

ОБЩИНА РУСЕ

**ЗАПОВЕД
№ РД-01- 3661**

Русе, 16.12. 2019 година

На основание чл. 129, ал. 2 във връзка с чл. 110, ал. 1, т. 2, чл. 17, ал. 1, чл. 128, ал. 13 от ЗУТ, Решение №10 от Протокол №27/04.12.2019 г. на Общински експертен съвет по устройство на територията и заявление с вх. №УТ-17-62/07.11.2019 г. от Радка Дамянова Иванова и Васил Димов Иванов

ОДОБРЯВАМ:


Подробен устройствен план – план за регулация като за имот с идентификатор 63427.2.2338 в кв. 802 по плана на гр. Русе се обособява един нов урегулиран поземлен имот УПИ Х-2338 по имотни граници и одобрена улична регулация.

Заповедта да се съобщи на заинтересованите лица по АПК.

Заповедта като индивидуален административен акт подлежи на оспорване по реда на чл. 215, ал. 1 и ал. 4 от ЗУТ в 14 - дневен срок от съобщаването ѝ чрез Община Русе пред Административен съд – Русе.

ПЕНЧО МИЛКОВ
Кмет на Община Русе



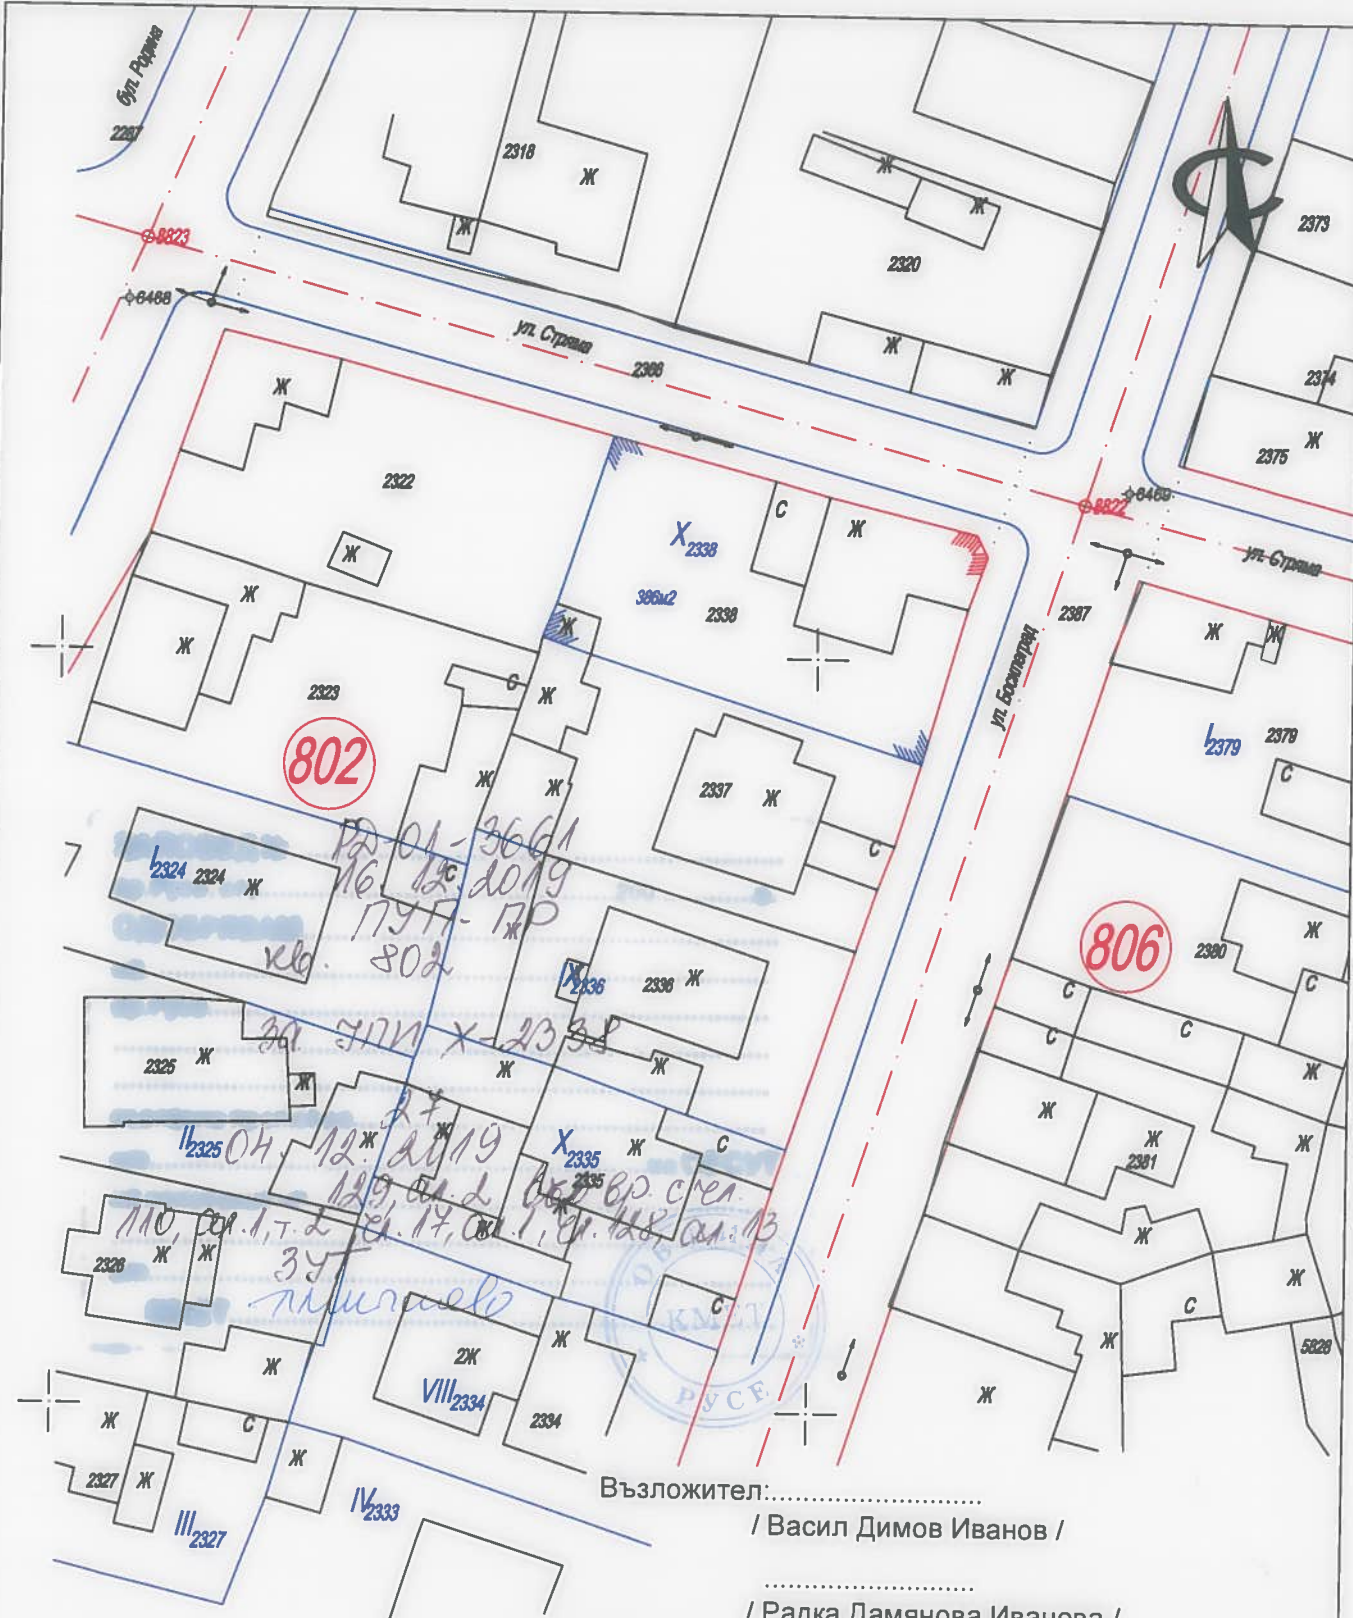

Възложител:.....
 / Васил Димов Иванов /

 / Радка Дамянова Иванова /



ГЕО-ЧОНОВ ООД РУСЕ

Гр. Русе 7000, ул. Никола Палаузов* 8, тел.: 082 / 888 170, факс: 082 / 888 181
 e-mail: geochonov@gmail.com, www. geo-chonov.com ISO 9001: 2008

ОБЕКТ: ПУП - ПР за ПИ 63427.2.2338, кв. 802, ЦГЧ,
 гр. Русе, общ. Русе, обл. Русе

| | | | |
|------------------------------|-----------|----------|--------|
| ПЛАН ЗА РЕГУЛАЦИЯ | | Чертеж 2 | |
| Част: Геодезия | Фаза: ПУП | М 1:500 | 2019г. |
| ПРОЕКТАНТИ: инж. Д. Димитров | | | |
| УПРАВИТЕЛ: инж. Г. Чонов | | | |

КАМАРА НА ИНЖЕНЕРИТЕ В ИНВЕСТИЦИОННОТО ПРОЕКТИР
 ПЪЛНА ПРОЕКТАНТСКА ПРАВОСПОСОБНОСТ
 Регистрационен № 0448
 инж. Д. ДИМИТРОВ
 ВЕЛИЧКОВ ДИМИТ
 инж. Г. ЧОНОВ

Секция: ГИГ
 Част на проекта: по изготвяне на ПУП