

ОБЩИНА РУСЕ

ЗАПОВЕД
№ РД-01- 1160

Русе, *19.05.* 2020 година

На основание чл. 129, ал. 2 във връзка с чл. 110, ал. 1, т. 2, чл. 17, ал. 1 от ЗУТ, Решение №5 от Протокол №10/11.05.2020 г. на Общински експертен съвет по устройство на територията и заявление с вх. №УТ-17-15/09.03.2020 г. от Дияна Лазарова

ДОБРЯВАМ:

Подробен устройствен план – план за регулация като за ПИ 63427.2.3350 в кв. 146 по плана на гр. Русе се обособява един нов урегулиран поземлен имот УПИ XI-3350 по имотни граници. Запазва се одобрената улична регулация.

Заповедта да се съобщи на заинтересованите лица по АПК.

Заповедта като индивидуален административен акт подлежи на оспорване по реда на чл. 215, ал. 1 и ал. 4 от ЗУТ в - дневен срок от съобщаването ѝ чрез Община Русе пред Административен съд Р

ПЕНЧО МИЛКОВ
Кмет на Община Русе



ЗАПОВЕД №

гр. Русе, от

ОДОБРЯВАМ

на

гр. Русе

съгласно протокол

от

на основание чл.

от


КМЕТ

РА-04-1160
19.05.2020
ПУП - ПР
кв. 146

УДИ XI-3350

10
11.05.2020г.

на ОЕСУТ
129, ал. 2, гр. Русе, обл. Русе.
МО, ал. 1, т. 3, гр. Русе, обл. Русе.

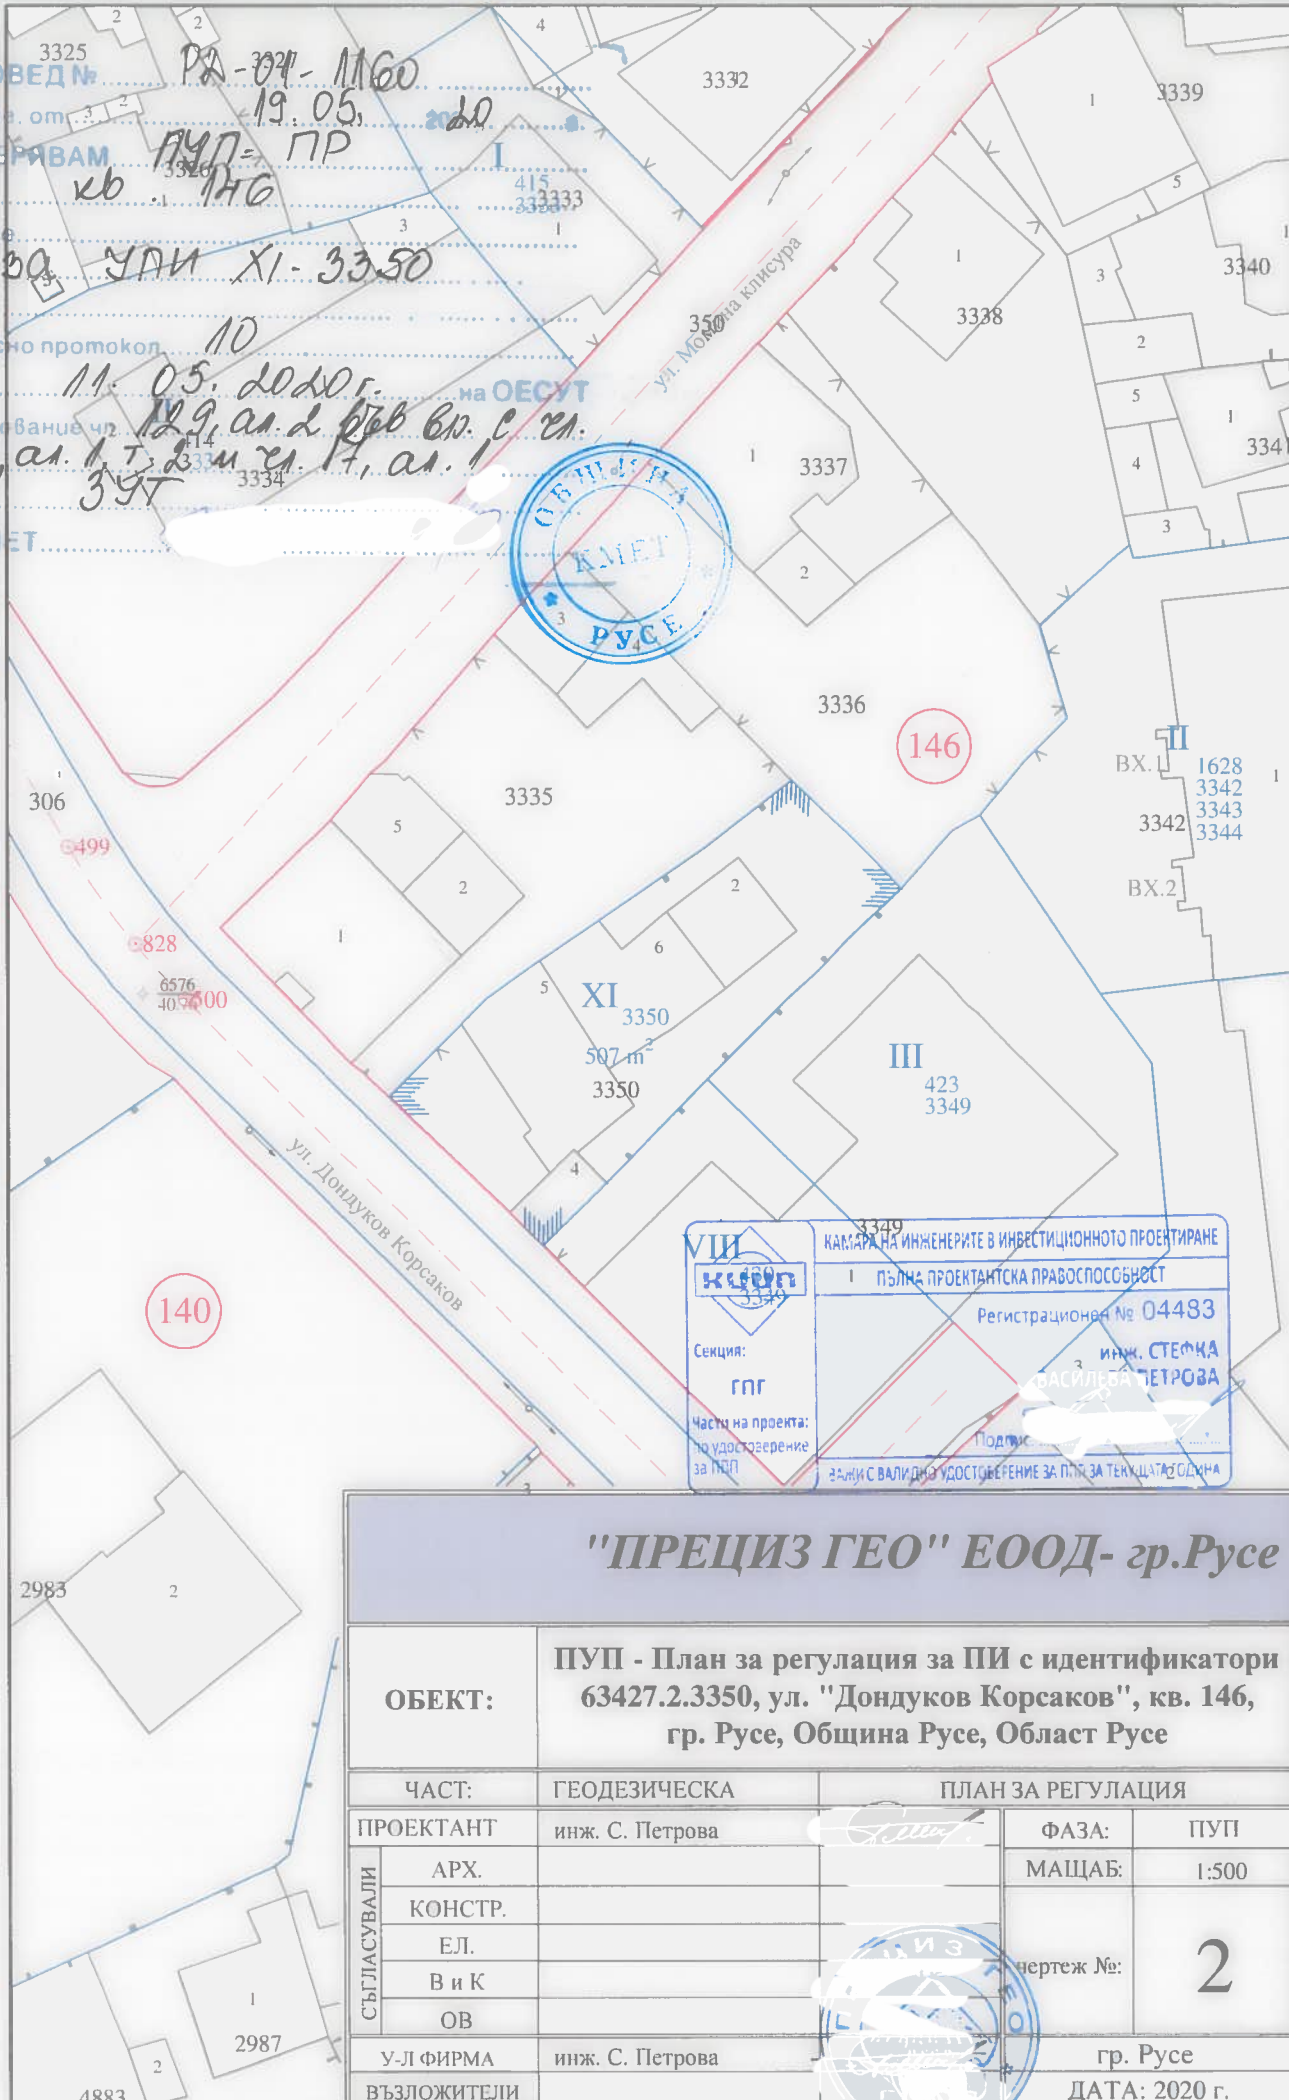

VIII
КАМАРА НА ИНЖЕНЕРИТЕ В ИНВЕСТИЦИОННОТО ПРОЕКТИРАНЕ
ПЪЛНА ПРОЕКТАНТСКА ПРАВОСПОСОБНОСТ
Регистрационен № 04483
инж. СТЕФКА БАСИЛЕВА ПЕТРОВА
Секция: ГПГ
Части на проекта: по удостоверение за ПП
Подпис: [Signature]

"ПРЕЦИЗ ГЕО" ЕООД - гр. Русе

ОБЕКТ:		ПУП - План за регулация за ПИ с идентификатори 63427.2.3350, ул. "Дондуков Корсаков", кв. 146, гр. Русе, Община Русе, Област Русе	
ЧАСТ:		ГЕОДЕЗИЧЕСКА	ПЛАН ЗА РЕГУЛАЦИЯ
СЪГЛАСУВАЛИ	ПРОЕКТАНТ	инж. С. Петрова	ФАЗА: ПУП
	АРХ.		МАЩАБ: 1:500
	КОНСТР.		чертеж №: 2
	ЕЛ.		
	В и К		
ОВ			
У-Л ФИРМА		инж. С. Петрова	гр. Русе
ВЪЗЛОЖИТЕЛИ			ДАТА: 2020 г.

