

## ОБЩИНА РУСЕ

### ЗАПОВЕД № РД-01- 1163

Русе, 19. 05, 2020 година

На основание чл. 136, ал. 1 във връзка с чл. 134, ал. 2, т. 6 от ЗУТ, чл. 90, ал. 2, т. 1 от АПК, Решение №8 от Протокол №10/11.05.2020 г. на Общински експертен съвет по устройство на територията и заявления с вх. №УТ-17-16/12.03.2020 г. и №30-10612-2#1/07.04.2020 г. от „Винпром Русе“ АД

### ОДОБРЯВАМ:

Подробен устройствен план – изменение на план за регулация като от УПИ LVIII-775пп в кв. 954, Западна промишлена зона по плана на гр. Русе се обособяват следните урегулирани поземлени имоти: УПИ LXIX-812пп, УПИ LXX-813пп, УПИ LXXI-814пп и УПИ LXXII-815пп. От УПИ LXII-779-за транспорт и комуникации на новообразуваните имоти се полагат съответно следните идеални части: УПИ LXIX-812пп - 276/2616 кв. м. /10,551%/; УПИ LXX-813пп – 267/2616 кв. м./10,206%/; УПИ LXXI-814пп – 187/2616 кв. м. /7,148%/; УПИ LXXII-815пп – 180/2616 кв. м./6,881%/.

Допускам предварително изпълнение на заповедта на основание чл. 90, ал. 2, т. 1 от АПК и заявления вх. №30-10612-1/14.05.2020 г. от „Винпром Русе“ АД и №30-367-2/15.05.2020 г. от „Геррад“ АД.

Изменя се Заповед № РД-01-3652/15.12.2016 - ИПР.

Заповедта да се съобщи на заинтересованите лица по АПК.


Заповедта като индивидуален административен акт подлежи на оспорване по реда на чл. 215, ал. 1 и ал. 4 от ЗУТ в 14 - дневен срок от съобщаването ѝ чрез Община Русе пред Административен съд – Русе.

**ПЕНЧО МИЛКОВ**  
Кмет на Община Русе



I259

ЗАПОВЕД № РА-01-1163  
 от Русе, от 19.05.2020 г.  
 ОДОБРЯВАМ ПУП-ИПР  
 № кв. 954, ЗПЗ  
 от Русе  
 за УПИ LXIX-812-Пп, УПИ LXX-813-Пп,  
 УПИ LXXI-814-Пп и УПИ LXXII-815-Пп  
 съгласно протокол № 10  
 от 11.05.2020 г. на ОЕСУТ  
 № 136, ст. 1 във впр. с ел.  
 № 134, ст. 6-ЗПЗ, ел. № 90, ст. 1-1  
 от ДПК  
 КМЕТ 1

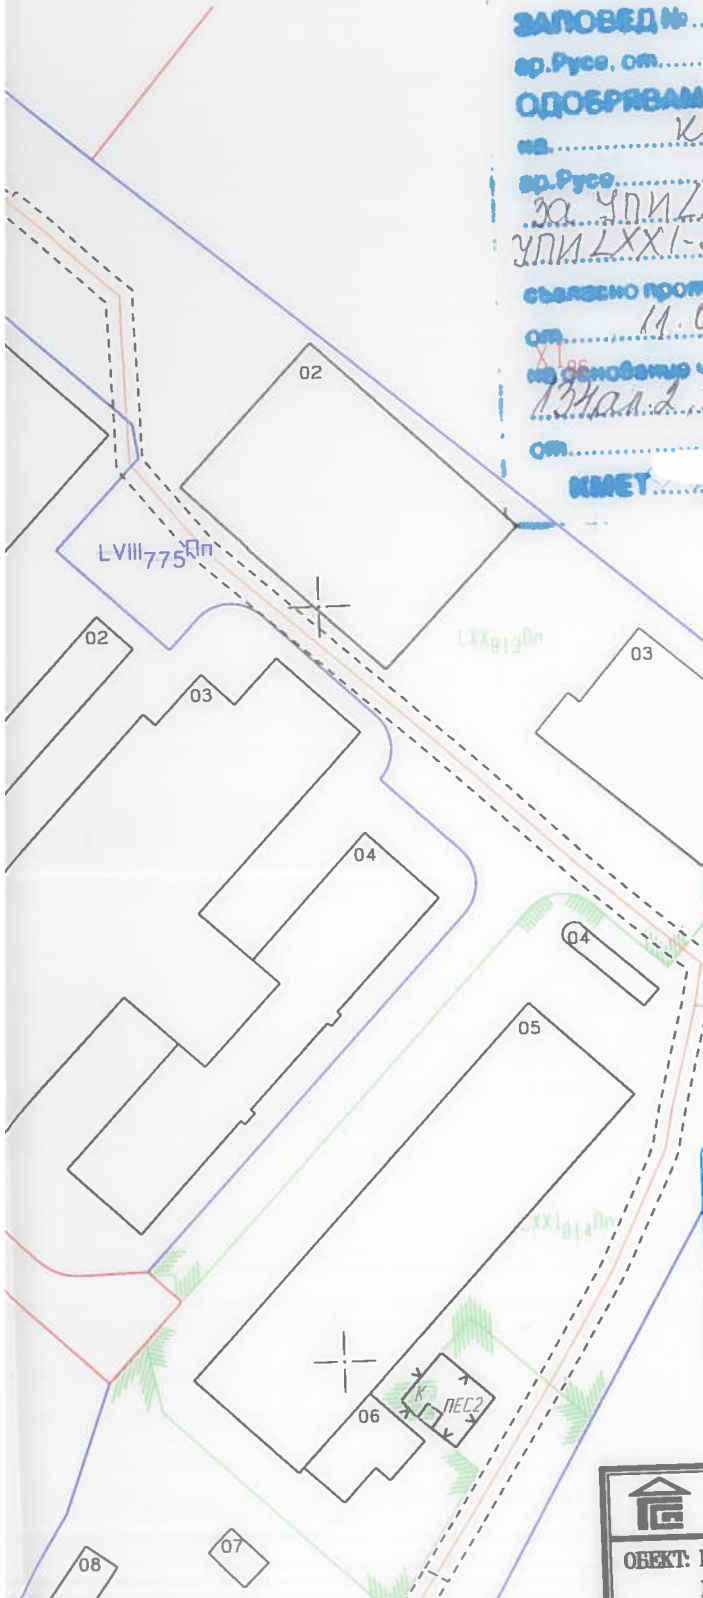

КАДАРА НА ИНЖЕНЕРИТЕ В ИНВЕСТИЦИОННОТО ПРОЕКТИРАНЕ  
 ПЪЛНА ПРОЕКТАНТСКА ПРАВОСПОСОБНОСТ  
 Регистрационен № 04408  
 Секция: П  
 Част на проекта по удостоверение за ПП: кв. 954, ЗПЗ  
 ВАЖИ С ВАЛИДНО УДОСТОВЕРЕНИЕ ЗА ГПП ЗА ТЕКУЩАТА ГОДИНА

КАДАРА НА ИНЖЕНЕРИТЕ В ИНВЕСТИЦИОННОТО ПРОЕКТИРАНЕ  
 ПЪЛНА ПРОЕКТАНТСКА ПРАВОСПОСОБНОСТ  
 Регистрационен № 31054  
 Секция: ГПГ  
 Част на проекта по удостоверение за ПП: кв. 954, ЗПЗ  
 ВАЖИ С ВАЛИДНО УДОСТОВЕРЕНИЕ ЗА ГПП ЗА ТЕКУЩАТА ГОДИНА

**"ГЕОСТРОЙПРОЕКТ-КСС" ЕООД - РУСЕ**  
 ОБЕКТ: ПУП-ИПР (разделяне) на УПИ LVIII-775-Пп на УПИ: LXIX-812-Пп, LXX-813-Пп, LXXI-814-Пп и LXXII-815-Пп,