

ОБЩИНА РУСЕ

ЗАПОВЕД
№ РД-01-1456

Русе, 15.06. 2020 година

На основание чл. 129, ал. 2 във връзка с чл. 110, ал. 1, т. 2, чл. 17, ал. 1 и чл. 136, ал. 1 във връзка с чл. 134, ал. 2, т. 2 от ЗУТ, Решение №5 от Протокол №12 03.06.2020 г. на Общински експертен съвет по устройство на територията, Заповед №РД-01-71/09.01.2020 г. за изменение на кадастралния план и заявление с вх. №УТ-17-21/04.05.2020 г. от Тодор Бобев

ОДОБРЯВАМ:

Подробен устройствен план п ан за регулация като за ПИ 988 в кв. 97 по плана на с. Николово се обособява един нов урег лиран поземлен имот УПИ V-988 по имотни граници, което води до изменение на УПИ III-990, съгласно Заповед №РД-01-71/09.01.2020 г. за изменение на кадастралния план. Запазва се одобрената улична регулация, при което към новообразувания УПИ V-988 се придават 5 кв. м. откъм ул. „Хр. Ботев“.

Одобряват се схеми по части Ел и ВиК.


Изменя се Заповед №1379/22.04.2003 г.

Заповедта да се съобщи на заинтересованите лица по АПК.

Заповедта като индивидуален административен акт подлежи на оспорване по реда на чл. 215, ал. 1 и ал. 4 от ЗУТ 14 - дневен срок от съобщаването ѝ чрез Община Русе пред Административен съд – , е.

ПЕНЧО МИЛКОВ
Кмет на Община Русе



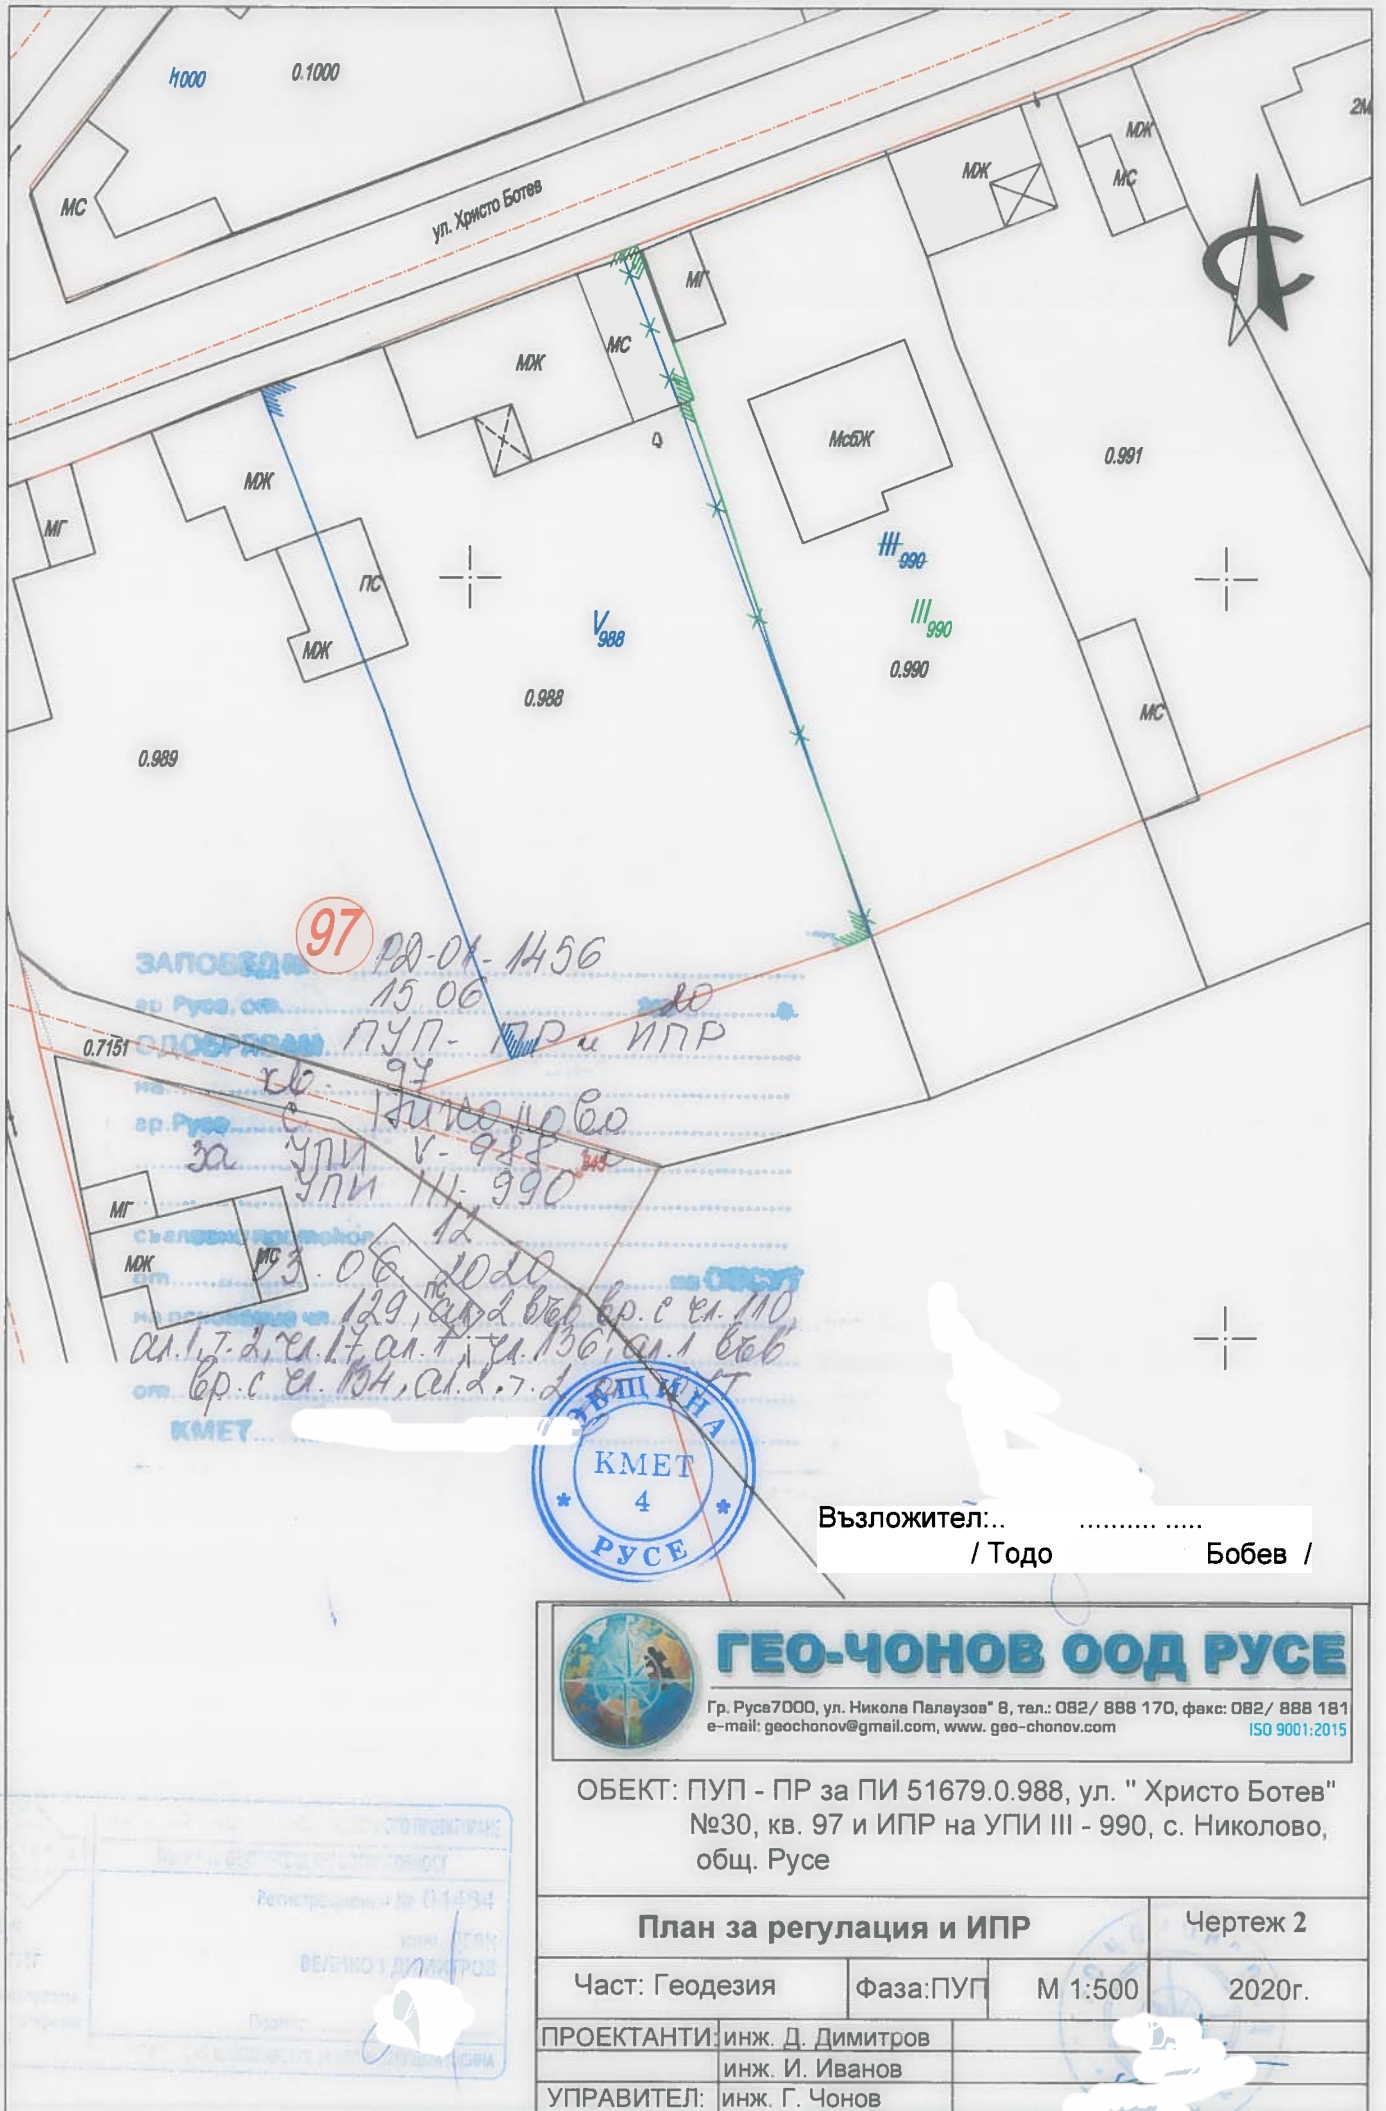

97 ПУП-ПР и ИПР
 15.06.2020
 ул. Христо Ботев
 за ул. V-988
 ул. III-990
 с. Николово
 129, ул. Велко Велков пр. с ел. 110
 ал. 1, 7, 2, ел. 17, ал. 7, ул. 1361, ал. 1 Велк
 пр. с ел. 104, ал. 2, 7, 2



Възложител:
 / Тодо Бобев /



ГЕО-ЧОНОВ ООД РУСЕ

Гр. Русе 7000, ул. Никола Палаузов" 8, тел.: 082 / 888 170, факс: 082 / 888 181
 e-mail: geo.chonov@gmail.com, www. geo-chonov.com ISO 9001:2015

ОБЕКТ: ПУП - ПР за ПИ 51679.0.988, ул. " Христо Ботев"
 №30, кв. 97 и ИПР на УПИ III - 990, с. Николово,
 общ. Русе

План за регулация и ИПР

Чертеж 2

Част: Геодезия	Фаза: ПУП	М 1:500	2020г.
ПРОЕКТАНТИ:	инж. Д. Димитров		
	инж. И. Иванов		
УПРАВИТЕЛ:	инж. Г. Чонов		

