

ОЩИНА РУСЕ

**ЗАПОВЕД
№ РД-01- 696**

Русе, **13.03** 2020 година

На основание чл. 136, ал. 1 във връзка с чл. 134, ал. 2, т. 6 от ЗУТ, Решение №13 от Протокол №6/04.03.2020 г. на Общински експертен съвет по устройство на територията и заявление с вх. № УТ-17-12/14.02.2020 г. от Ахмед Керванов

ОДОБРЯВАМ:

Подробен устройствен план изменение на план за регулация като от УПИ V-374 и УПИ VI-374 в кв. 55 по плана на с. Семерджиево се обособява един нов урегулиран поземлен имот УПИ XVIII-374 при запазване на уличната регулация към улица „Дунав“.

Изменя се Заповед №РД-01-3637/29.09.2008 г. ИПР.

С ПУП се одобрява план - схема по част В и К.


Заповедта да се съобщи на заинтересованите лица по АПК.

Заповедта като индивидуален административен акт подлежи на оспорване по реда на чл. 215, ал. 1 и ал. 4 от ЗУТ в 14 - дневен срок от съобщаването ѝ чрез Община Русе пред Административен съд – Русе.


ПЕНЧО МИЛКОВ
Кмет на Община Русе



.36 , .3

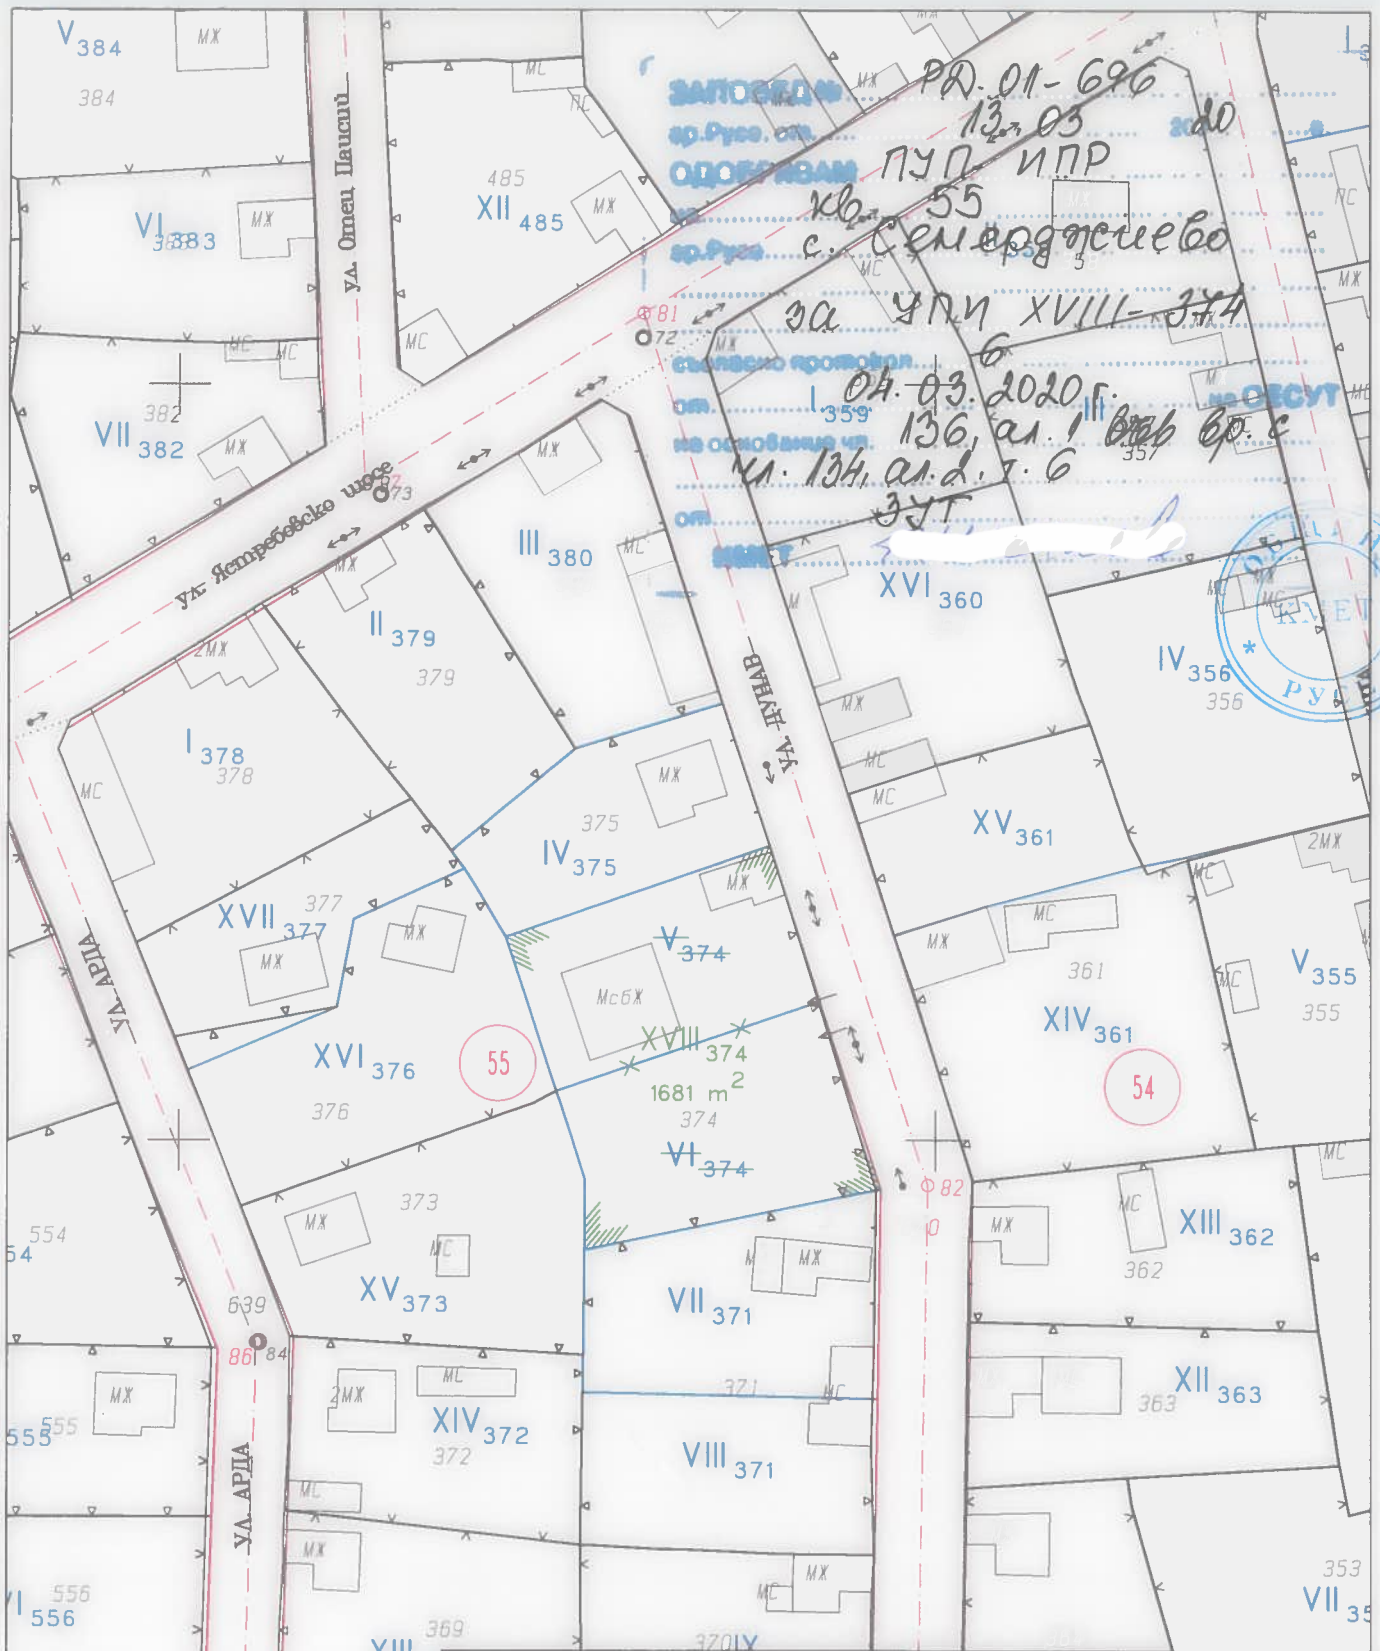

"ПРЕЦИЗ ГЕО" ЕООД – гр. РУСЕ

ОБЕКТ:	ПУП – Изменение на план за регулация за УПИ V-374 и УПИ VI-374, ул. "Дунав", кв. 55, с. Семерджиево, община Русе, област Русе		
ЧАСТ:	ГЕОДЕЗИЧЕСКА	ИЗМЕНЕНИЕ НА ПЛАН ЗА РЕГУЛАЦИЯ	
ПРОЕКТАНТ	инж. С. Петрова	ФАЗА:	ПУП
СЪГЛАСУВАЛИ	АРХ.	МАЩАБ:	1:1000
	КОНСТР.	чертеж №:	2
	ЕЛ		
	В и К		
У-Л ФИРМА	инж. С. Петрова	гр. Русе	
ВЪЗЛОЖИТЕЛ		ДАТА: 2020 г.	