


РД-01-831
 02.04
 ПУП-ИПУР и ИПР
 кв. 1002, ИПЗ
 за УПИ VI-332

7
 ДЗ ОЗ ДОООр.
 БЗБ, СД.1 ДООБ Бр.
 с в. БЗН, СД.1.Т.6
 ЗУТ

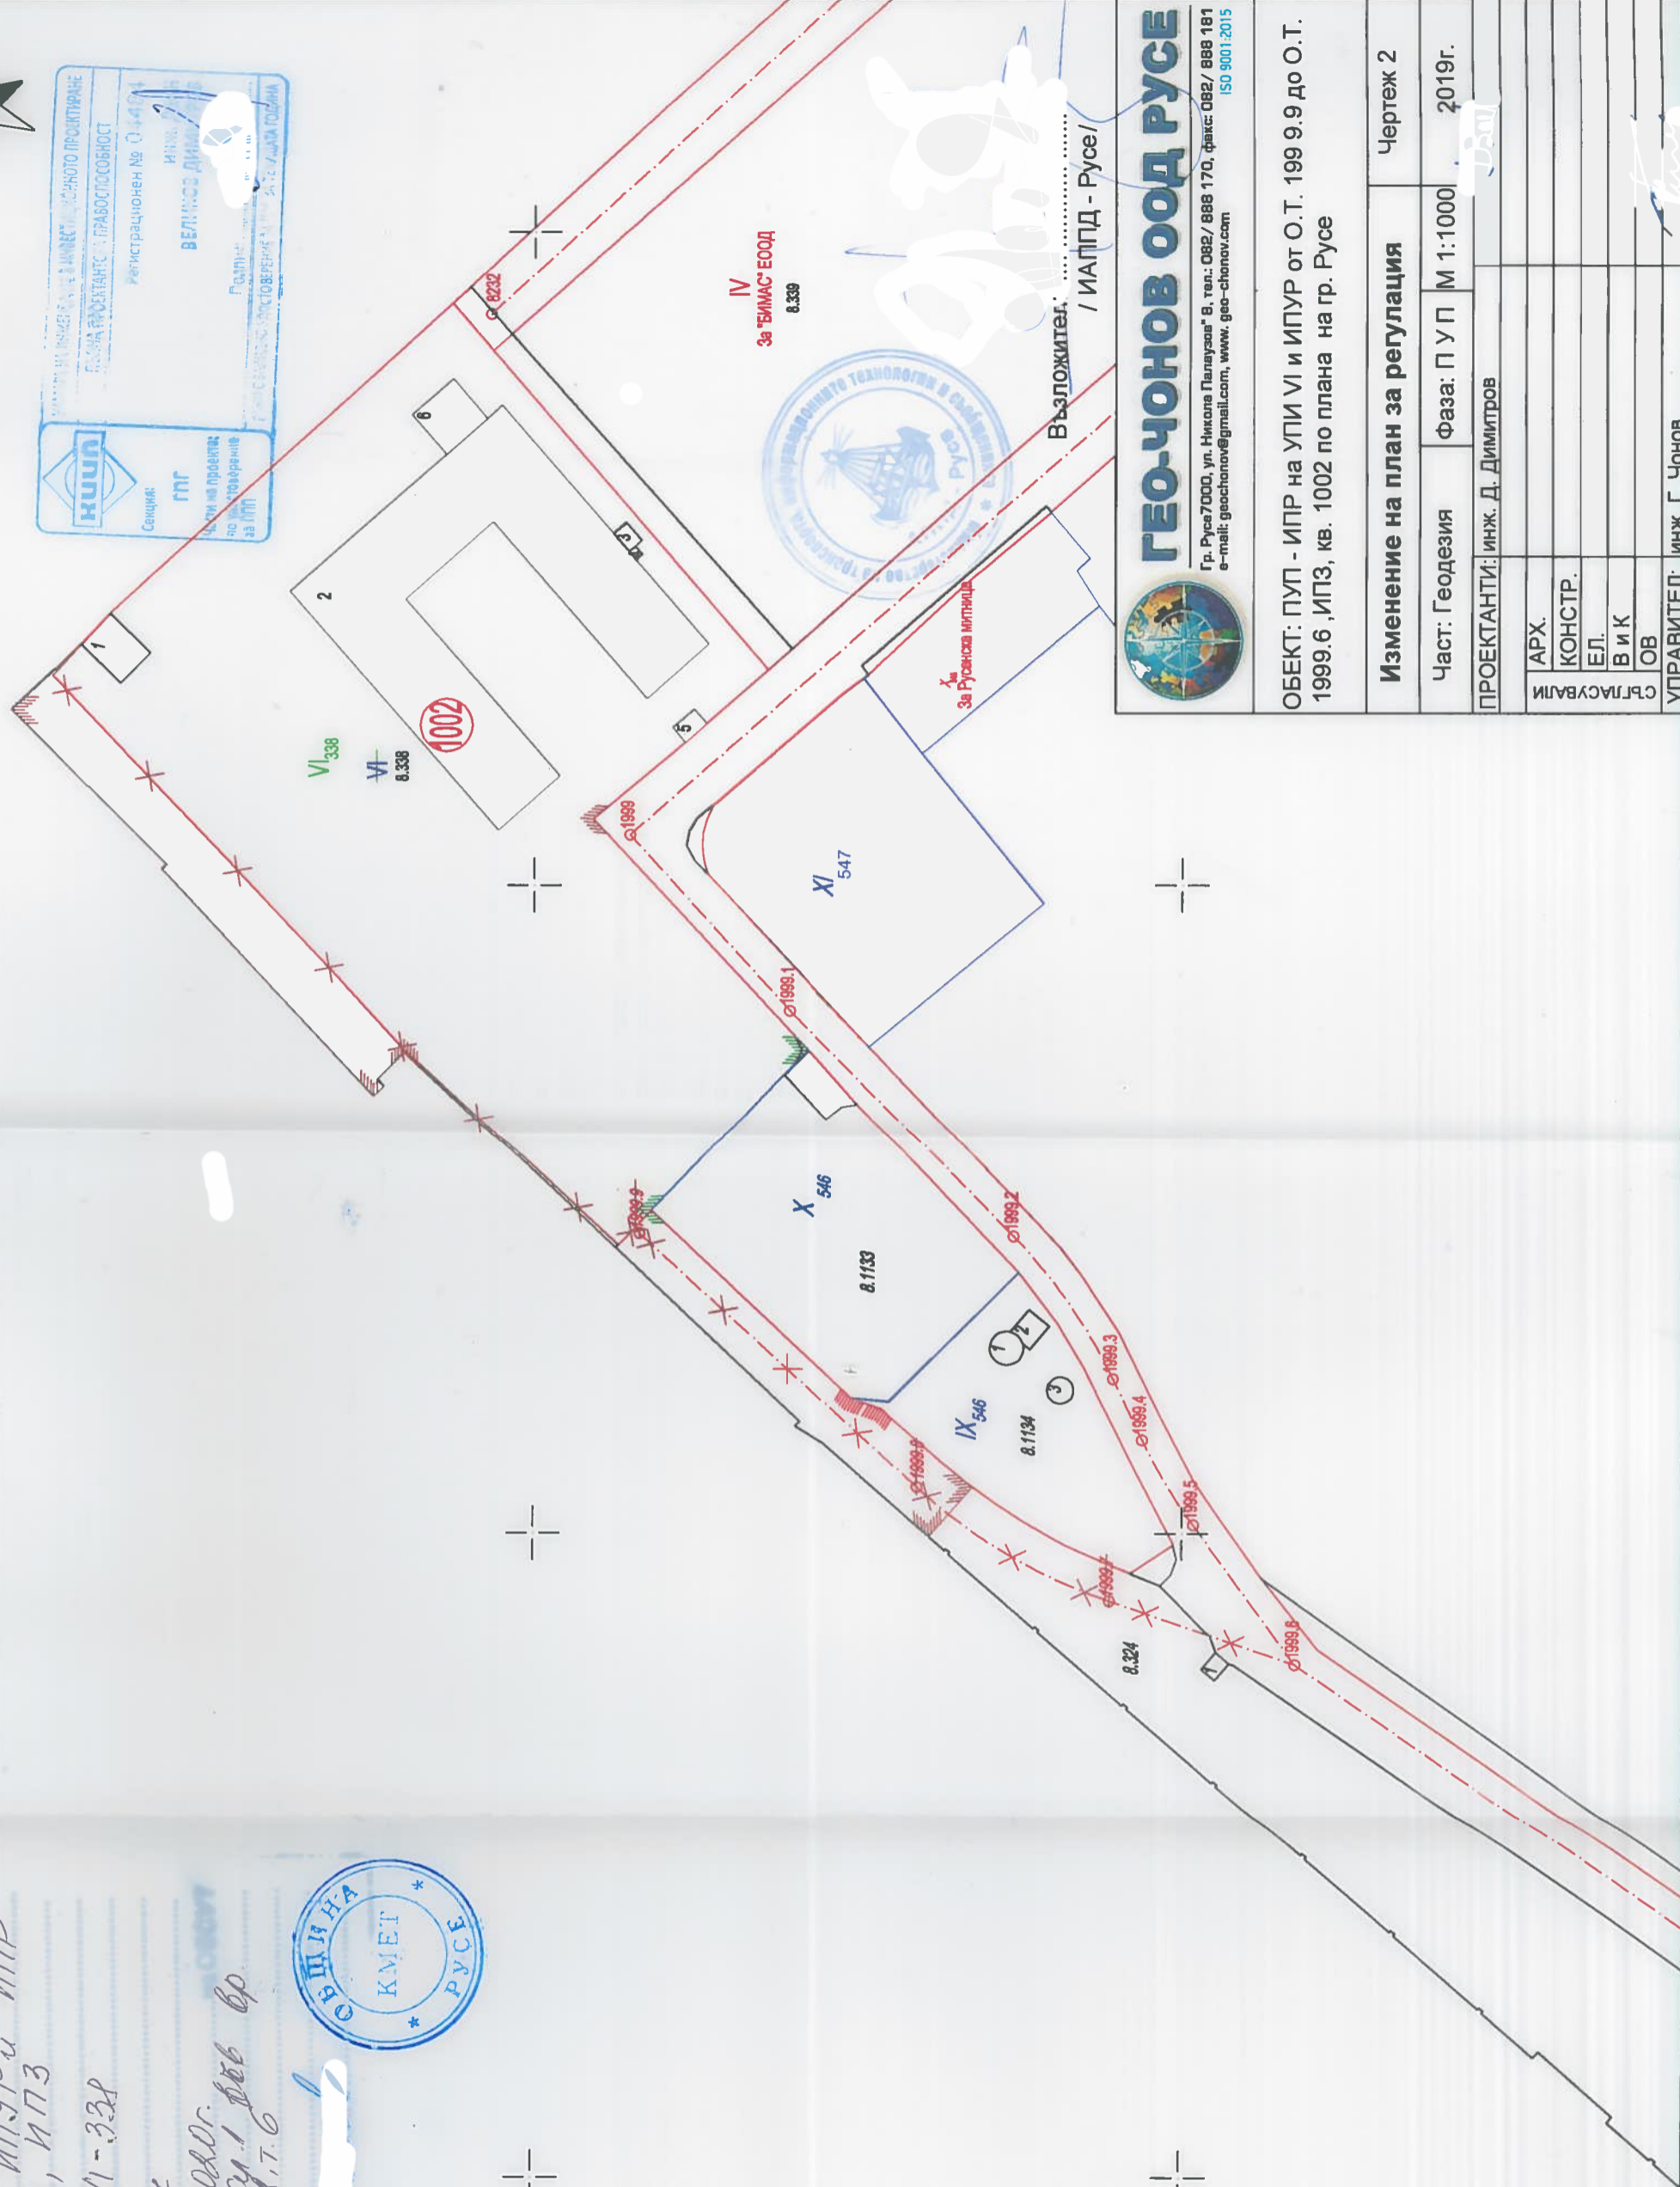

ГЕО-ЧОНОВ ООД РУСЕ
 Гр. Русе 7000, ул. Никола Палаузов 8, тел.: 082 / 888 170, факс: 082 / 888 181
 e-mail: geochnov@gmail.com, www.geo-chnov.com
 ISO 9001:2015

ОБЕКТ: ПУП - ИПР на УПИ VI и ИПУР от О.Т. 199 9.9 до О.Т. 1999.6 ,ИПЗ, кв. 1002 по плана на гр. Русе

Изменение на план за регулация		Чертеж 2	
Част: Геодезия	Фаза: П У П	М 1:1000	2019г.
ПРОЕКТАНТИ: инж. Д. Димитров			
АРХ.			
КОНСТР.			
ЕЛ.			
В и К			
ОВ			
УПРАВИТЕЛ:	инж. Г. Чононов		