

**ОБЩИНА РУСЕ**

**ЗАПОВЕД**  
**№ РД-01-928**

Русе, 14.04 2020 година

На основание чл. 136, ал. 1 във връзка с чл. 134, ал. 2, т. 6 и чл. 15, ал. 3 и ал. 5 от ЗУТ, Решение №6 от Протокол №8/30.03.2020 г. на Общински експертен съвет по устройство на територията и заявление с вх. № УТ-17-6/29.01.2020 г. от „Долис 2008“ ЕООД

**ОДОБРЯВАМ:**

Подробен устройствен план – изменение на план за регулация като се изменя регулационната граница между УПИ I-за жил. строителство и УПИ III-2178 кв. 608 по плана на гр. Русе по частично съществуващата подпорна стена. От УПИ I-за жил. строителство се придават 125 кв. м. към УПИ III-2178, съгласно предварителен договор с Община Русе и се обособява нов УПИ III-2890.

Изменя се Заповед №51/15.01.2001 г.- ИПР.

Заповедта да се съобщи на заинтересованите лица по АПК.



Заповедта като индивидуален административен акт подлежи на оспорване по реда на чл. 215, ал. 1 и ал. 4 от ЗУТ в 14 - дневен срок от съобщаването ѝ чрез Община Русе пред Административен съд – Русе.

**ПЕНЧО МИЛКОВ**  
Кмет на Община Русе



ПУП – изменение план за регулация  
 на УПИ III-2178 и УПИ I-3а жилищно строителство, кв. 608  
 по регулационния план на гр. Русе, общ. Русе  
 М 1:500

ЗАПОВЕД № РА-01-928  
 гр. Русе, от 14.04.2020  
 ПОДПИСАМ ПУП-1179 за жилищно строителство  
 кв. 608 за жилищно строителство  
 за УПИ I-3а и УПИ III-2890  
 и УПИ III-2890  
 съгласно проектът  
 от 30.03.20  
 на основание чл. 136, ал. 1 от ЗЗБВР с ел.  
 134, ал. 2, т. 6 и чл. 15, ал. 3 и ал. 5  
 ЗЗТ

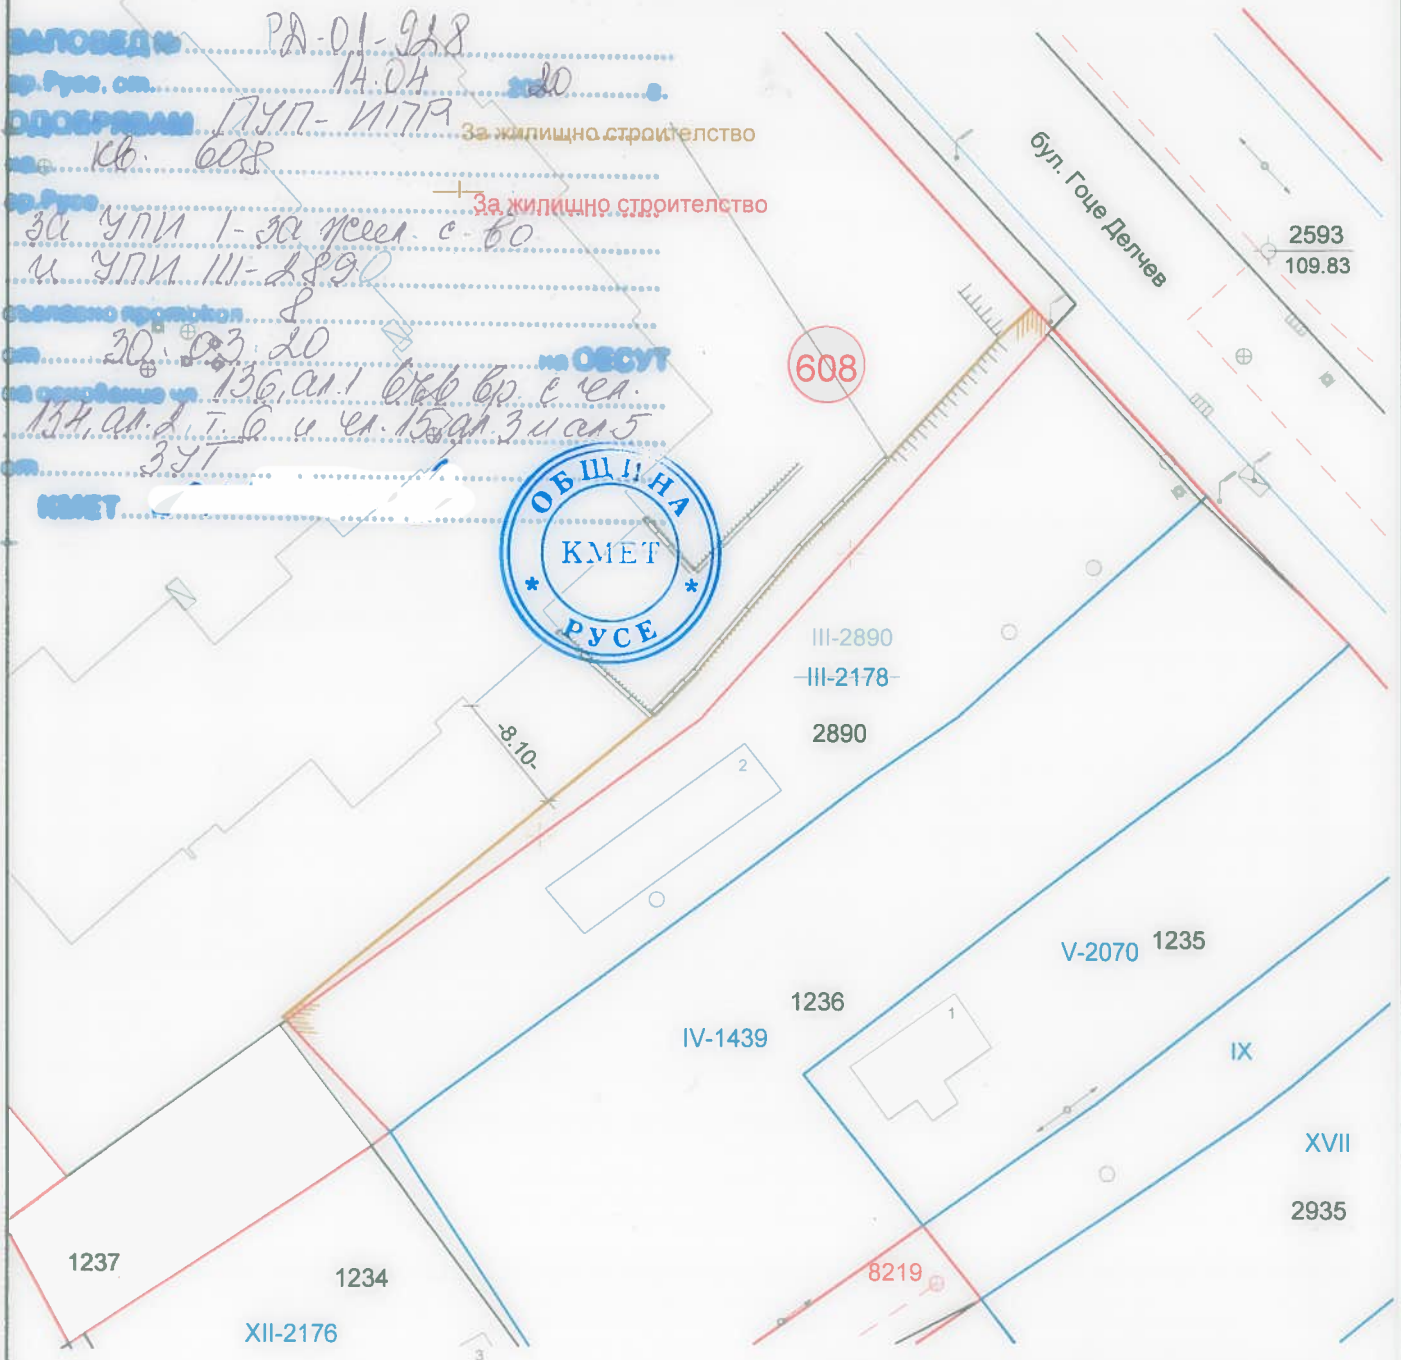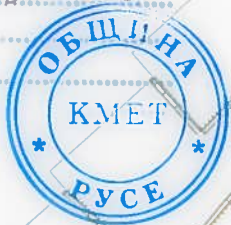

Възложител:  
 / Д. Сяров /  
 Долис 2008-ЕООД



КАМАРА НА ИНЖЕНЕРИТЕ В ИНВЕСТИЦИОННОТО ПРОЕКТИРАНЕ  
 ПЪЛНА ПРОЕКТАНТСКА ПРАВОСПОСОБНОСТ  
 Регистрационен № 04486  
 Секция: ГПГ инж. РОСИЦА ТОДОВА  
 Част от проекта: ПО УДОСТОЕВЕННЕ ЗА ПП  
 Подпис: [Signature]  
 ОДОБРИЛИ И ОВЕРИЛИ ЗА ПЛ. З. Т. УЧ. ТА ГОДИН

Изработил:  
 / инж. Р. Маркова /

