

**ОБЩИНА РУСЕ**

**ЗАПОВЕД**  
**№ РД-01- 125**

Русе, **14.01** 2020 година

На основание чл. 136, ал. 1 във връзка с чл. 134, ал. 2, т. 6 от ЗУТ, Решение №6 от Протокол №1/08.01.2020 г. на Общински експертен съвет по устройство на територията и заявление с вх. № УТ-17-65/30.12.2019 г. от Иво Тодоров Шумолинов

**ОДОБРЯВАМ:**

Подробен устройствен план – изменение на план за регулация като от УПИ VII-1537 в кв. 85 по плана на с. Червена вода се обособяват два нови равни по площ урегулирани поземлени имота: УПИ XIII-1866 и УПИ XIV-1867. Запазва се одобрената улична регулация.

Настоящата заповед изменя Заповед №861/30.04.2004 г.


Заповедта да се съобщи на заинтересованите лица по АПК.

Заповедта като индивидуален административен акт подлежи на оспорване по реда на чл. 215, ал. 1 и ал. 4 от ЗУТ в 14 - дневен срок от съобщаването ѝ чрез Община Русе пред Административен съд – Русе.

**ПЕНЧО МИЛКОВ**  
Кмет на Община Русе



**ЗАПОВЕД №** PA-01-125  
**гр. Русе, от** 2019 г.  
**ОДОБРЯВАМ** ПУП-ИПР  
**на** кв. 85 1813 пп  
**гр. Русе** с. Червена вода  
 за УПИ XIII-1866 и  
 УПИ XIV-1867  
 съгласно протокол № 1  
 от 08.01.2020г. на ОЕСУТ  
 на основание чл. 136, ал. 1, 666 вр.  
 в чл. 134, ал. 2, т. 6  
 от ЗУТ  
**КМЕТ** *[Signature]*

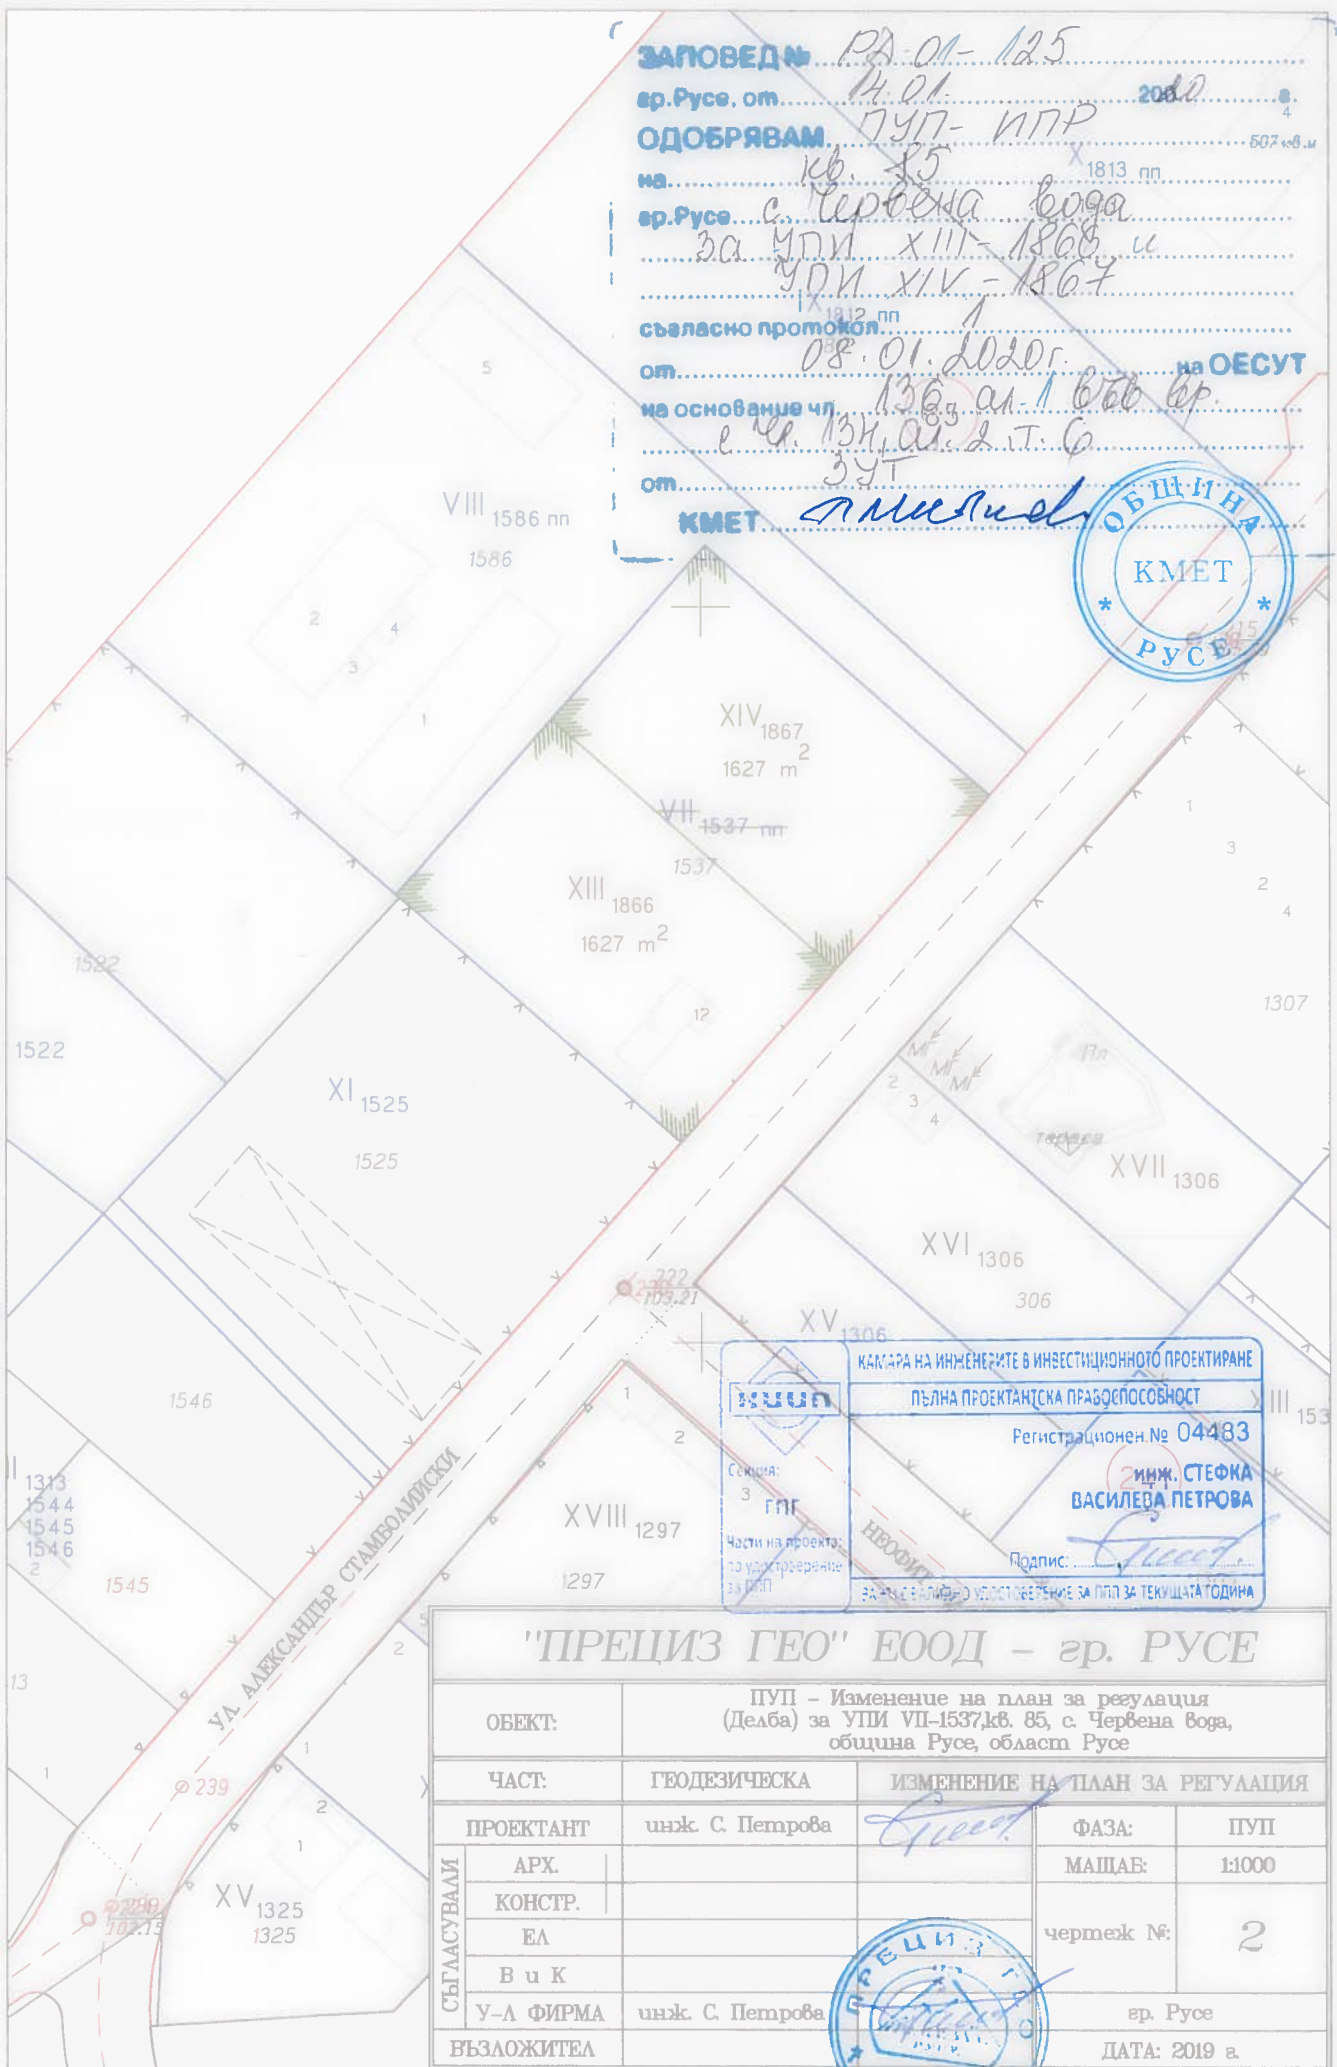

**КАМАРА НА ИНЖЕНЕРИТЕ В ИНВЕСТИЦИОННОТО ПРОЕКТИРАНЕ**  
**ПЪЛНА ПРОЕКТАНТСКА ПРАВОСПОСОБНОСТ**  
 Регистрационен № 04483  
**ИНЖ. СТЕФКА**  
**ВАСИЛЕВА ПЕТРОВА**  
 Подпис: *[Signature]*  
 ЗА ПЪЛНО ПРАВОСПОСОБНО УПОМОТАВАНЕ ЗА ПЛП ЗА ТЕКУЩАТА ГОДИНА

<b>"ПРЕЦИЗ ГЕО" ЕООД - гр. РУСЕ</b>				
<b>ОБЕКТ:</b>		ПУП - Изменение на план за регулация (Делба) за УПИ VII-1537, кв. 85, с. Червена вода, община Русе, област Русе		
<b>ЧАСТ:</b>		ГЕОДЕЗИЧЕСКА	ИЗМЕНЕНИЕ НА ПЛАН ЗА РЕГУЛАЦИЯ	
<b>ПРОЕКТАНТ</b>		инж. С. Петрова	<i>[Signature]</i>	<b>ФАЗА:</b> ПУП
<b>СЪГЛАСУВАЛИ</b>	АРХ.			<b>МАЩАБ:</b> 1:1000
	КОНСТР.			<b>чертеж №:</b> 2
	ЕЛ			
	В и К			
<b>У-Л ФИРМА</b>		инж. С. Петрова	гр. Русе	
<b>ВЪЗЛОЖИТЕЛ</b>			ДАТА: 2019 а	

