

**ОБЩИНА РУСЕ**

**ЗАПОВЕД**  
**№ РД-01- 128**

Русе, 14.01 2020 година

На основание чл. 136, ал. 1 във връзка с чл. 134, ал. 2, т. 6 и чл. 15, ал. 3 от ЗУТ, Решение №7 от Протокол №1/08.01.2020 г. на Общински експертен съвет по устройство на територията и заявление с вх. № УТ-17-53/14.10.2019 г. от Марияна Иванова Маринова

**ОДОБРЯВАМ:**

Подробен устройствен план – изменение на план за регулация като от УПИ VII-156 се придават 604 кв. м. към УПИ VIII-159 в кв. 13 по плана на с. Семерджиево и се обособяват два нови урегулирани поземлени имота: УПИ VII-156 и УПИ VIII-159. Запазва се одобрената улична регулация.

Настоящата заповед изменя Заповед №666/30.12.1987 г.


Заповедта да се съобщи на заинтересованите лица по АПК.

Заповедта като индивидуален административен акт подлежи на оспорване по реда на чл. 215, ал. 1 и ал. 4 от ЗУТ в 14 - дневен срок от съобщаването ѝ чрез Община Русе пред Административен съд – Русе.

**ПЕНЧО МИЛКОВ**  
Кмет на Община Русе



ЗАПОВЕД № РД-01-128  
 гр. Русе, от 14.01. 2008  
 ОДОБРЯВАМ ПУП-ИПР  
 на кв. 13  
 гр. Русе с. Семерджиево  
 за УПИ VII-156 и  
УПИ VIII-159  
 съгласно протокол  
 от 08.01.2020г. на ОБЩИНА  
 на основание чл. 136, ал. 1 в ред. впр. с.чл.  
104, ал. 2, т.б. и чл. 15, ал. 3  
 от 6.39  
 КМЕТ Мишад

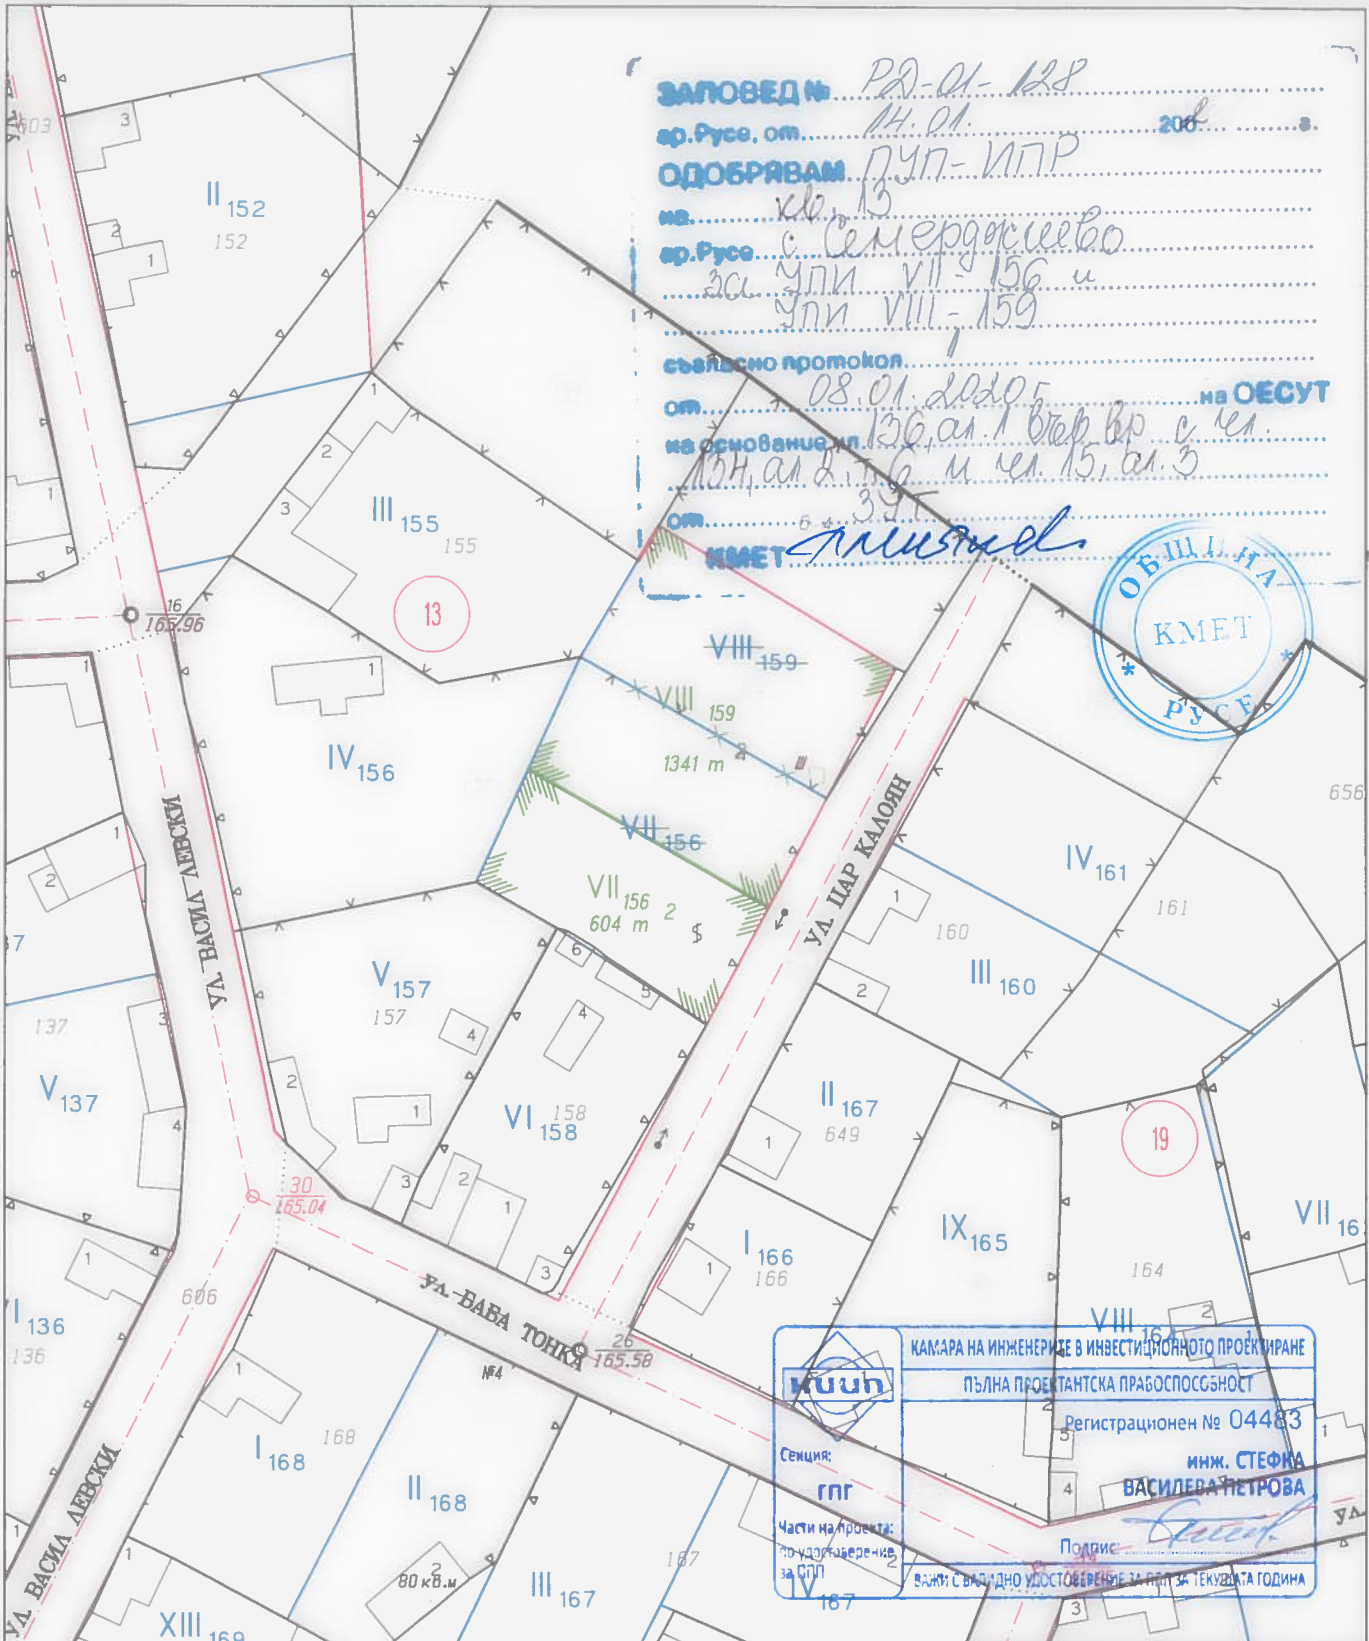

**КАМАРА НА ИНЖЕНЕРИТЕ В ИНВЕСТИЦИОННОТО ПРОЕКТИРАНЕ**  
**ПЪЛНА ПРОЕКТАНТСКА ПРАВОСПОСОБНОСТ**  
 Регистрационен № **04483**  
**инж. СТЕФКА**  
**ВАСИЛЕВА ПЕТРОВА**  
 Подпис: *[Signature]*  
 ВАЖНО С ВАЖНО ДОСТОВЕРЕНИЕ ЗА ПЕЛ ЗА ТЕКУЩАТА ГОДИНА

"ПРЕЦИЗ ГЕО" ЕООД - гр. РУСЕ			
ОБЕКТ:	ПУП - Изменение на план за регулация за УПИ VII-156 и УПИ VIII-159, кв. 13, с. Семерджиево, община Русе, област Русе		
ЧАСТ:	ГЕОДЕЗИЧЕСКА	ИЗМЕНЕНИЕ НА ПЛАН ЗА РЕГУЛАЦИЯ	
СЪГЛАСУВАЛИ	ПРОЕКТАНТ	инж. С. Петрова	ФАЗА: ПУП
	АРХ.		МАЩАБ: 1:1000
	КОНСТР.		чертеж №: 2
	ЕЛ		
	В и К		
У-Л ФИРМА	инж. С. Петрова		гр. Русе
ВЪЗЛОЖИТЕЛ			ДАТА: 2019 г.

