

ОБЩИНА РУСЕ

**ЗАПОВЕД
№ РД-01- 397**

Русе, 12.02. 2020 година

На основание чл. 136, ал. 1 във връзка с чл. 134, ал. 2, т. 6 и чл. 15, ал. 3 от ЗУТ Решение №5 от Протокол №4/05.02.2020 г. на Общински експертен съвет по устройство на територията и заявление с вх. № УТ-17-5/23.01.2020 г. от Даринка Иковска

ОДОБРЯВАМ:

Подробен устройствен план – изменение на план за регулация като се изменя регулационната граница между УПИ I-324,325 и УПИ III-326 в кв. 87 по плана на гр. Мартен и се обособяват два нови урегулирани поземлени имота: УПИ XV-1755 и УПИ XVI-1756. Запазва се одобрената улична регулация.

Изменя се Заповед №РД-01-3635/29.09.2008 г.- ИПР.

Заповедта да се съобщи на заинтересованите лица по АПК.

Заповедта като индивидуален административен акт подлежи на оспорване по реда на чл. 215, ал. 1 и ал. 4 от ЗУТ в 14 - дневен срок от съобщаването ѝ чрез Община Русе пред Административен съд Русе.

ПЕНЧО МИЛКОВ
Кмет на Община Русе



. 36 , . 3


ПРОЕКТ
за ИПР на УПИ I-324, 325 и УПИ III-326, кв. 87
по плана на гр. Мартен, общ. Русе
М 1:500

ЗАПОВЕДЬ PA-01-397
 гр. Русе, от 12.02.2020 г. № 20
ОДОБРЯВАМ ПУП-ИПР
 кв. 87
 гр. Мартен
 за УПИ XV-1755 и
 УПИ XVI-1756
 съгласно проекция № 4
 от 05.02.2020 г. на **ДЕПУТ**
 на общинския съвет № 136, ал. 1 във вр. чл.
 134, ал. 2, т. 6 и чл. 15, ал. 3
 от 3.9.2020 г.
КМЕТ.....



I-324
 -325
 XVI-1756
 1756

III-326
 XV-1755
 1755

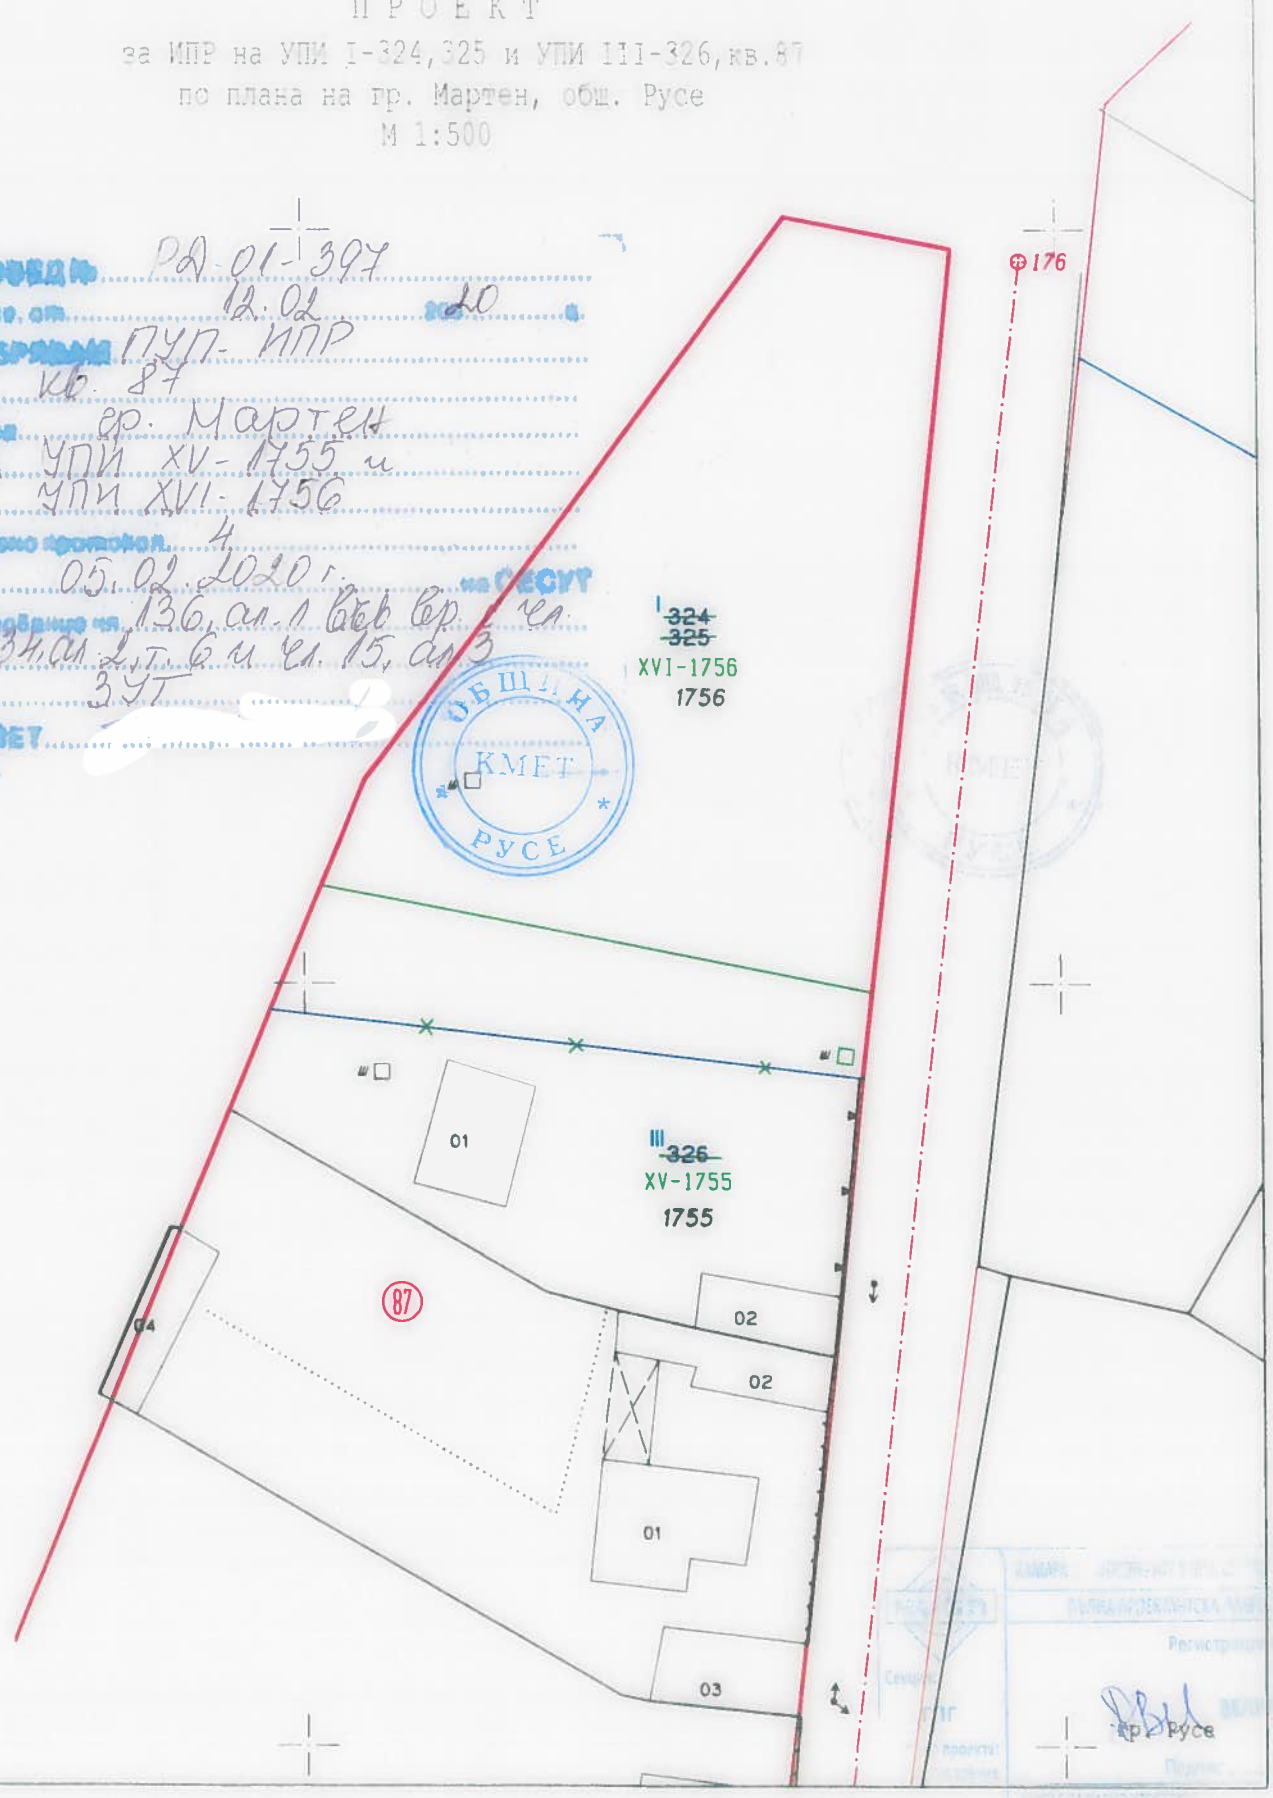

Секция:
 Проект:
 гр. Русе