

ОБЩИНА РУСЕ

ЗАПОВЕД
№ РД-01- 504

Русе, 27. 02. 2020 година

На основание чл. 129, ал. 2 във връзка с чл. 110, ал. 1, т. 2, чл. 17, ал. 1 и чл. 128, ал. 13 от ЗУТ, Решение №16 от Протокол №5/19.02.2020 г. на Общински експертен съвет по устройство на територията и заявление с вх. №УТ-17-10/07.02.2020 г. от Велислав Христов

ОДОБРЯВАМ:

Подробен устройствен план план за регулация като за поземлен имот с идентификатор 63427.3.239 в кв. 11.1 по плана на гр. Русе се обособява един нов урегулиран поземлен имот УПИ XVII-239пп по имотни граници и одобрена улична регулация.


Заповедта да се съобщи на заинтересованите лица по АПК.

Заповедта като индивидуален административен акт подлежи на оспорване по реда на чл. 215, ал. 1 и ал. 4 от ЗУТ в 14 - дневен срок от съобщаването ѝ чрез Община Русе пред Административе се.

ПЕНЧО МИЛКОВ
Кмет на Община Русе



.36 , .3

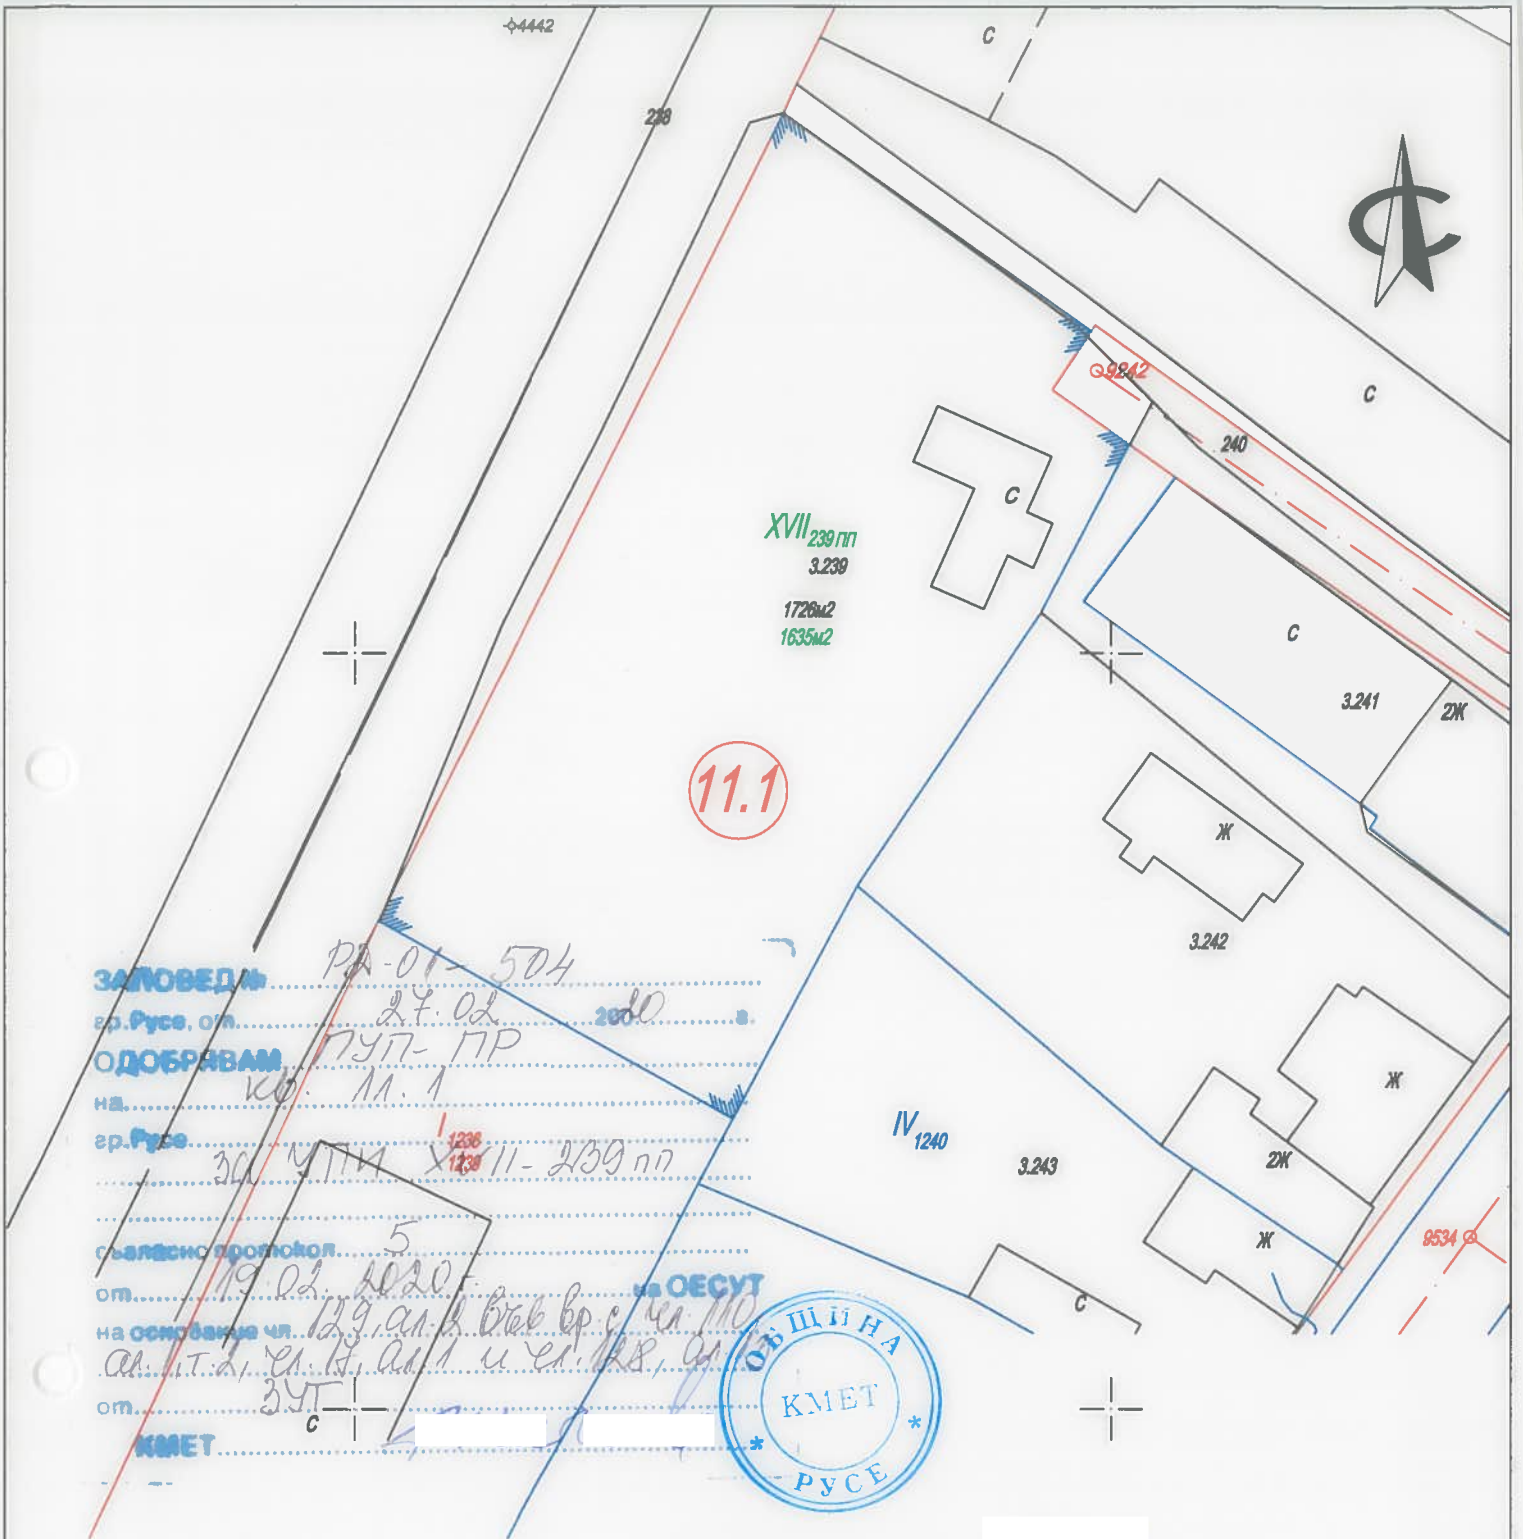

ЗАПОВЕДАМ.....
 гр. Русе, отн. 27.02.2020.....
ОДОБРЯВАМ.....
 на.....
 гр. Русе.....
 съгласно протокол.....
 от.....
 на основание чл. 129, ал. 1, вкл. вр. с. чл. 130, ал. 1, т. 2, чл. 131, ал. 1 и чл. 138, ал. 1, от.....
КМЕТ.....

Handwritten: PA-01-504
 КО. 11.1
 30.02.2020
 129, ал. 1, вкл. вр. с. чл. 130, ал. 1, т. 2, чл. 131, ал. 1 и чл. 138, ал. 1, от.....



Възложител:.....
 / Велислав Христов /

 Секция: ГПГ	КАМАРА НА ИНЖЕНЕРИТЕ В ИНВЕСТИЦИОННОТО ПРОЕКТИРАНЕ
	ПЪЛНА ПРОЕКТАНТСКА ПРАВОСПОСОБНОСТ
	Регистрационен № 04484
	инж. ДЕЯН ВЕЛИКОВ ДИМИТРОВ
Инициатор на проекта: удостоверяване на ПП	Подпис:.....
ВАЖИ С ВАЛИДНО УДОСТОВЕРЕНИЕ ЗА ПП ЗА ТЕКУЩАТА ГОДИНА	

 ГЕО-ЧОНОВ ООД РУСЕ гр. Русе 7000, ул. Никола Палеузов" 8, тел.: 082 / 888 170, факс: 082 / 888 181 e-mail: geochnov@gmail.com, www. geo-chnov.com ISO 9001:2015	
ОБЕКТ: ПУП - ПР за ПИ 63427.3.239 кв.11.1, ул. Свети Димитър Басарбовски № 26-А, гр. Русе	
ПЛАН ЗА РЕГУЛАЦИЯ	
Част: Геодезия	Фаза: П У П М 1:500
Чертеж 2 2019г.	
ПРОЕКТАНТИ:	инж. Д. Димитров, инж. И. Иванов
УПРАВИТЕЛ:	инж. Г. Чонов