

ОБЩИНА РУСЕ

**ЗАПОВЕД
№ РД-01- 507**

Русе, 27.02. 2020 година

На основание чл. 136, ал. 1 във връзка с чл. 134, ал. 2, т. 6 от ЗУТ, Решение №12 от Протокол №5/19.02.2020 г. на Общински експертен съвет по устройство на територията и заявление с вх. № УТ-17-4/21.01.2020 г. от Цветелин Пасев

ОДОБРЯВАМ:

Подробен устройствен план изменение на план за улична регулация от о.т. 12 до о.т. 13 по ул. „Стремление“ и изменение на план за регулация на УПИ I-282 в кв. 8 по плана на кв. „Долапите“, гр. Русе, при което към него се придават 4 кв. м.

Изменя се Заповед №1509/30.04.2003 г. на Кмета на Община Русе за ПУР и ПР на кв. „Долапите“, гр. Русе.


Заповедта да се съобщи на заинтересованите лица по АПК.

Заповедта като индивидуален административен акт подлежи на оспорване по реда на чл. 215, ал. 1 и ал. 4 от ЗУТ в 14 - дневен срок от съобщаването ѝ чрез Община Русе пред Административен съд

ПЕНЧО МИЛКОВ
Кмет на Община Русе



.36 , .3

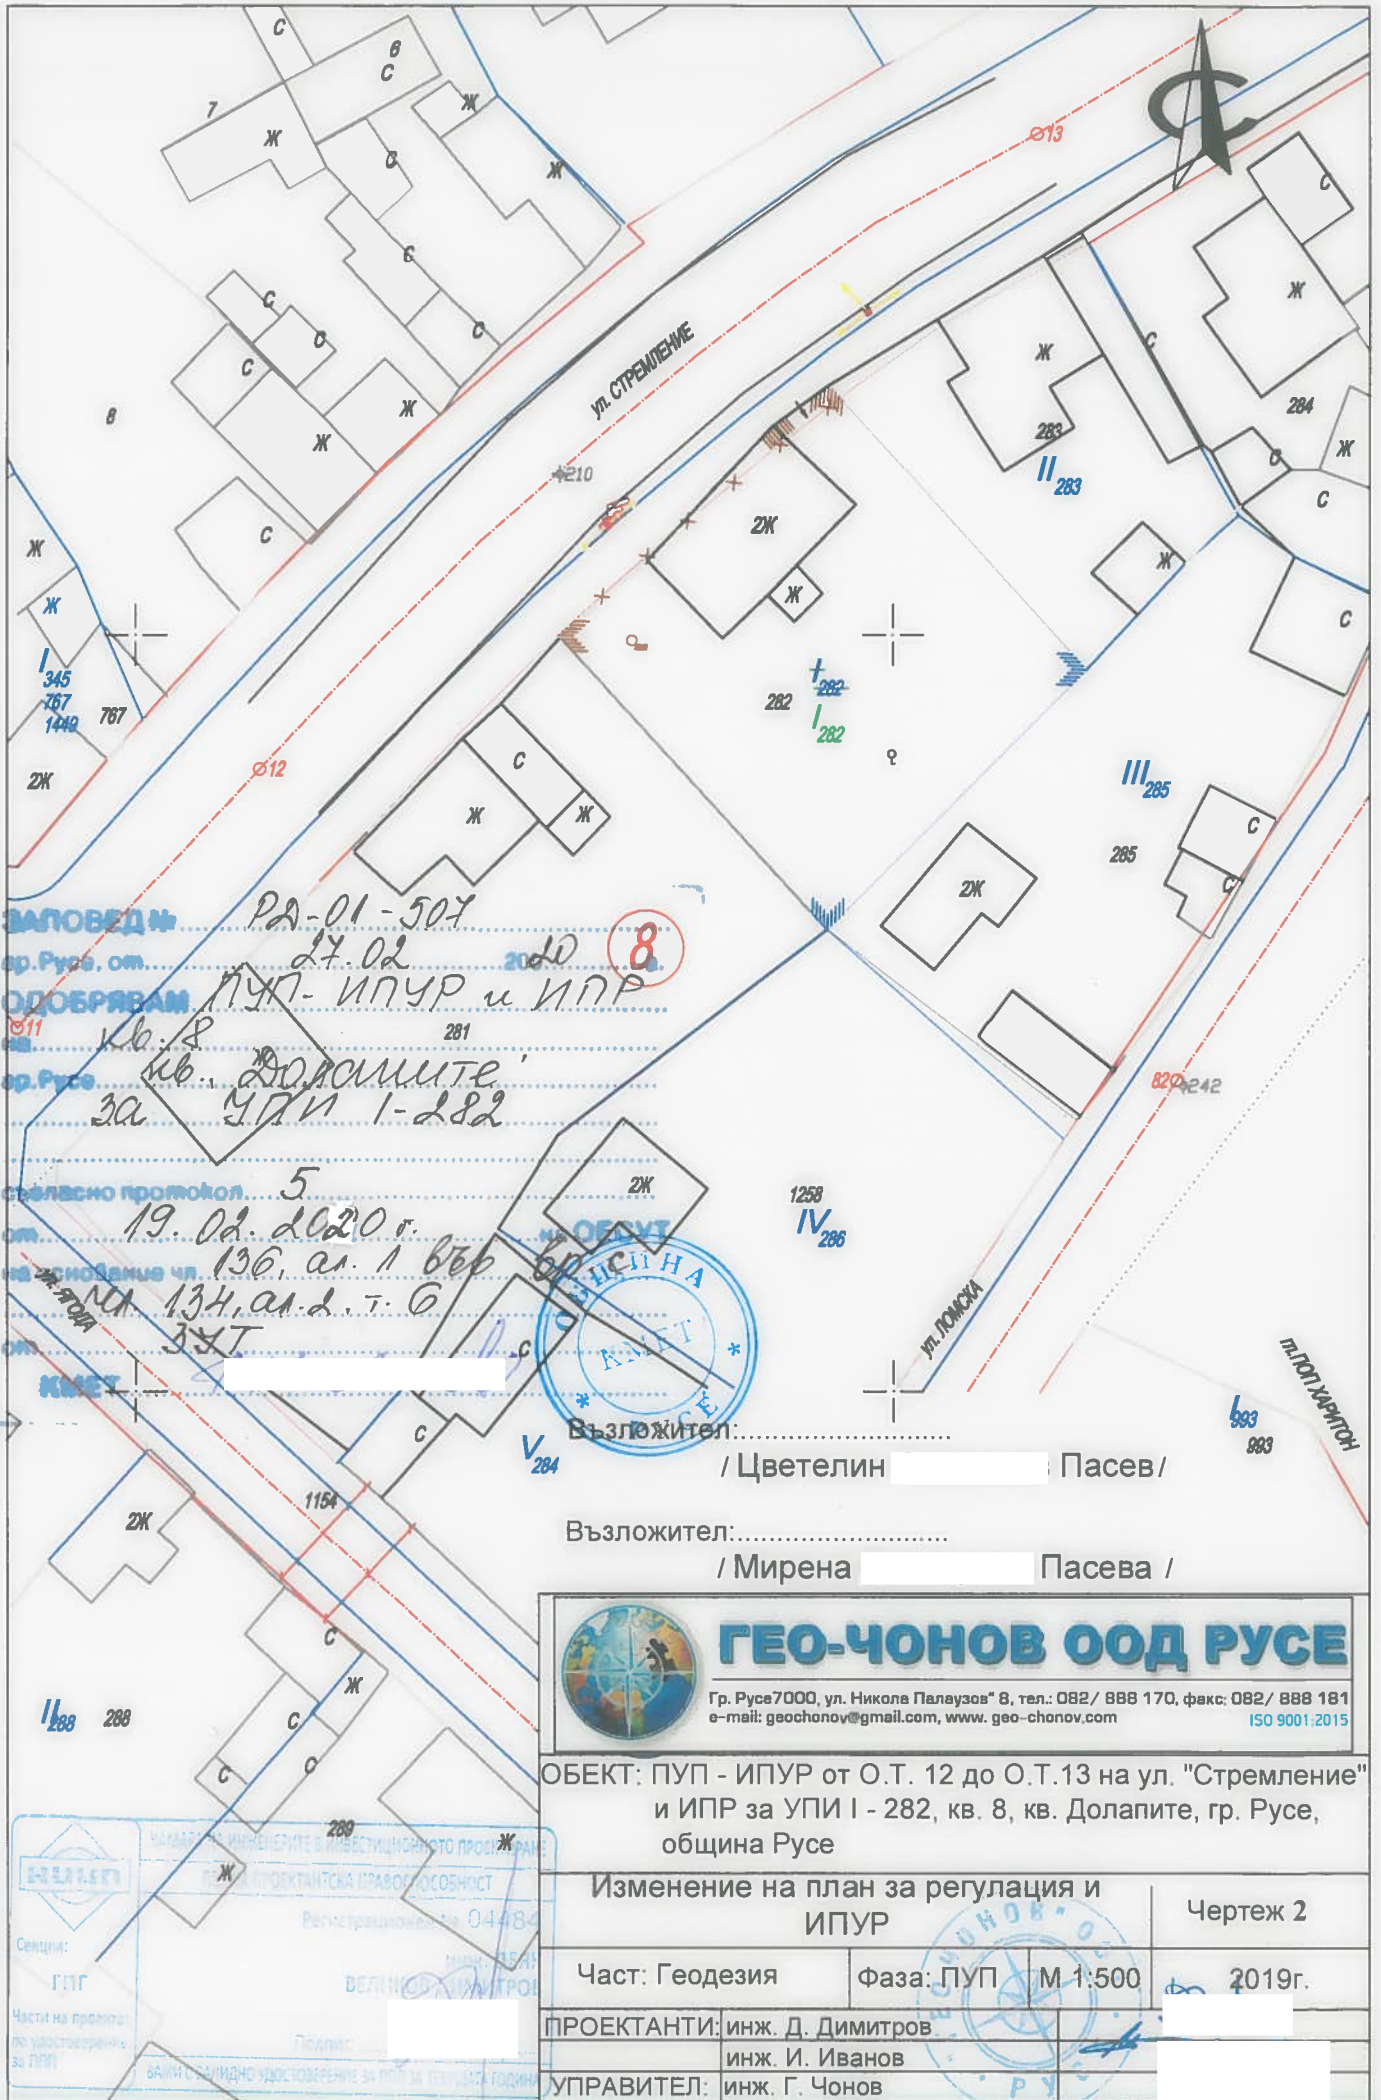

ЗАЛОВАЕД № РД-01-507
 гр. Русе, от 27.02.2020
 ОДОБРЯВАМ ПУП - ИПУР и ИПР
 кв. 8 281
 гр. Русе кв. Долапите
 за УПИ 1-282
 съгласно протокол 5
 от 19.02.2020 г.
 на заседание чл. 136, ал. 1 ввб
 на МА 134, ал. 2, т. 6
347



Възложител:
 / Цветелин Пасев /
 Възложител:
 / Мирена Пасева /



ГЕО-ЧОНОВ ООД РУСЕ

Гр. Русе 7000, ул. Никола Палаузов 8, тел.: 082 / 888 170, факс: 082 / 888 181
 e-mail: geochoinov@gmail.com, www. geo-choinov.com
 ISO 9001:2015

ОБЕКТ: ПУП - ИПУР от О.Т. 12 до О.Т. 13 на ул. "Стремление"
 и ИПР за УПИ I - 282, кв. 8, кв. Долапите, гр. Русе,
 община Русе

Изменение на план за регулация и ИПУР			Чертеж 2
Част: Геодезия	Фаза: ПУП	М 1:500	2019г.
ПРОЕКТАНТИ: инж. Д. Димитров			
инж. И. Иванов			
УПРАВИТЕЛ: инж. Г. Чонов			

СЕНЦИИ: ГПГ
 Част на плана: за удостоверение за ПУП
 Регистрационен №: 04486
 БЕЛГИИ ИЛИ ТРОИ