


ПУП - ПЗ

за УПИ Х-822 Пп и УПИ Х1-823 Пп,
кв. 3000, ИПЗ, зр. Русе,
Община Русе

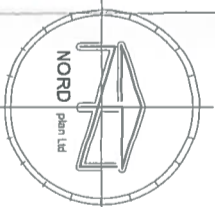

Легенда:

- НОВИ ПРОИЗВОДСТВЕНО-СКЛАДОВИ СГРАДИ
- СЪЩЕСТВУВАЩИ ПРОИЗВОДСТВЕНО-СКЛАДОВИ СГРАДИ И СЪОРЪЖЕНИЯ
- СЪЩЕСТВУВАЩ ТРАФОПОСТ
- ОБСЛУЖВАЩИ ПЪТИЩА И ПАРКИНГИ
- ПЪТИЩА И ПАРКИНГИ В ИМОТА
- ТРОТОАРИ
- ОЗЕЛЕНЯВАНЕ

ЗАБЕЛЕЖКА: ПУП-ПРЗ, ИПУР със Заповед №РД 01-1432/11.05.2007г. на Кмета на Община Русе



ЗАСТРОИТЕЛЕН ПЛАН


за УПИ Х-822 Пп и УПИ Х1-823 Пп,
кв. 3000, ИПЗ, зр. Русе,
Община Русе

ВЪЗЛОЖИТЕЛ: КОФМЕЛ КОНСУЛТИНГ ООД /

ОБЕКТ: ПУП-ПЗ за УПИ Х-822 Пп и Х1-823 Пп,
кв. 3000, ИПЗ, зр. Русе, Община Русе

ПРОЕКТАНТИ:	арх. Цв. Русинов	ФАЗА	ПУП-ПЗ
	инж. Диана В. Енчева	ЧАСТ	ГРАДОВСКОСТРОИТЕЛСТВО
ПРОЕКТАНТИ ПО ЧАСТИ		МАЩАБ	1:1000
		ДАТА	11.2018

УПРАВИТЕЛ: арх. Цв. Русинов

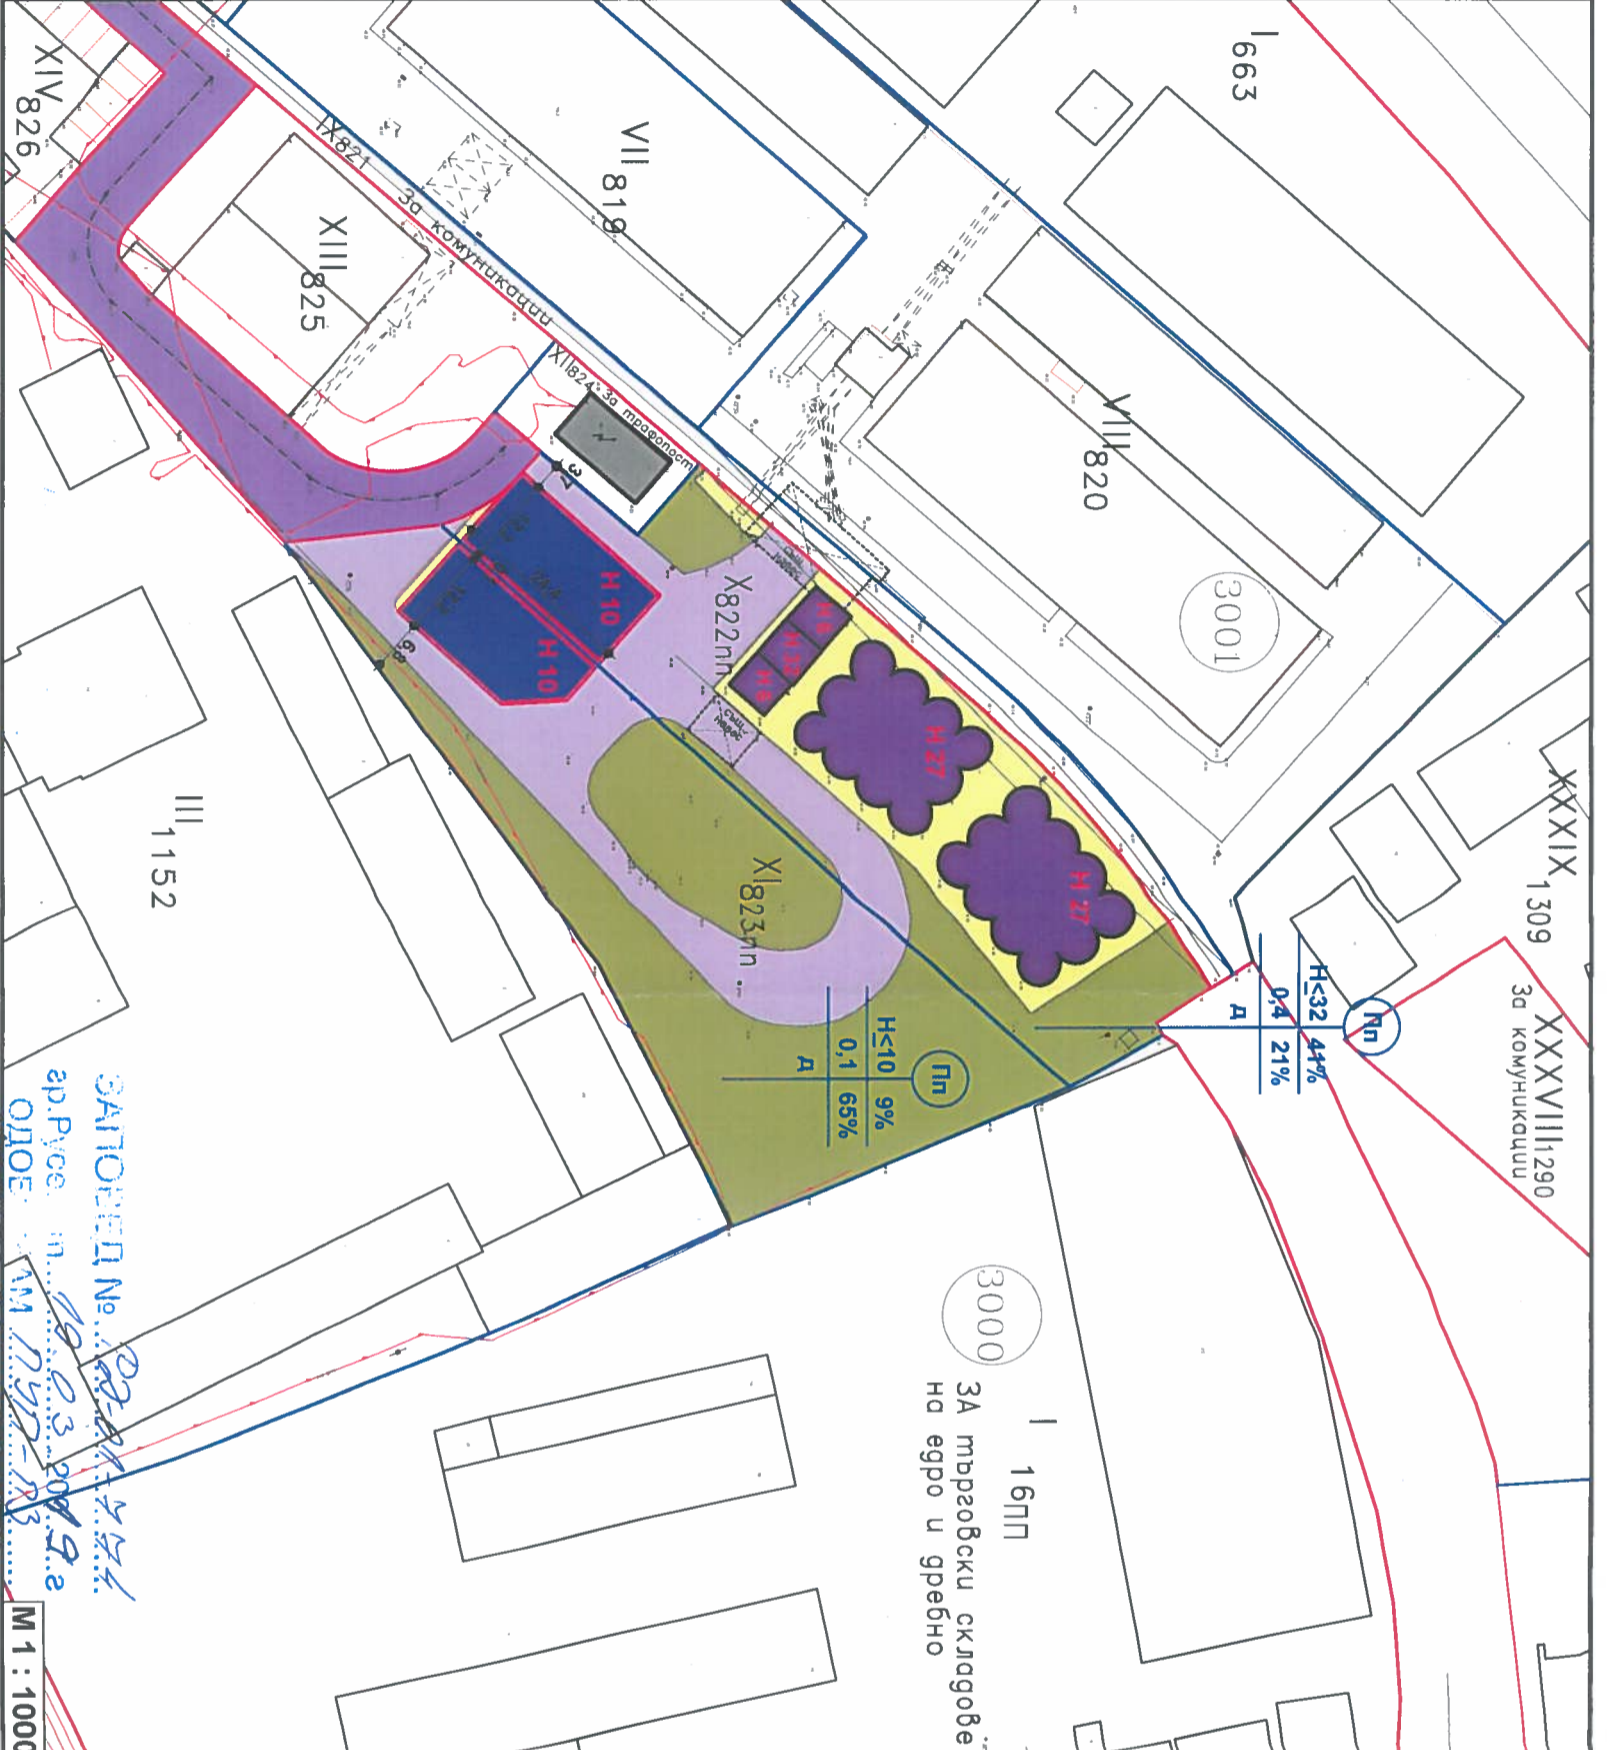

Показатели:
Във връзка с Наредба №7 ПНУТ, Глава пета за Устройство на производствени територии (Пп)

п-л №	Площ на парцела кв.м.	Плътност на застрояване Пзастр.%	Интензивност на застр. Кинт.	Озеленена площ. Позел.%
УПИ Х-822	2704	41%	0,4	21%
УПИ Х1-823	3226	9%	0,1	65%

по норми до 80% до 2,5 по норми

ЗАПОВЕД № 02-03-2007-9
зр. Русе: п. 03.2007-9
ОДОБ. М. Русе, 03.2007-9
М 1 : 1000

арх. Цв. Русинов
инж. Диана В. Енчева

СЪГЛАСНО ПРОТОКОЛ № 06
от 06.03.2007г. на ОЕСУТ
на основание чл. 35, 37, 38
зр. Русе: п. 03.2007-9
КМЕТ



02