


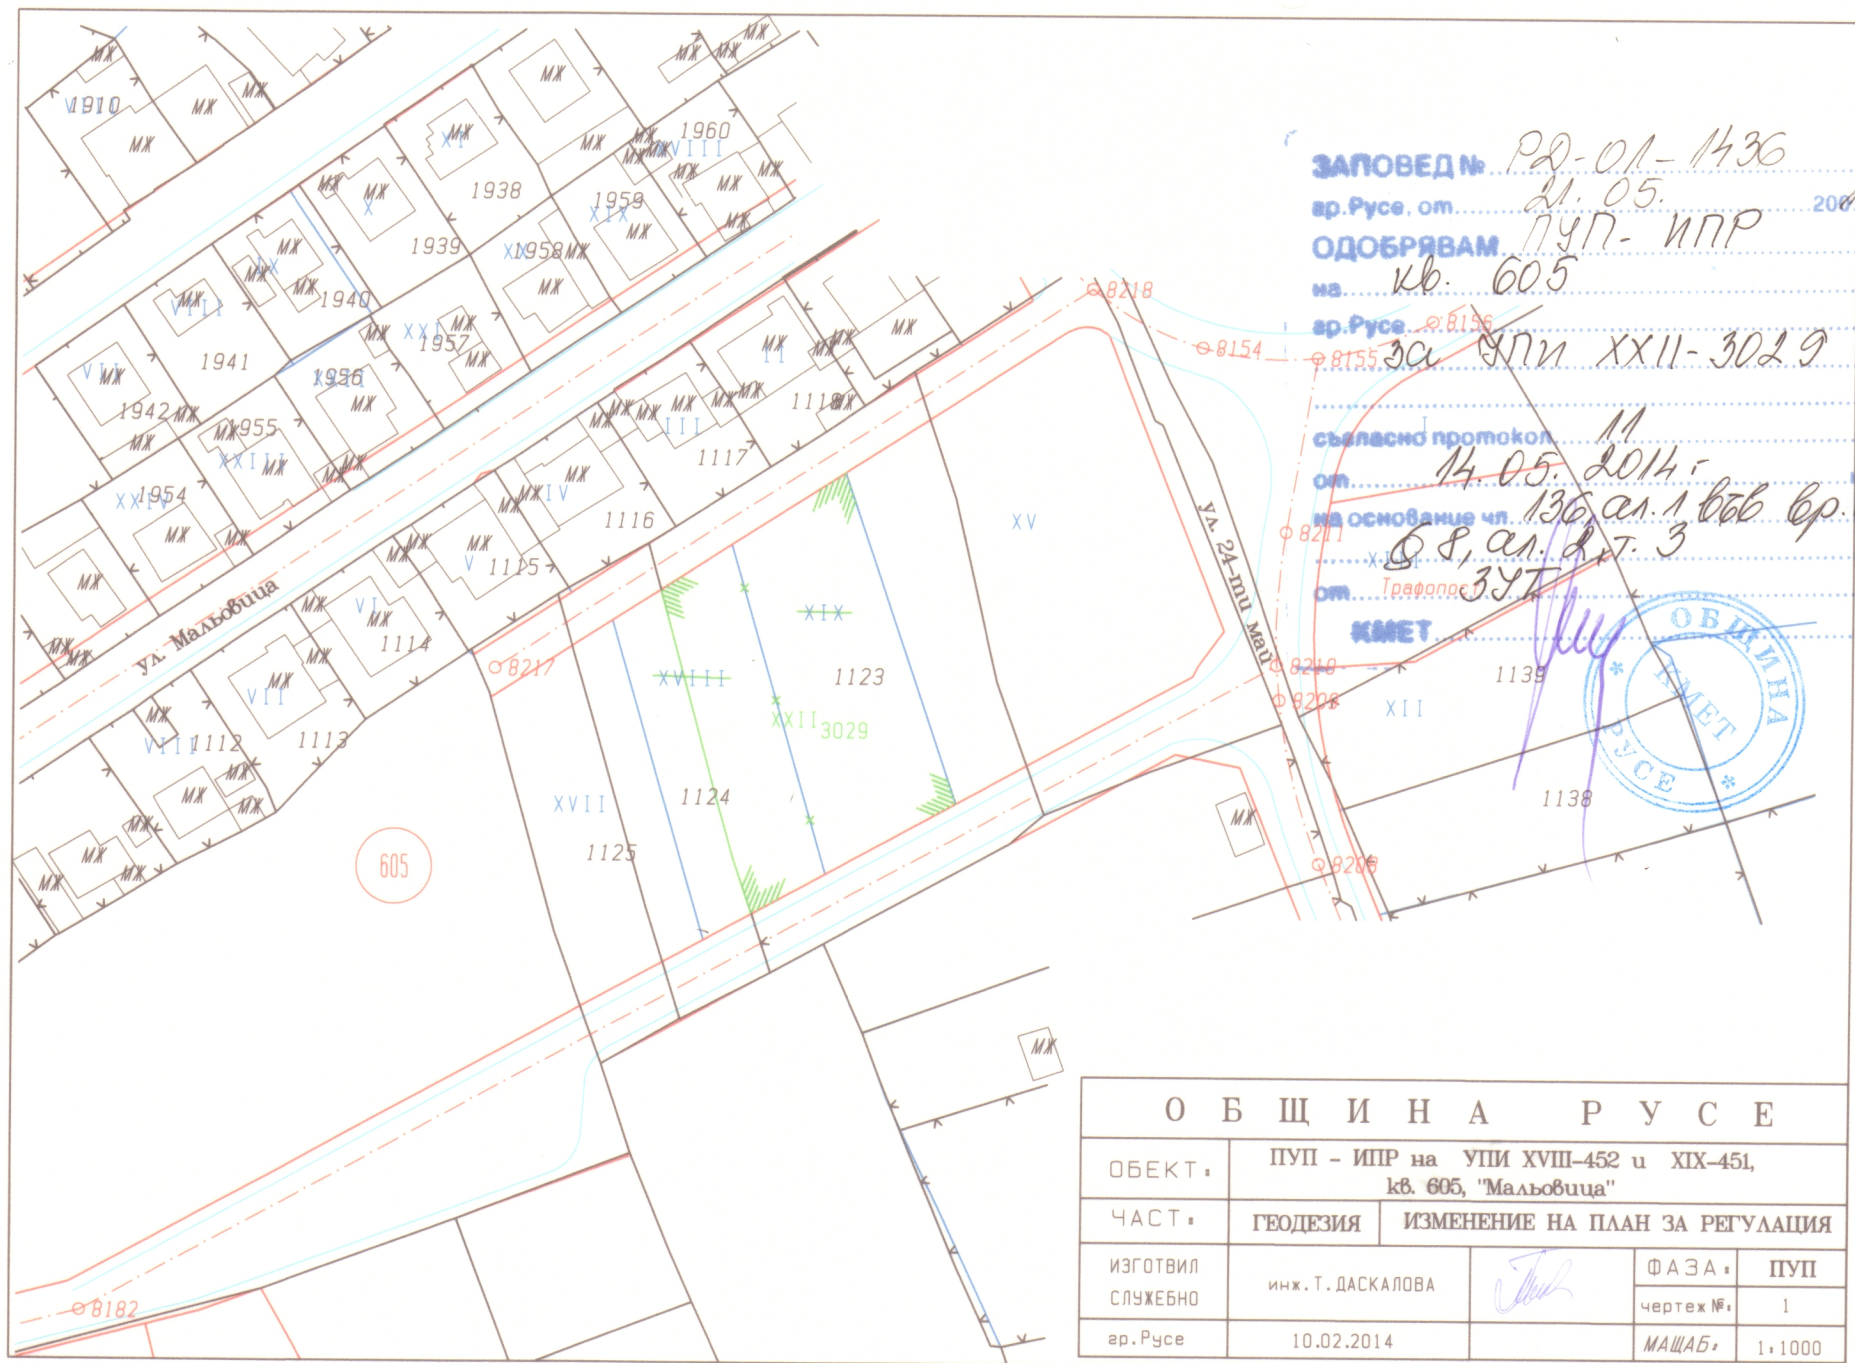

О Б Щ И Н А Р У С Е				
ОБЕКТ:	ПУП - ИПР на УПИ XVIII-452 и XIX-451, кв. 605, "Мальовица"			
ЧАСТ:	ГЕОДЕЗИЯ	ИЗМЕНЕНИЕ НА ПЛАН ЗА РЕГУЛАЦИЯ		
ИЗГОТВИЛ СЛУЖЕБНО	инж. Т. ДАСКАЛОВА		ФАЗА:	ПУП
			чертеж №:	1
ар. Русе	10.02.2014		МАЩАБ:	1:1000