ПРОЕКТ ЗА ИПР
на УПИ II-287, кв.596
М 1:500

РД-01-2183
25.07.
ПУП- ИПР
кв. 596

за УПИ XXVII-363- за трансп.
и УПИ XXVIII-364- за произв.
17
16.07.2014г.
136, ал.1 бъв вр. с чл.
134, ал.2, т.6 / чл.128, ал.13
ЗУТ

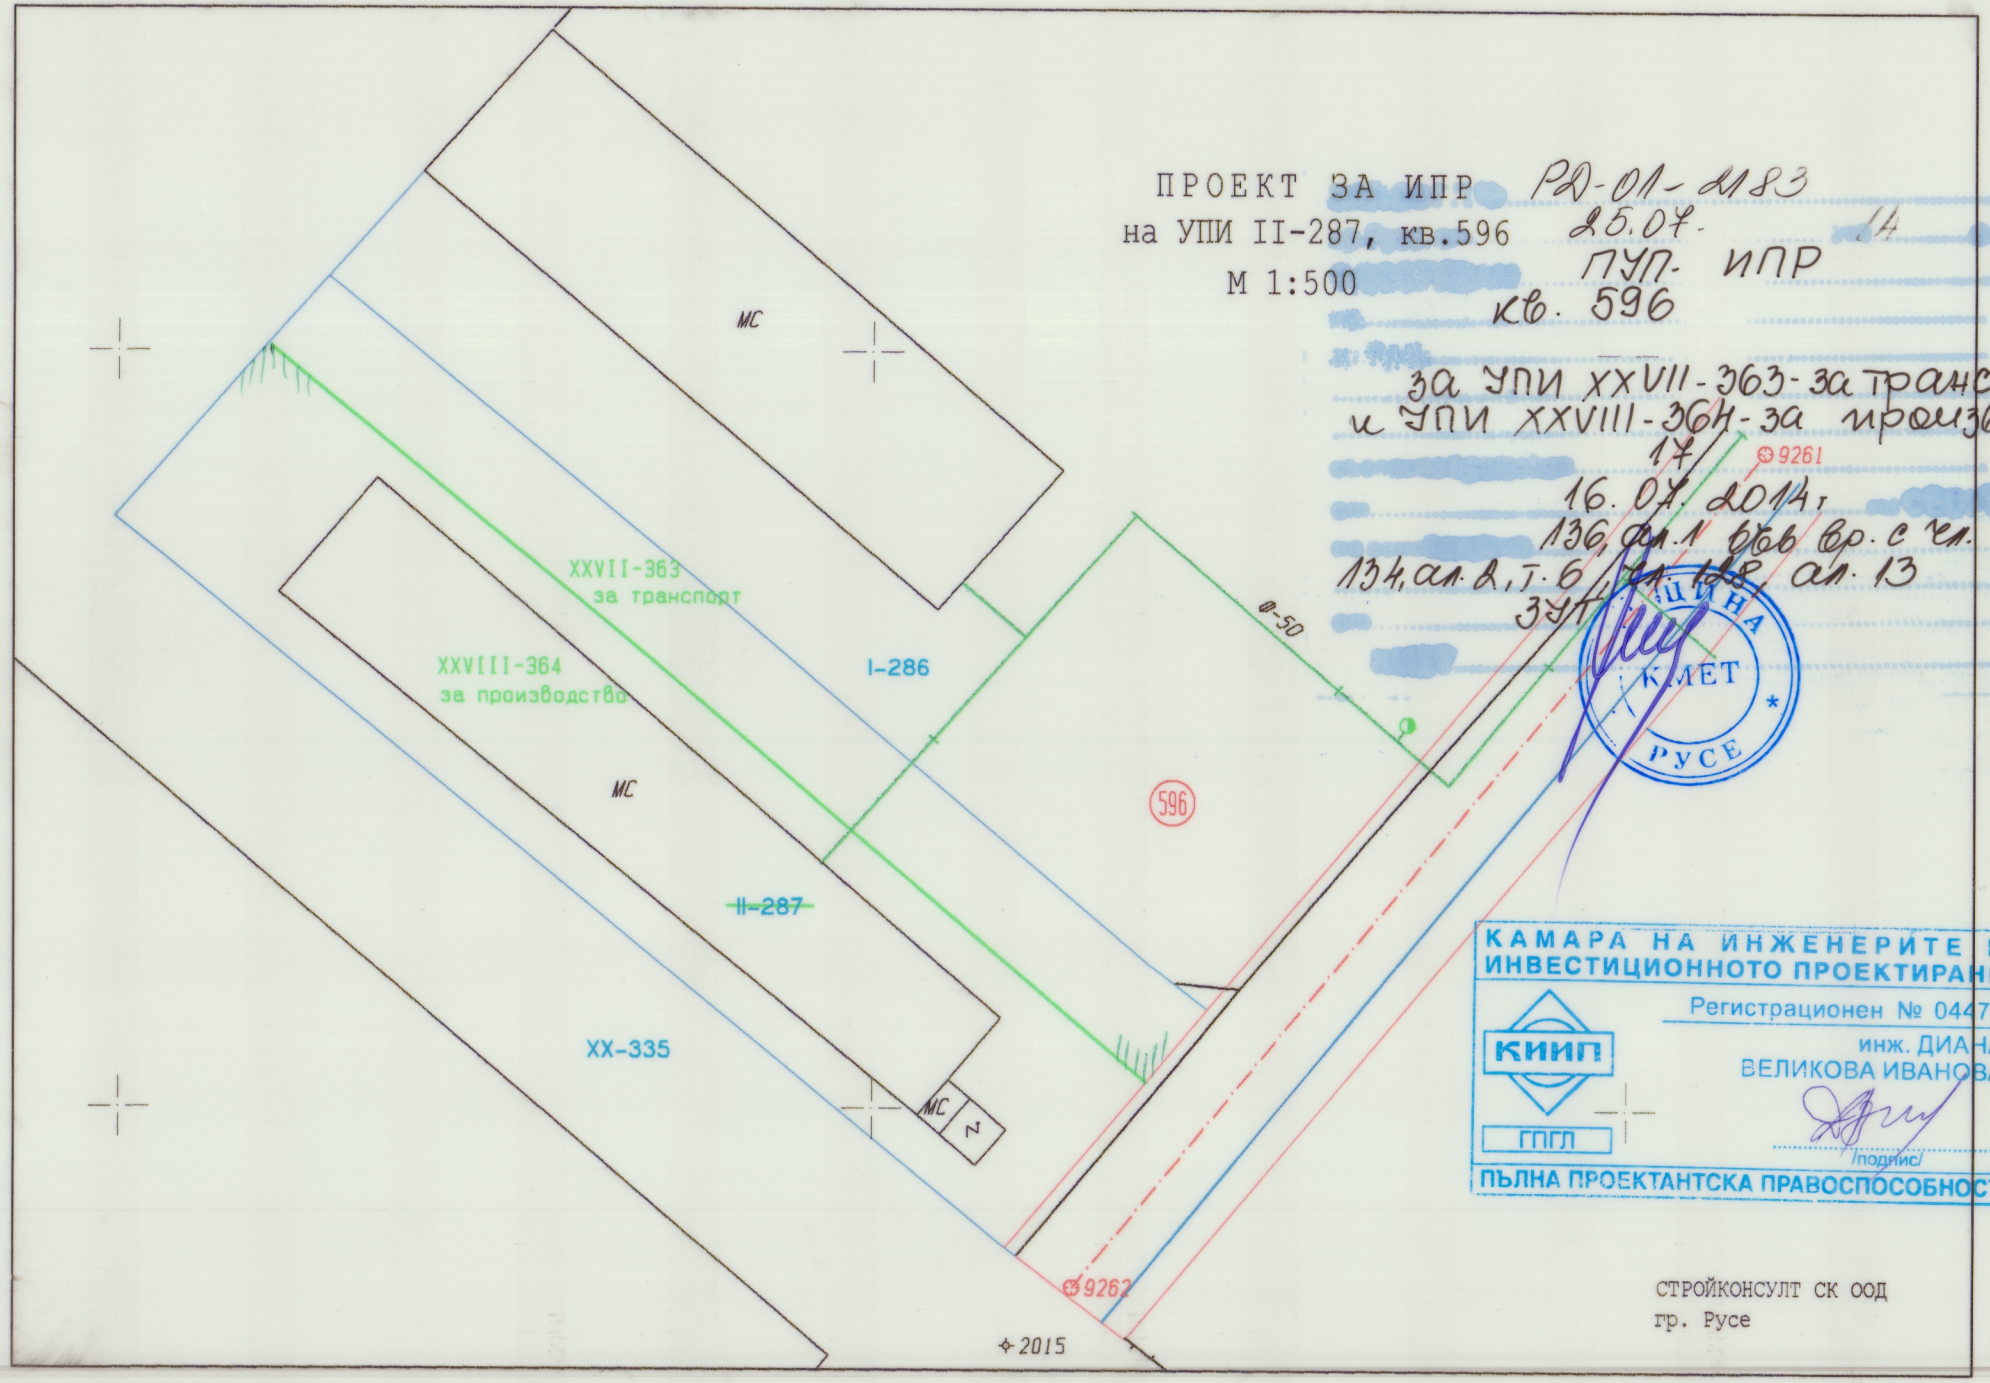

КАМАРА НА ИНЖЕНЕРИТЕ В ИНВЕСТИЦИОННОТО ПРОЕКТИРАНЕ
КИИП
Регистрационен № 04474
инж. ДИАНА ВЕЛИКОВА ИВАНОВА
ГПГЛ
/подпис/
ПЪЛНА ПРОЕКТАНТСКА ПРАВОСПОСОБНОСТ

ОБЩИНА РУСЕ КМЕТ

СТРОЙКОНСУЛТ СК ООД
гр. Русе