


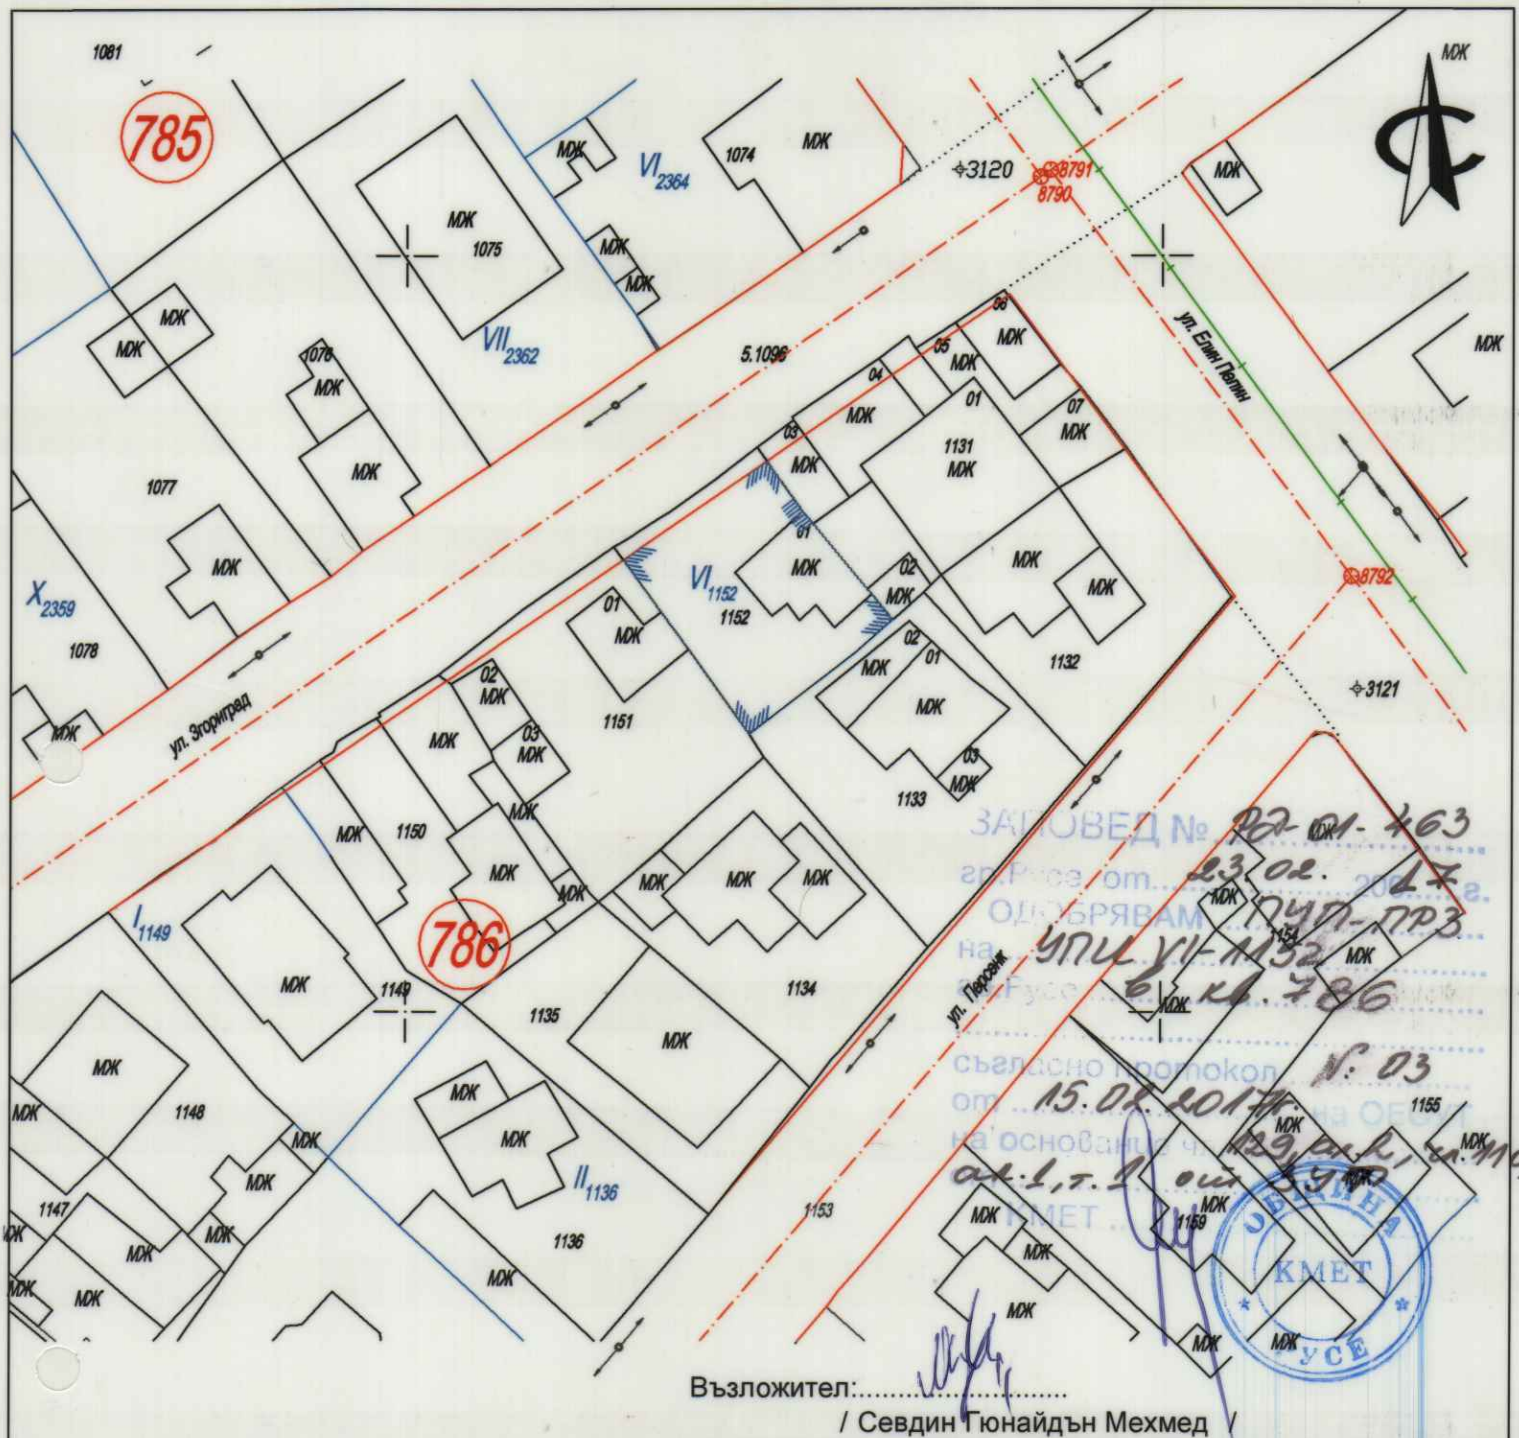

ГЕО-ЧОНОВ ООД РУСЕ

Гр. Русе 7000, ул. Никола Палаузов 8, тел.: 082 / 888 170, факс: 082 / 888 181
e-mail: geochoinov@gmail.com, www.geo-choinov.com ISO 9001: 2008

ОБЕКТ: ПУП - ПРЗ за ПИ с идентификатор 63427.5.1152,
/ нов УПИ VI /, кв. 786, ЖК. Родина III, гр. Русе,
общ. Русе

ПЛАН ЗА РЕГУЛАЦИЯ

Чертеж 2

Част: Геодезия

Фаза: П У П

М 1:500

2016г.

ПРОЕКТАНТИ:

инж. Д. Димитров

инж. И. Иванов

АРХ.

КОНСТР.

ЕЛ.

В и К

Водещ проектант

арх. Цв. Русинов

УПРАВИТЕЛ:

инж. Г. Чонов

