


ПРОЕКТ ЗА ИПР

на УПИ I-за жилищно строителство, магазини и гаражи в кв. 835, кв. "Дружба 1", гр. Русе
 М 1:500

ОПОВЕД № РДОИ/3113/17.11.2014 г.
 ОДОБРЯВАМ ИПРЗ на УПИ I-за жилищно строителство, магазини и гаражи в кв. 835, кв. "Дружба 1", гр. Русе
 ИПУР от 07.8942 до 07.8978 по ул. Беличката
 съгласно протокол № 25 от 05.11.2014 г. на заседание на основание чл. 138 ал. 1 и чл. 134 ал. 2 от 07.06.2014 г. в състав: Зам. РД-18-18/05.07. на КМЕТ на АК

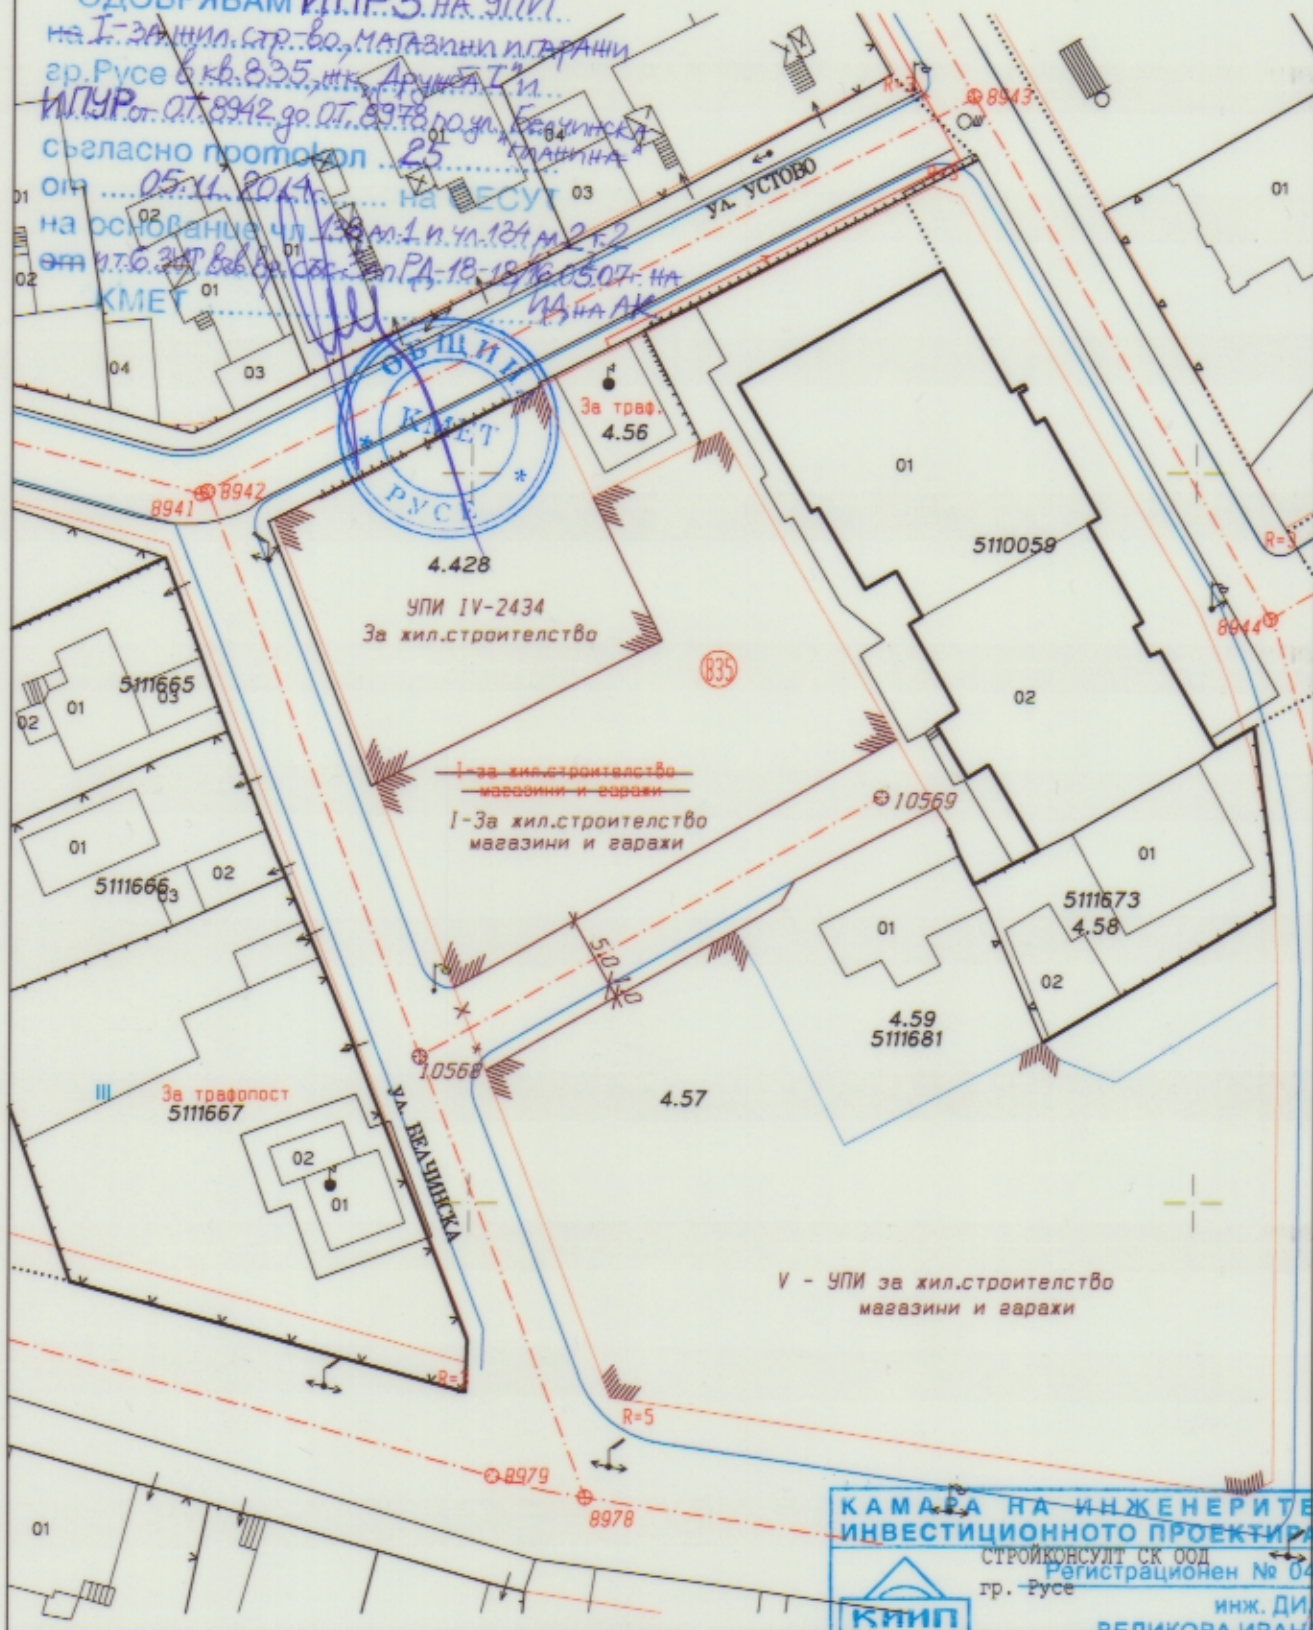

V - УПИ за жил.строителство
 магазини и гаражи

КАМАРА НА ИНЖЕНЕРИТЕ В
 ИНВЕСТИЦИОННОТО ПРОЕКТИРАНЕ

СТРОЙКОНСУЛТ СК ООД
 Регистрационен № 04474
 гр. Русе

КНИП

инж. ДИАНА
 БЕЛИКОВА ИЗАНОВА

ГПГД

ПОЛНА ПРОЕКТАНТСКА ПРАВОСПОСОБНОСТ