


РД-01-1178
 25.07. 14
 ПУП- ПР
 кв. 149
 кв. Средна кула
 30 УПИ XVII - 154

14
 16.07. 2014г
 129, ал. 2 във вр. с ул.
 110, ал. 1, 7, 2 ул. 14, ал. 1 и
 ул. 128, ал. 13 от ЗУТ

149

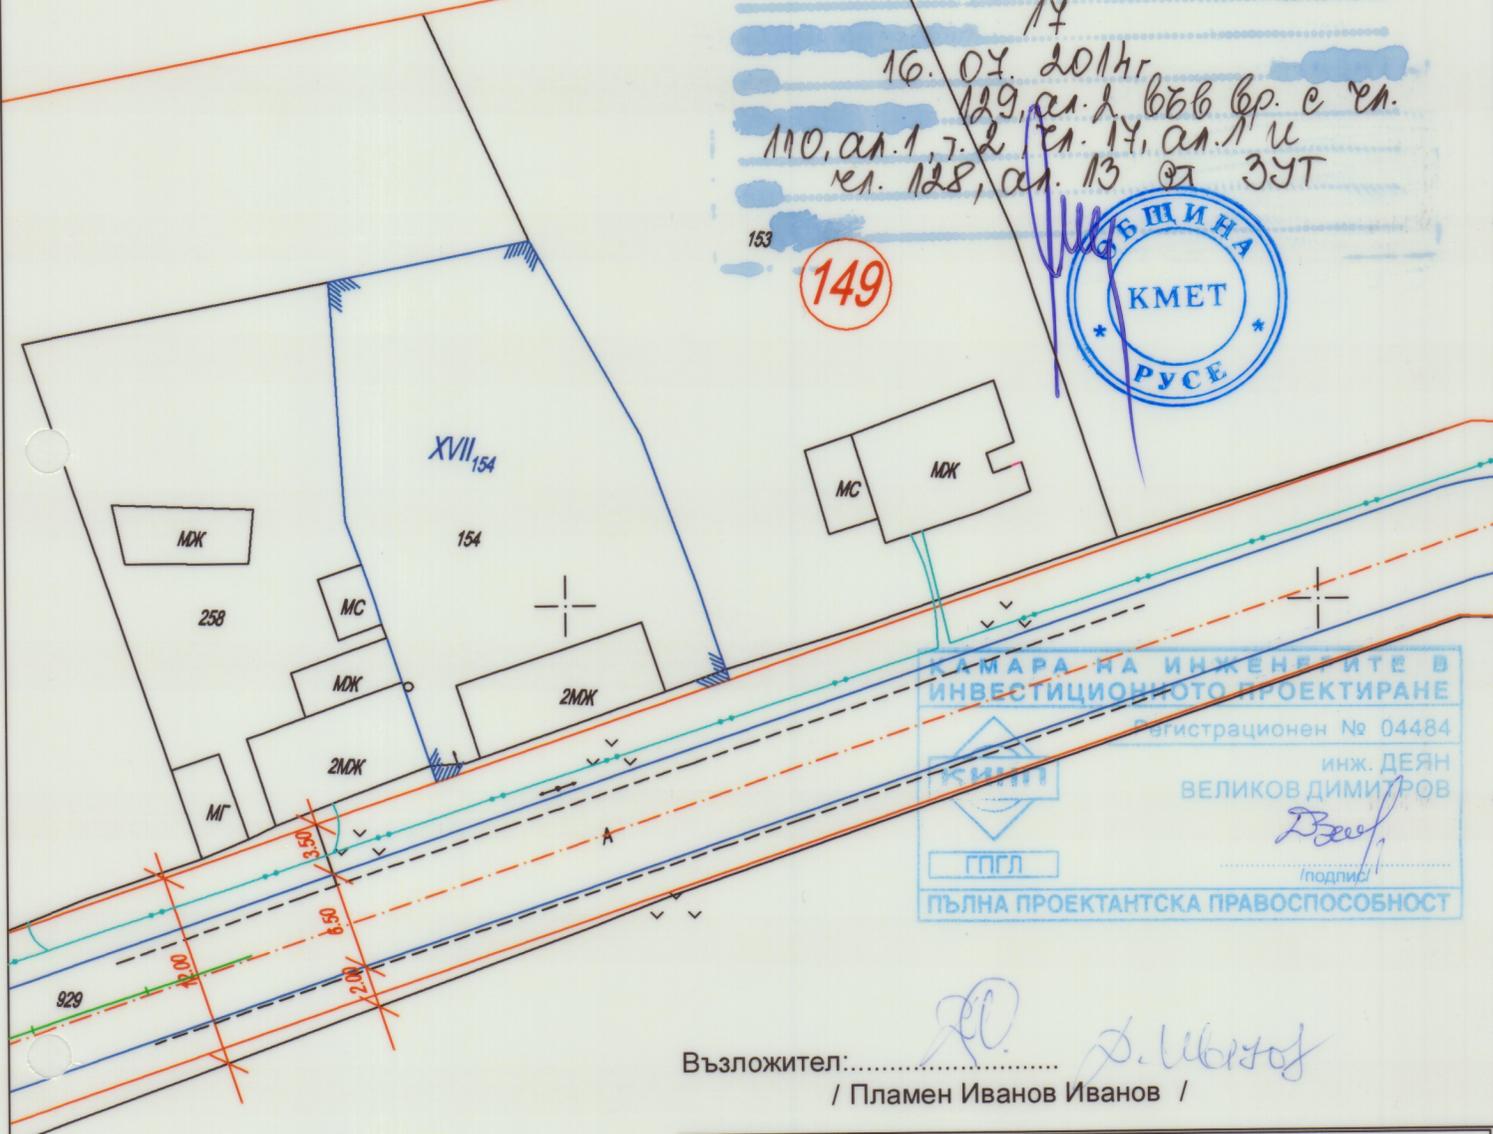

КАМАРА НА ИНЖЕНЕРИТЕ В
 ИНВЕСТИЦИОННОТО ПРОЕКТИРАНЕ
 Регистрационен № 04484
 инж. ДЕЯН
 ВЕЛИКОВ ДИМИТРОВ
 (подпис)
 ПЪЛНА ПРОЕКТАНТСКА ПРАВОСПОСОБНОСТ

Възложител: / Пламен Иванов Иванов /



ГЕО-ЧОНОВ ООД РУСЕ

Гр. Русе 7000, ул. Никола Палаузов" 8, тел.: 082/ 888 170, факс: 082/ 888 181
 e-mail: geochonov@gmail.com, www. geo-chonov.com
 ISO 9001: 2008

ОБЕКТ: ПУП - ПР за УПИ XVII-154 в кв.149 на кв. Средна кула, гр. Русе, общ. Русе

ПЛАН ЗА РЕГУЛАЦИЯ		Чертеж 2	
Част: Геодезия	Фаза: П У П	М 1:500	2014г.
ПРОЕКТАНТИ:	инж. Д. Димитров инж. И. Иванов		
СЪГЛАСУВАЛИ	АРХ.		
	КОНСТР.		
	ЕЛ.		
	В и К		
	ОВ		
УПРАВИТЕЛ:	инж. Г. Чонов		

