


РА01/2327

ПЛАН ЗА РЕГУЛАЦИЯ

№ 5760, 5761 и 1499, кв. 264, гр. Русе

М 1:500

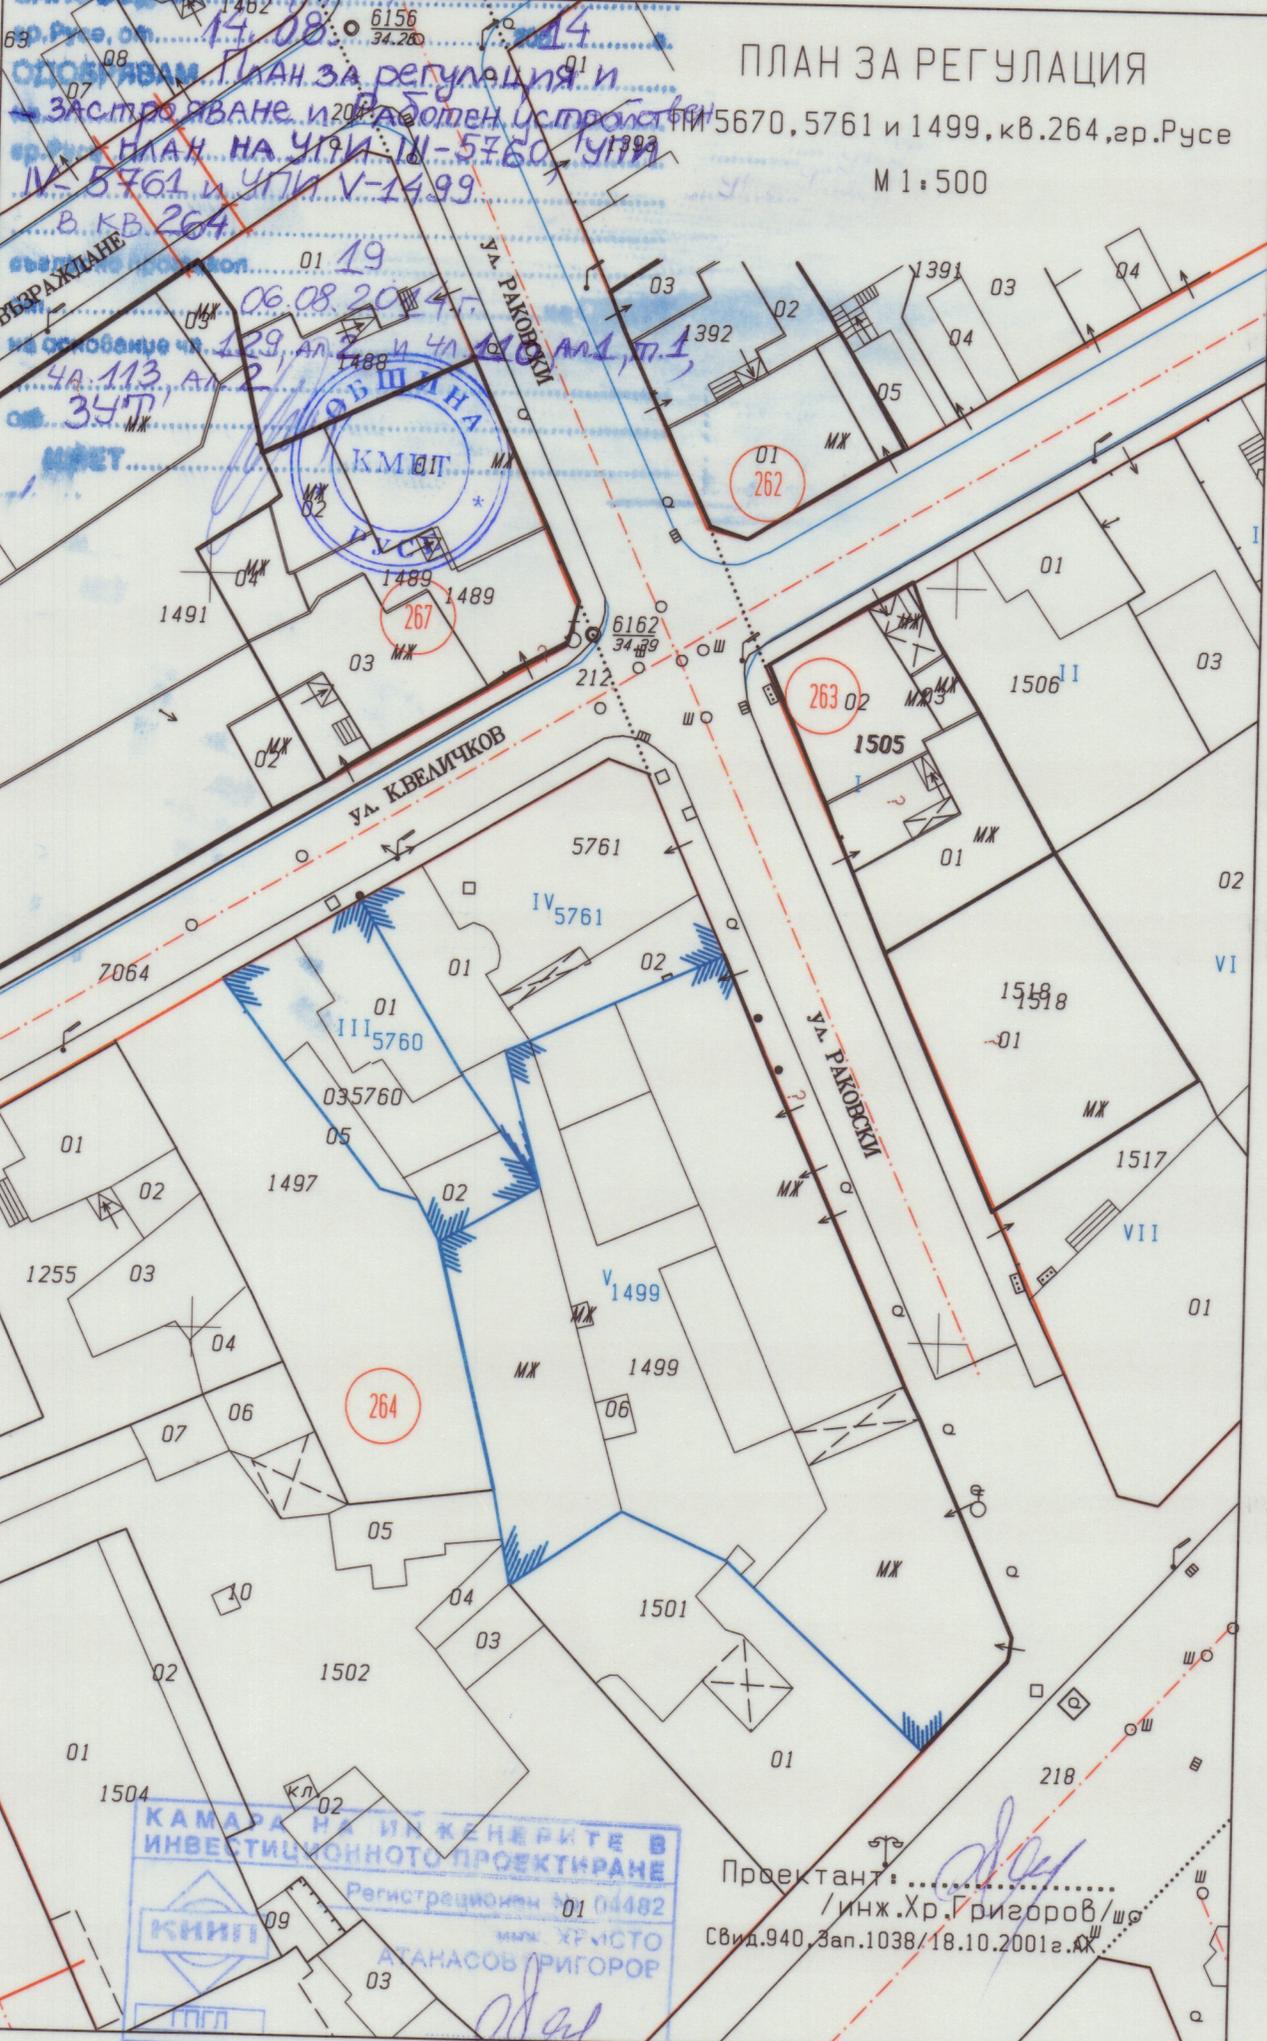

14.08.2014
 План за регулация и
 застроиване и работен устройствен
 план на улици № 5760, 5761 и 1499
 в кв. 264

ВЪЗРАЖАНИЕ
 на основание чл. 129, ал. 2 и чл. 130, ал. 1
 от ЗЗД
 № 347/МХ

КАМАРА НА ИНЖЕНЕРИТЕ В
 ИНВЕСТИЦИОННОТО ПРОЕКТИРАНЕ
 Регистрационен № 01 04482
 ИНЖ. ХРИСТО
 АТАНАСОВ РИГОРОВ
 ПЪЛНА ПРОЕКТАНТСКА ПРАВООТОВОРНОСТ

Проектант: *[Signature]*
 /инж. Христо Ригоров/
 Свид. 940, Зан. 1038/18.10.2001 г.