


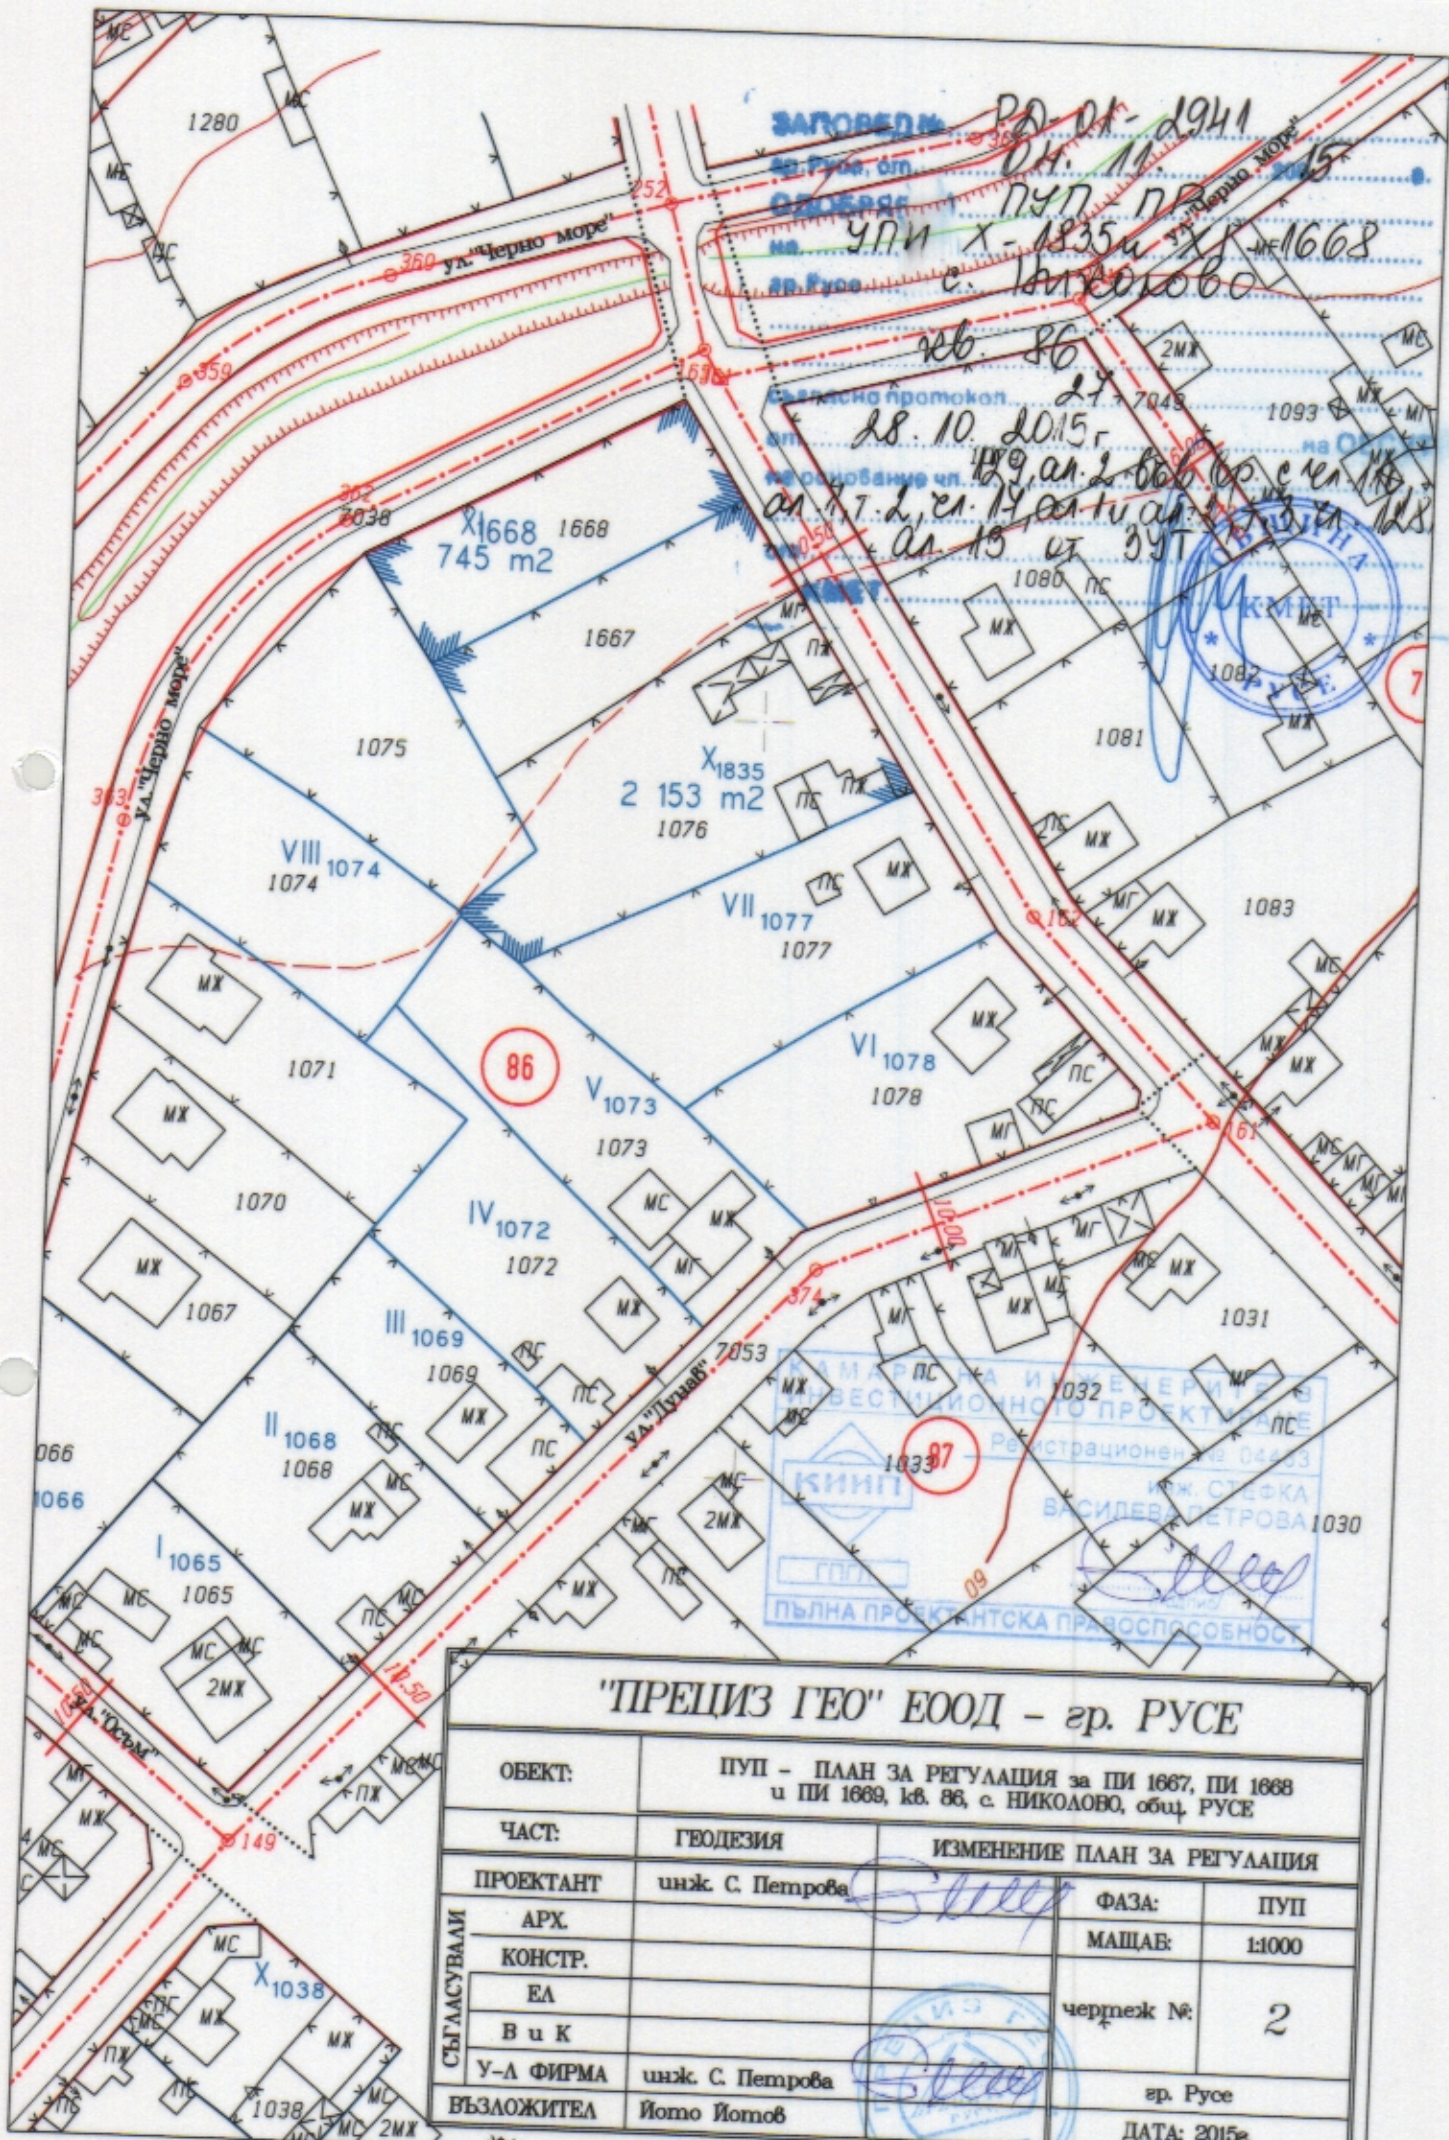

"ПРЕЦИЗ ГЕО" ЕООД - гр. РУСЕ			
ОБЕКТ:	ПУП - ПЛАН ЗА РЕГУЛАЦИЯ за ПИ 1667, ПИ 1668 и ПИ 1669, кв. 86, с. НИКОЛОВО, общ. РУСЕ		
ЧАСТ:	ГЕОДЕЗИЯ	ИЗМЕНЕНИЕ ПЛАН ЗА РЕГУЛАЦИЯ	
ПРОЕКТАНТ	инж. С. Петрова	ФАЗА:	ПУП
АРХ.		МАЩАБ:	1:1000
КОНСТР.		чертеж №:	2
ЕЛ			
В и К			
У-А ФИРМА	инж. С. Петрова	гр. Русе	
ВЪЗЛОЖИТЕЛ	Иото Иотов	ДАТА: 2015г.	