


ЗАПОВЕД № 3234
 гр. Русе, от 28.11.2014 г.
 ОДОБРЯВАМ ПЛАН ЗА
 на регулация и застрояване
 гр. Русе за УПИ XII-5787 в
 кв. 290.
 съгласно протокол 291/27
 от 19.11.2014 г. на ОБЩО
 на основание чл. 129, ал. 2, ст.
 от Ул. 110, Ал. 1-1, ст. 35 П.
 КМЕТ

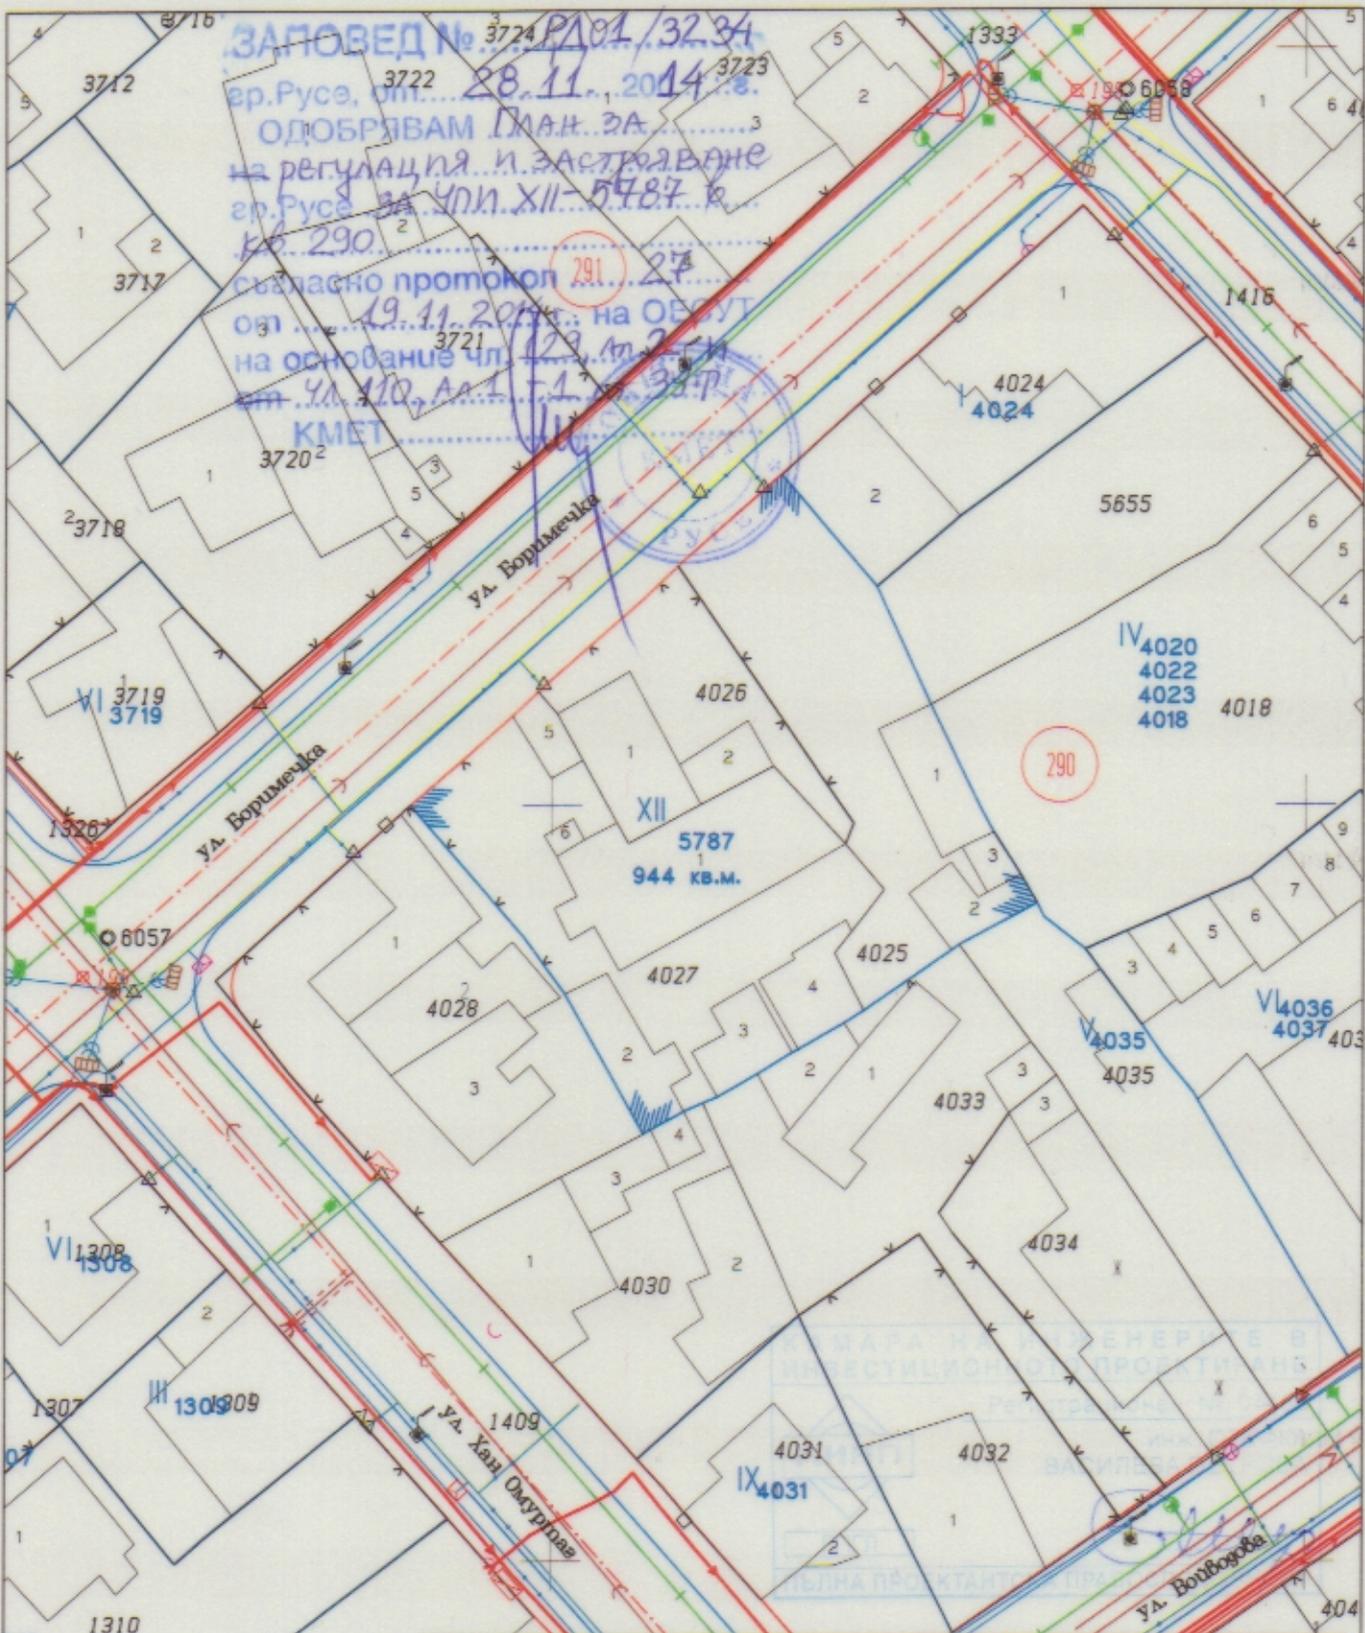

"ПРЕЦИЗ ГЕО" ЕООД - гр. Русе				
ОБЕКТ:	ПУП- ПЛАН ЗА РЕГУЛАЦИЯ И ЗАСТРОЯВАНЕ ПИ-4025,4026,4027, кв.290,ул.БОРИМЕЧКА гр.РУСЕ			
ЧАСТ:	ГЕОДЕЗИЯ	ПЛАН ЗА РЕГУЛАЦИЯ		
ПРОЕКТАНТ	инж. С. Петрова	ФАЗА:	ПУП	
СЪГЛАСУВАЛИ	АРХ.	МАЩАБ:	1:500	
	КОНСТР.		чертеж №:	2
	ЕЛ			гр. Русе
	В и К		ДАТА: 2014г.	
У-Л ФИРМА	инж. С. Петрова			
ВЪЗЛОЖИТЕЛ				