

**ЗАПОВЕДИ:**

гр. Русе, от ..... 200 .....

**ОДОБРЯВАМ ПУП - И ПР**


на кв. 79, УПИ II-779 и III-781

гр. Русе, ул. 79

свласно протокол 12

от 21.05.2014г. ул. Любен Каравелов

на обекта: кв. 136, ал. 1 във връзка с чл. 134, ал. 2 т. 2 от ЗУТ

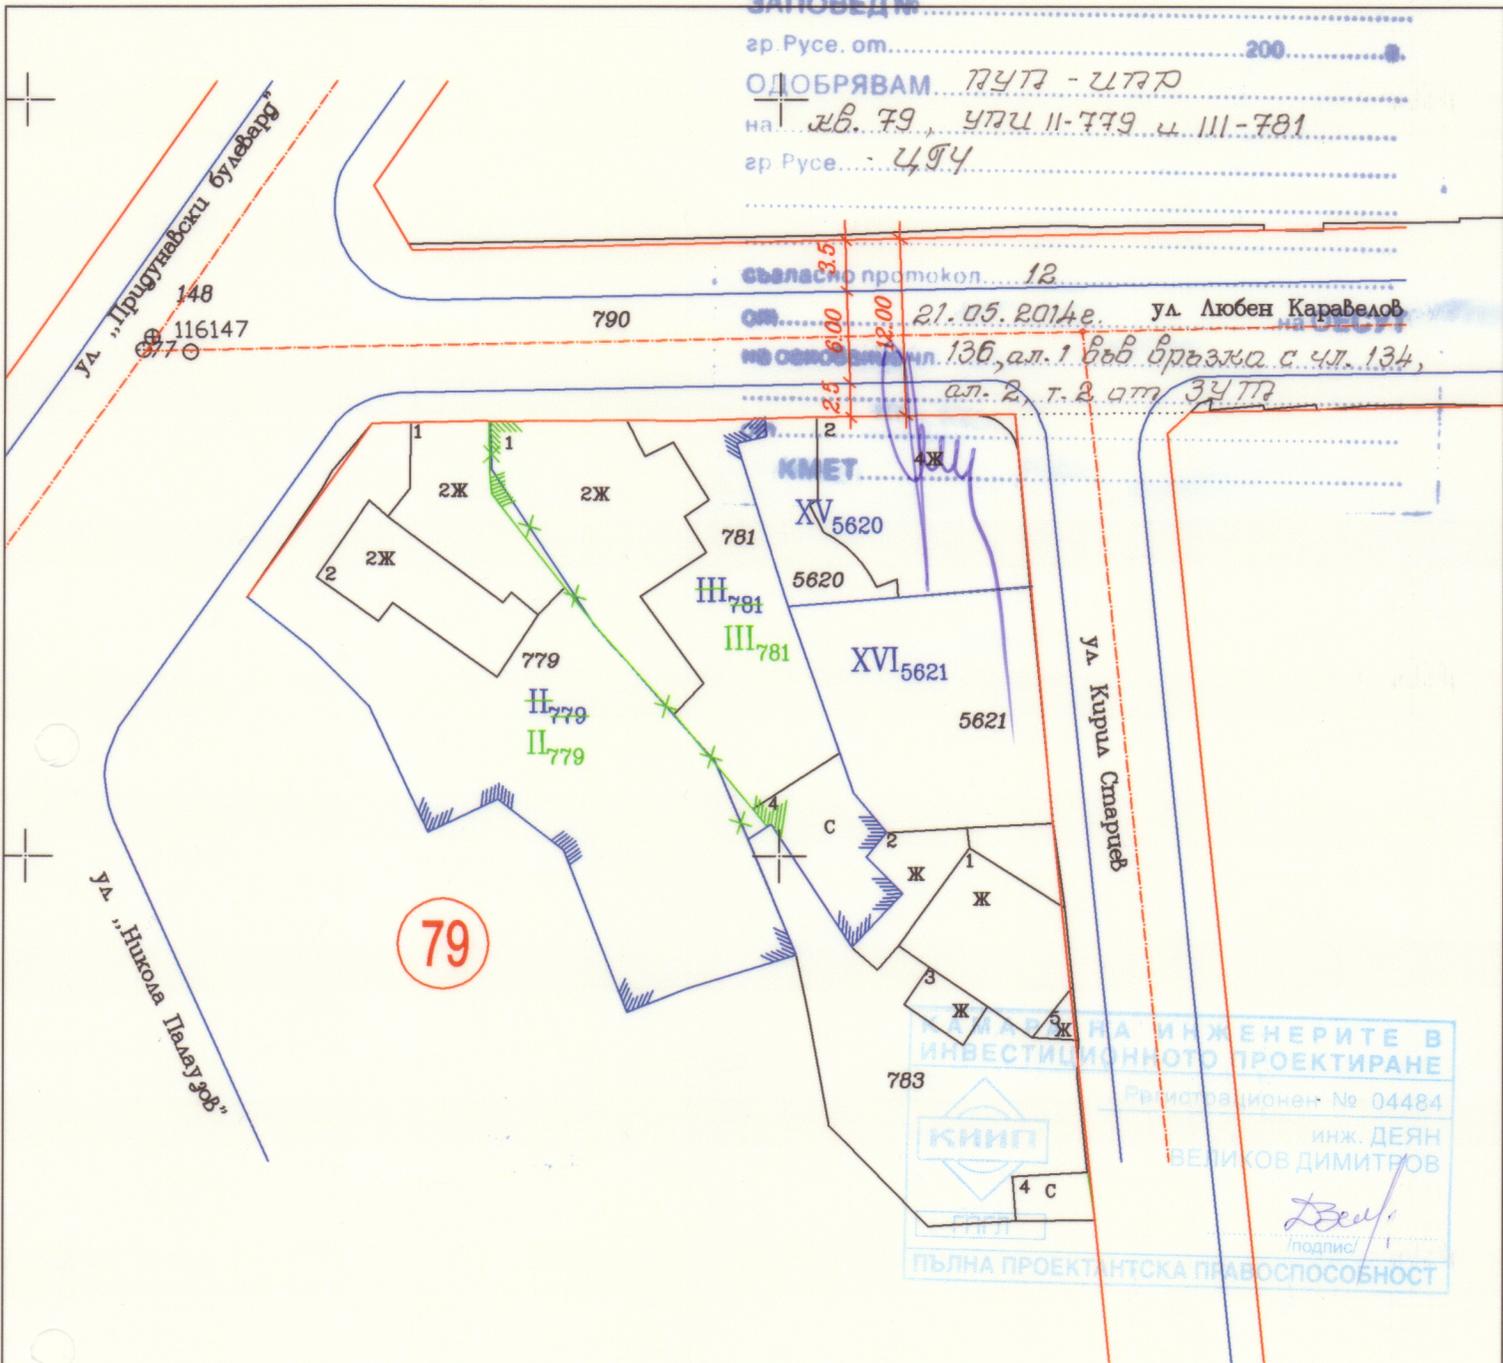

КАМАРА НА ИНЖЕНЕРИТЕ В  
ИНВЕСТИЦИОННОТО ПРОЕКТИРАНЕ  
Регистрационен № 04484  
инж. ДЕЯН  
ВЕЛИКОВ ДИМИТРОВ  
/подпис/  
ПЪЛНА ПРОЕКТИНТСКА ПРАВОСПОСОБНОСТ



**ГЕО-ЧОНОВ ООД РУСЕ**

Гр. Русе 7000, ул. Никола Палаузов\* 8, тел.: 082/ 888 170, факс: 082/ 888 181  
e-mail: geochnov@gmail.com, www. geo-chnov.com ISO 9001: 2008

ОБЕКТ: ПУП - И ПР за УПИ II - 779 и УПИ III - 78 1, кв. 79, ЦГЧ,  
гр. Русе, община Русе

|  |             |          |        |
|--|-------------|----------|--------|
| Изменение на план за регулация                 |             | Чертеж 2 |        |
| Част: Геодезия                                 | Фаза: И П Р | М 1:500  | 2014г. |
| ПРОЕКТАНТИ: инж. Д. Димитров<br>инж. И. Иванов |             |          |        |
| СЪГЛАСУВАЛИ                                    | АРХ.        |          |        |
|  | КОНСТР.     |          |        |
|  | ЕЛ.         |          |        |
|  | В и К       |          |        |
|  | ОВ          |          |        |
| УПРАВИТЕЛ: инж. Г. Чонов                       |             |          |        |

