


ПОДРОБЕН УСТРОЙСТВЕН ПЛАН - ПЛАН ЗА ЗАСТРОЯВАНЕ за УПИ II-5355, кв. 199, гр. РУСЕ

М 1 : 500

ЛЕГЕНДА :

- НОВОПРОЕКТИРАНА ОБЩЕСТВ.-ОБСЛ. СГРАДА
- ТРОТОАРИ
- УЛИЦИ
- ОЗЕЛЕНЕНА ПЛОЩ

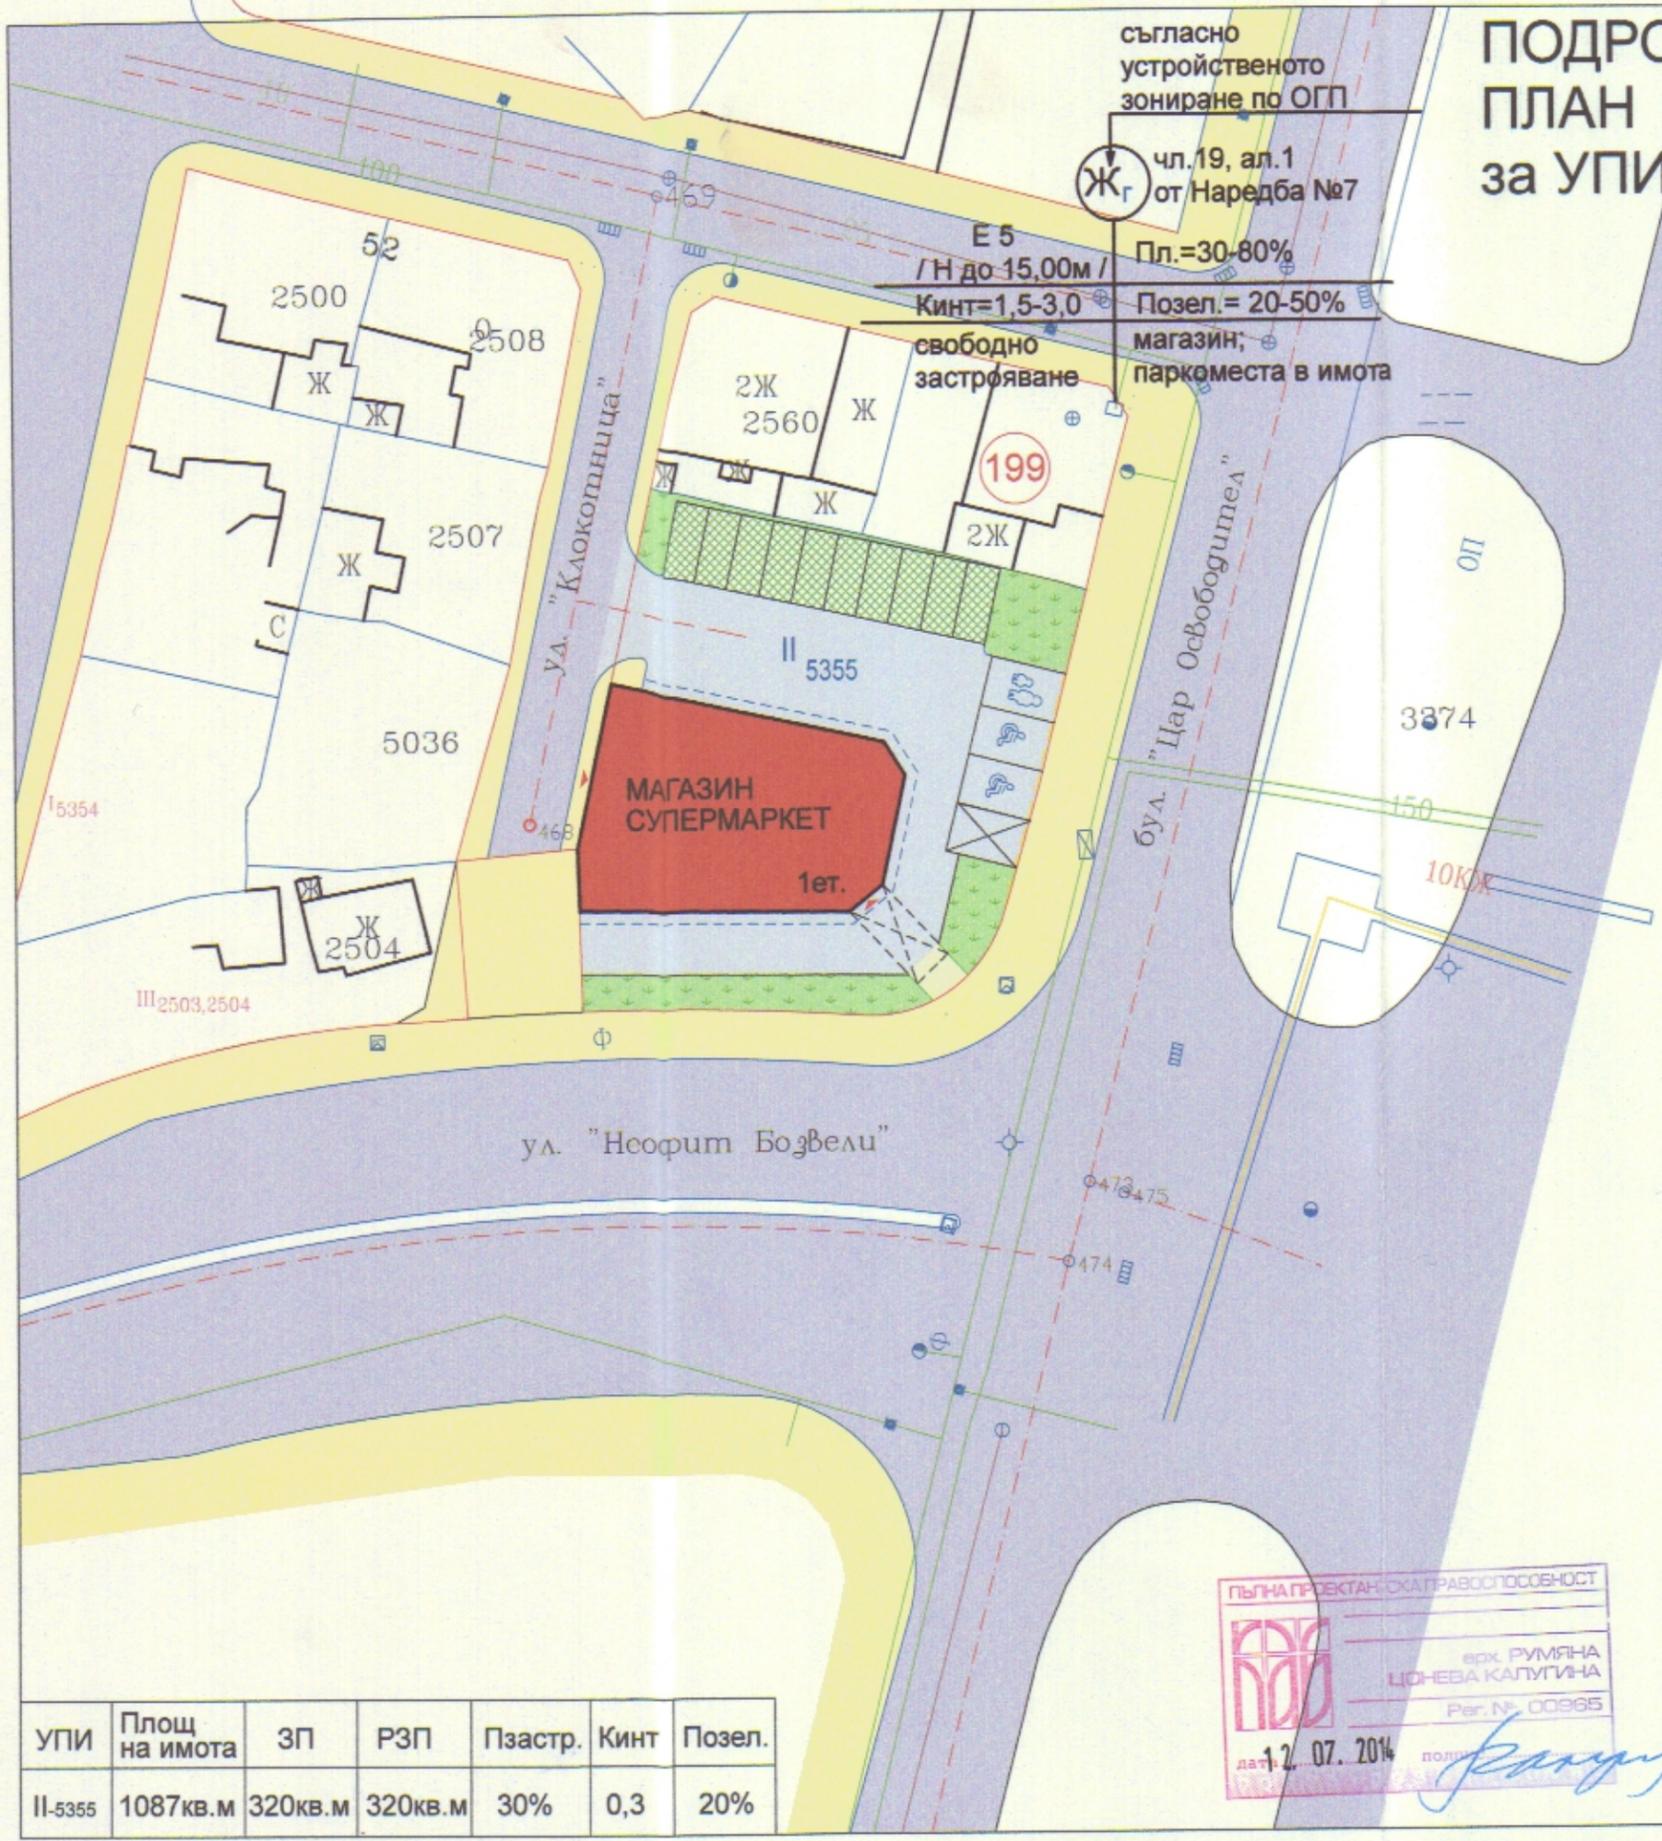

съгласно
устройственото
зониране по ОГП
Жг чл.19, ал.1
от Наредба №7
Е 5
/Н до 15,00м /
Пл.=30-80%
Кинт=1,5-3,0
Позел.= 20-50%
свободно
застрояване
магазин;
паркоместа в имота

ЗАПОВЕД № 3014
гр.Русе, от 06.11.2014 г.
ОДОБРЯВАМ ПЗ
на УПИ II-5355
гр.Русе, нахоящ се в кв. 199.
съгласно протокол 24
от 22.10.2014 г. на ОЕСУТ
на основание чл.129 от ЗУА, МО,
и чл.3 от ЗНТ.
КМЕТ



УПИ	Площ на имота	ЗП	РЗП	Пзастр.	Кинт	Позел.
II-5355	1087кв.м	320кв.м	320кв.м	30%	0,3	20%

ПЪЛНА ПРОЕКТАНСКА ПРАВОСПОСОБНОСТ
арх. РУМЯНА ЦОНЕВА КАЛУГИНА
Per. № 00965
дат. 12.07.2014

"КАЛУГИНА" ЕООД - гр.РУСЕ			
ОБЕКТ: ПЛАН ЗА ЗАСТРОЯВАНЕ за УПИ II-5355, кв. 199, гр.РУСЕ			
ЧЕРТЕЖ	ПЛАН ЗА ЗАСТРОЯВАНЕ	ФАЗА:	
ПРОЕКТАНТ	арх.Р.КАЛУГИНА	градоустр.	
СЪМАСУВ.	ЕЛ	инж.В.ТАБИЯШКА	ЧАСТ: АРХ.
	ВиК	инж.М.ПЕТРОВА	М 1 : 500
ГЕОДЕЗИЯ	инж.Д.ДИМИТРОВ	ЛИСТ № 2	
Р-Л ФИРМА	арх.Р.КАЛУГИНА	07.2014г.	

КАЛУГИНА ЕООД
Архитект