


План за застрояване М1:1000

ЗКПУ „ГАГАЛЯ - НИКОЛОВО“

имот 002003-ЕКАТТЕ 51679 в землището на с. Николово

имот 002010-ЕКАТТЕ 51679 в землището на с. Николово

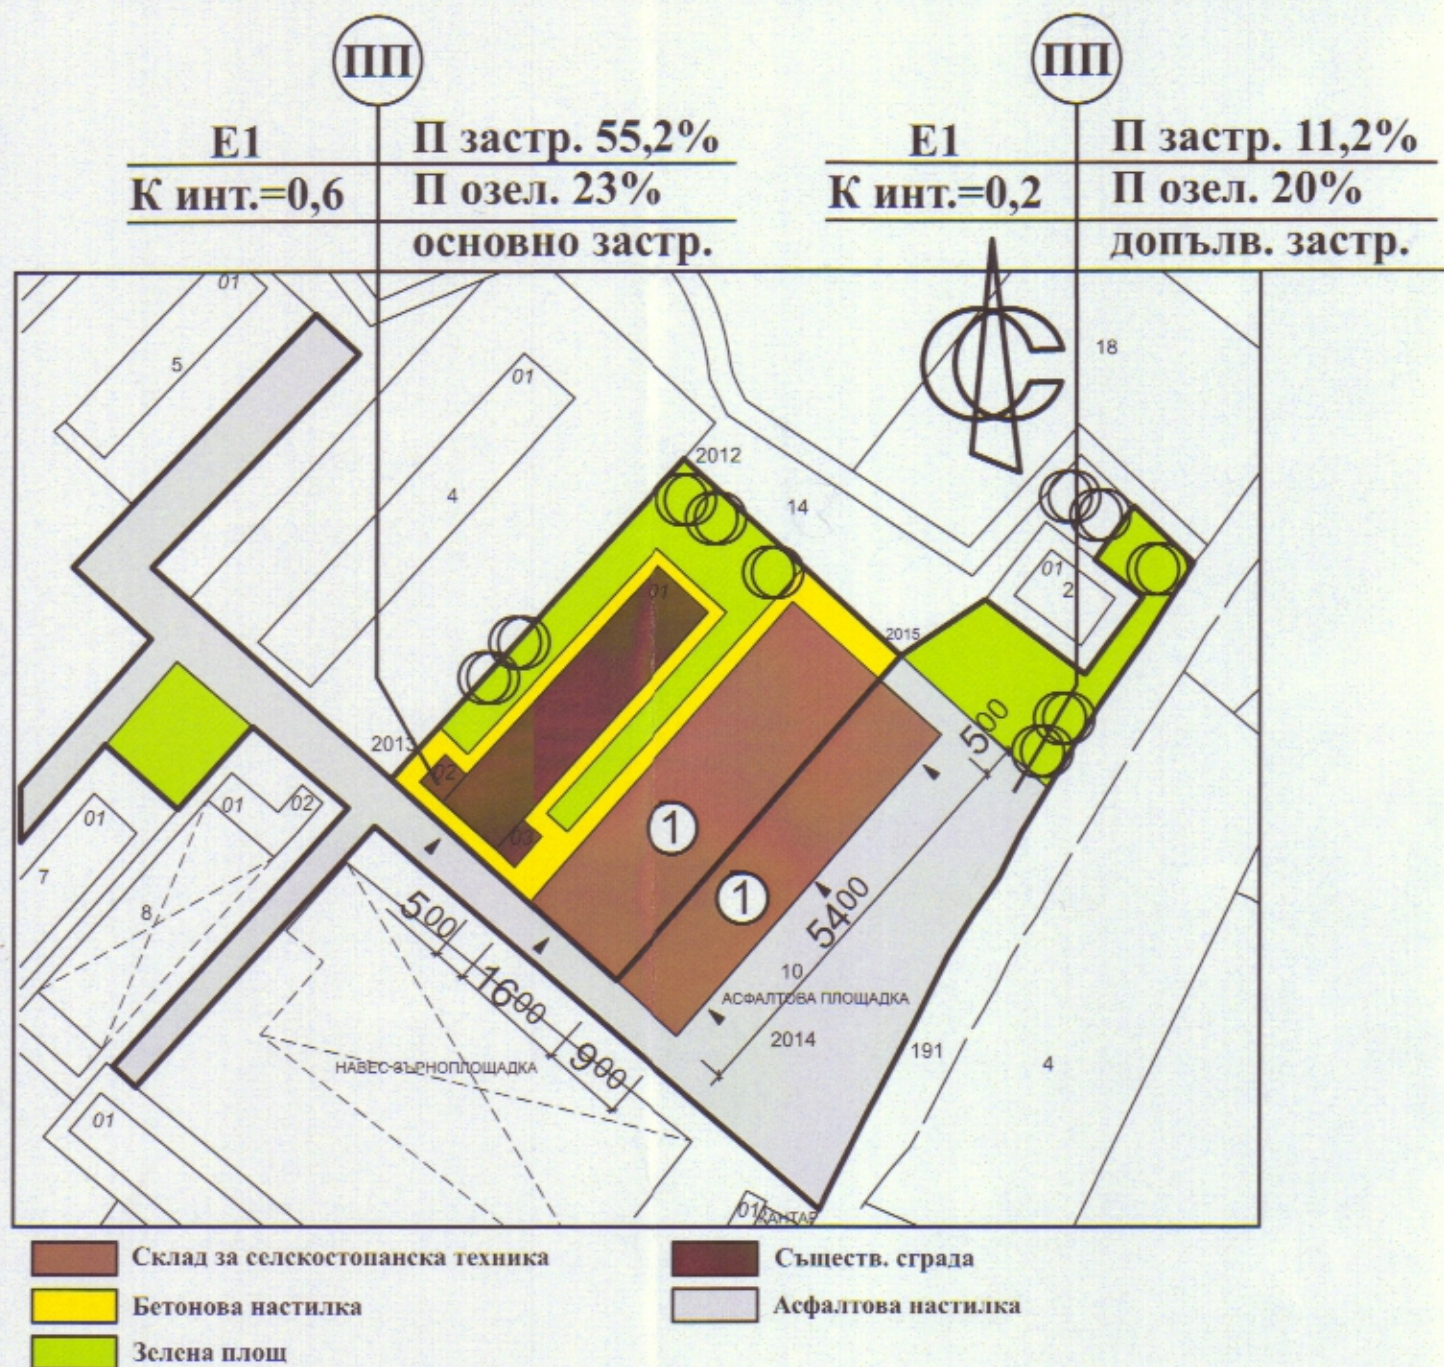

Е1
К инт.=0,6
П застр. 55,2%
П озел. 23%
основно застр.

Е1
К инт.=0,2
П застр. 11,2%
П озел. 20%
допълв. застр.

ЗАПОЛ. Д № РД-01-3515
гр.Русе, от 23.12.2014 г.
ОДОБРЯВАМ ПУП-ПЗ
на ПИ 002003 и 002010 -
гр.Русе, нахраници се в местността
„МОНКОВА МОГИЛА“ с. Николово
съгласно протокол 29
от 14.12.14г. на ОЕСУТ
на основание чл. 129 от ЗУТ, чл. 119 от ЗОП
от 30.3.2014г.
КМЕТ



ПЪЛНА ПРОЕКТАНТСКА ПРАВОСПОСОБНОСТ
арх. СОНЯ ИЛИЕВА
Per. №: 01057

Проектант:
/арх С. Илиева/

Възложител:
/П.Булгурджиев/

Р-л фирма:
/инж. Хр. Христов/



Квартал	Поземлен имот №	ПИ с установено предназначение	Етажност	П застр.	К инт.	Озеленена площ	Начин на застрояване
Йонкова могила	002003	Др. произв. база	1	55,2%	0,6	23%	Свързано в двата имота
Йонкова могила	002010	Др. произв. база	1	11,2%	0,2	20%	Свързано в двата имота