


ПУП- ПЛАН ЗА ЗАСТРОЯВАНЕ на ПИ 63427.152.7  
по кадастрална карта на гр.Русе, местност  
Нови Халваджи М 1 : 500

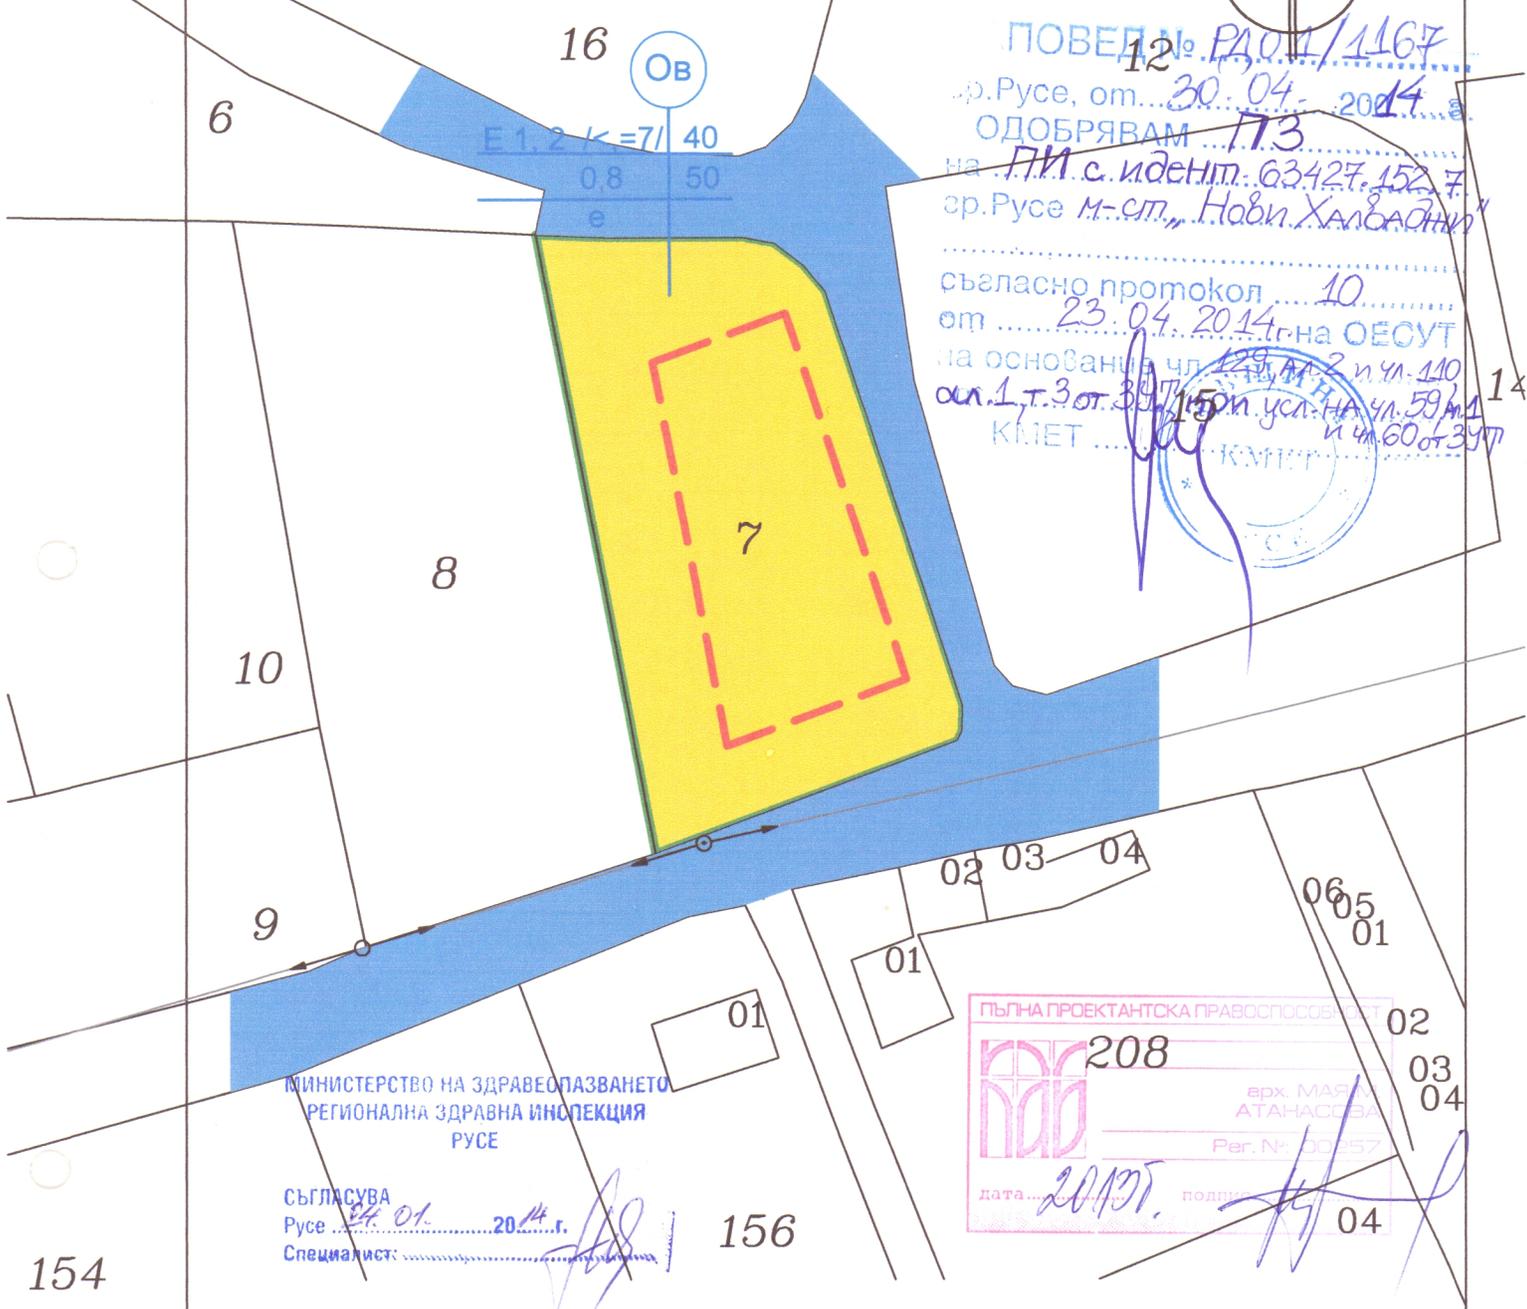

ПОВЕДЕНИЕ № РА.01/1167  
гр.Русе, от 30.04.2014 г.  
ОДОБРЯВАМ ПЗ  
на ПИ с идент. 63427.152.7  
гр.Русе м-ст. „Нови Халваджи“  
съгласно протокол 10  
от 23.04.2014 г. на ОЕСУТ  
на основание чл. 29, ал. 2 и чл. 110  
ал. 1, т. 3 от ЗЗУТ и чл. 59, ал. 1  
и чл. 60 от ЗЗУТ  
КМЕТ

МИНИСТЕРСТВО НА ЗДРАВЕОПАЗВАНЕТО  
РЕГИОНАЛНА ЗДРАВНА ИНСПЕКЦИЯ  
РУСЕ

СЪГЛАСУВА  
Русе 01. 2014 г.  
Специалист:

ПЪЛНА ПРОЕКТАНТСКА ПРАВОСПОСОБНОСТ  
208  
арх. МАЯ  
АТАНАСОВА  
Per. № 00257  
дата 2013 г. подпис

ПИ	Устр.зона	Предназн.	Етажност	П застр.	Кинт	Озел.пл.	Начин на застр.
63427.152.7	вилна устр. зона	едноф.жил. сграда	Е 1,2 / <=7м/	37 %	0,5	60 %	е

- ВИЛНА УСТР.ЗОНА
- УЛИЦИ
- ОГРАНИЧ. ЛИНИЯ НА ЗАСТР.

УТВЕРЖАВА  
инженер  
рем. № 1/29.01.2014 г.  
[Signature]

АРХТАЙМ ЕООД - Русе	
ОБЕКТ : ПУП - ПЗ на ПИ 63427.152.7, местност "Нови Халваджи, по кадастр. карта на гр.Русе, община Русе, област Русе	
ВЪЗЛОЖИТЕЛ :	Георги Ангелов
ПРОЕКТАНТ :	арх. М. Атанасова
УПРАВИТЕЛ :	арх. М. Атанасова
ФАЗА: ПУП-ПЗ	ЧАСТ : АРХ 2013г. Черт. № 2

154

156

04