

ЗАПОВЕД № РА01/2743

гр. Русе, от 06.10.2014 г.

ОДОБРЯВАМ ПЛАН ЗА

на ЗАСТРОЯВАНЕ

гр. Русе на имот № 503.2426

местност Дрибак 4,5 с. Николово

съгласно протокол № 21


от 17.09.2014 г. на ОЕСУТ

на основание на чл. 129, ал. 2 и чл. 110

от Закона за устройство на територията

и чл. 60 ЗУП

КМЕТ

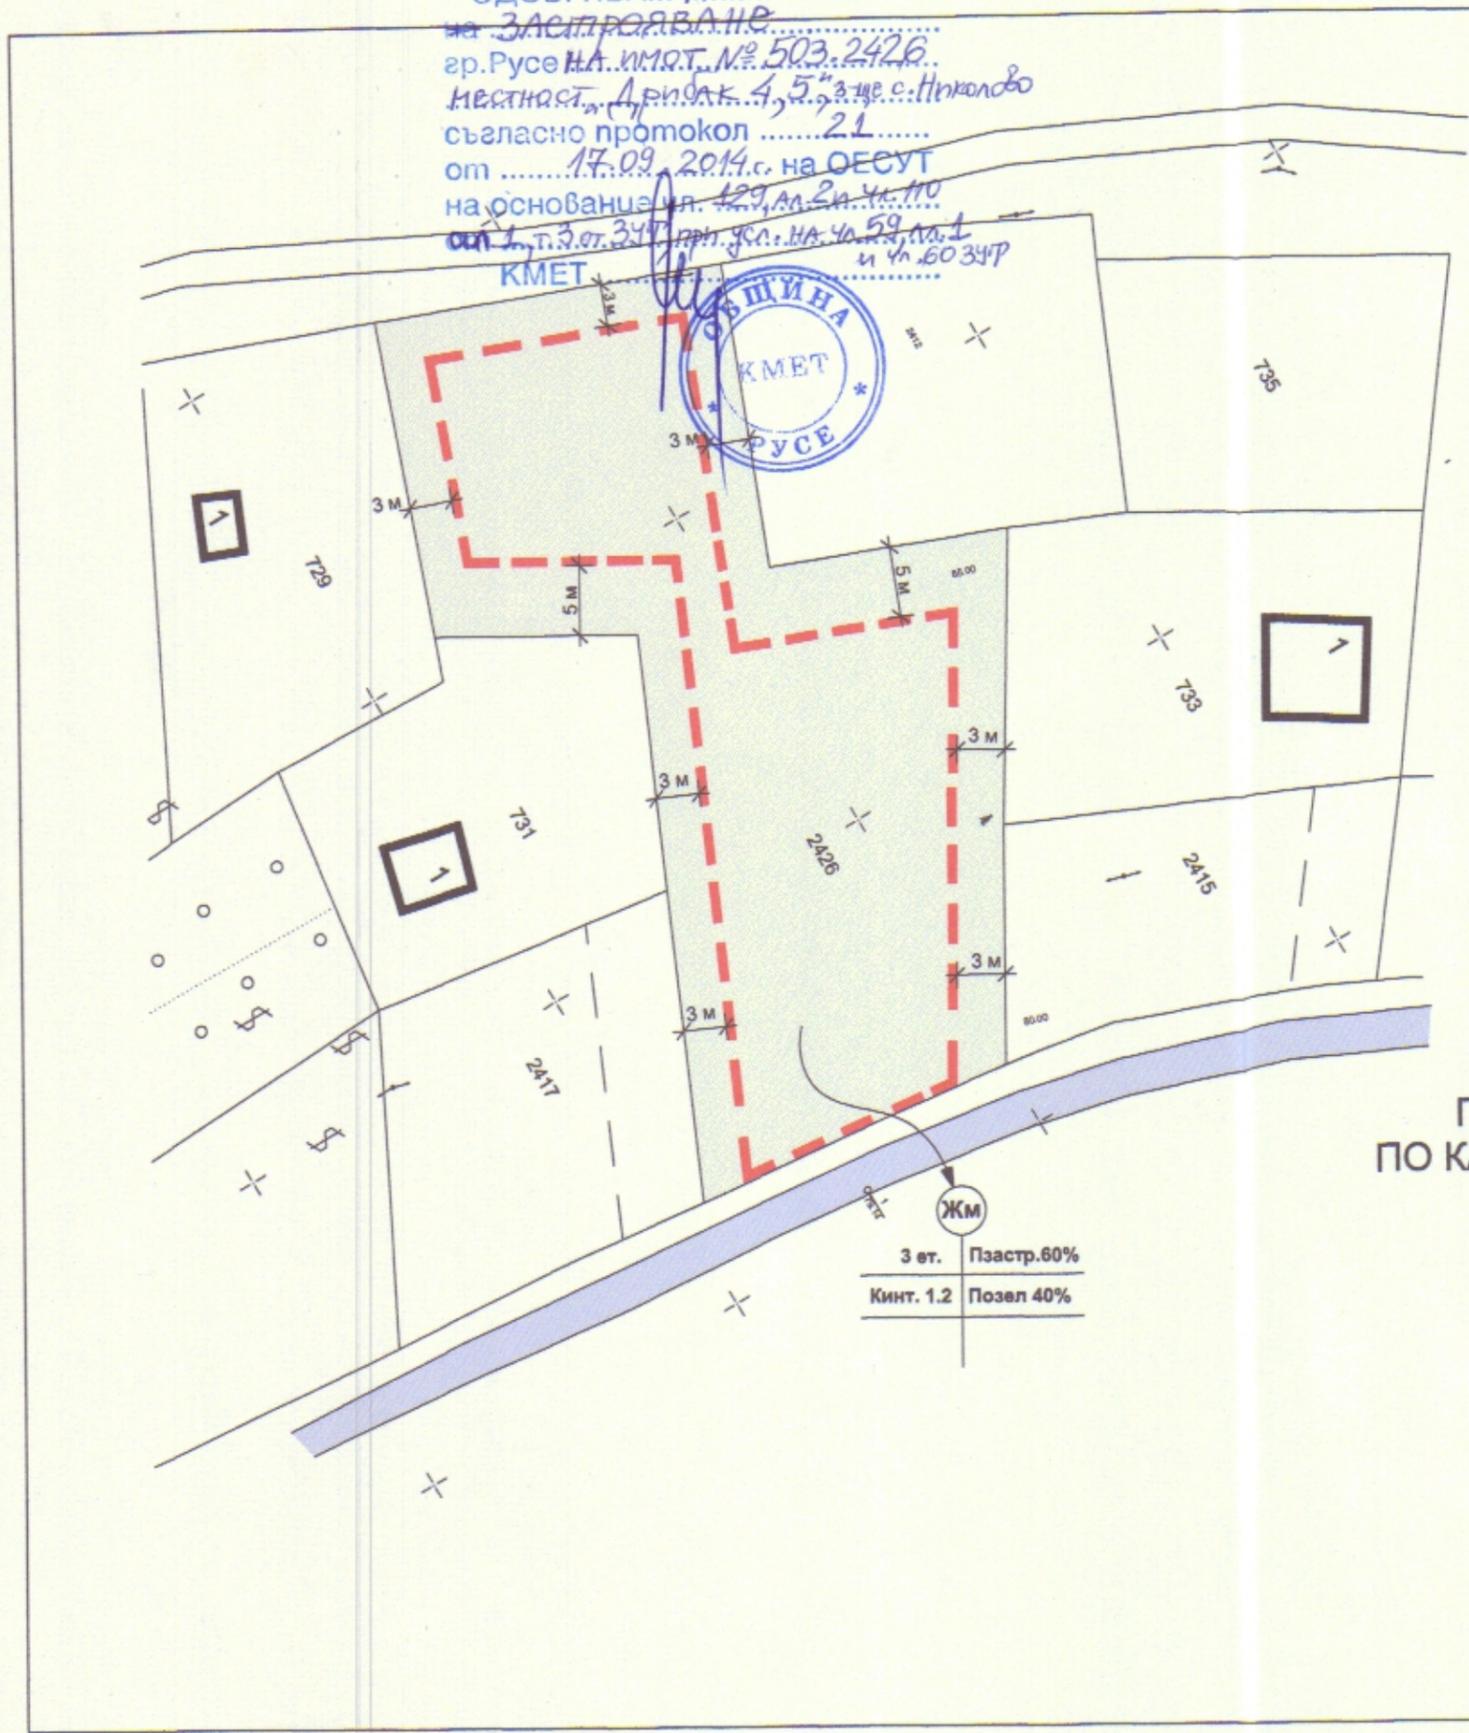

Ограничителни линии за нови жилищни сгради и допълващо застрояване



ПУП - ПЛАН ЗА ЗАСТРОЯВАНЕ НА пи 503.2426
ПО КАДАСТРАЛНИЯ ПЛАН НА МЕСТНОСТ ДРИБАК 4,5
с.НИКОЛОВО ОБЩИНА РУСЕ М 1:500

3 ет.	Пзастр.60%
Кинт. 1.2	Позел 40%

		ФИРМА "АРКА-Русе" ООД	
ОБЕКТ: ПУП-План за застрояване на пи 503.2426 по кадастралния план на местност Дрибак 4,5 с.Николово Община Русе			
Р-л колектив:	арх.Г.Тонев		
Проектанти:	арх.Г.Тонев		
Съгласуван:	Арх.	Част:Арх.	
	Констр.	Фаза:	
	ВиК	М 1:500	
	Ел.		
	ОВ		
	Геодезия	инж. Д.Димитров	
Технол.			
Възложител:	Румен Йоргов		07/09/14г.
Р-л фирма:	арх.Л.Милев		

