
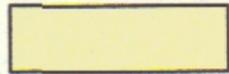
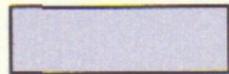


ПОДРОБЕН УСТРОЙСТВЕН ПЛАН - ПЛАН ЗА ЗАСТРОЯВАНЕ за УПИ XIV-5280,5281 в кв.430.1, гр.Русе

ПЛАН ЗА ЗАСТРОЯВАНЕ

-  НОВОПРОЕКТИРАНА ОБЩЕСТВЕНА СГРАДА
-  ТРОТОАРИ
-  УЛИЦИ
-  ОЗЕЛЕНЕНА ПЛОЩ

ЗАПОВЕД № 2952
гр.Русе, от 28.10.2014 г.
ОДОБРЯВАМ Изменение
на ПЛАН ЗА ЗАСТРОЯВАНЕ
гр.Русе за УПИ XIV-5280,5281
в кв.430.1
съгласно протокол 23
от 15.10.2014 г. на ОЕСУТ
на основание чл. 136, ал. 1 и
чл. 134, ал. 2, т.б. от ЗУТ
К: ЕТ

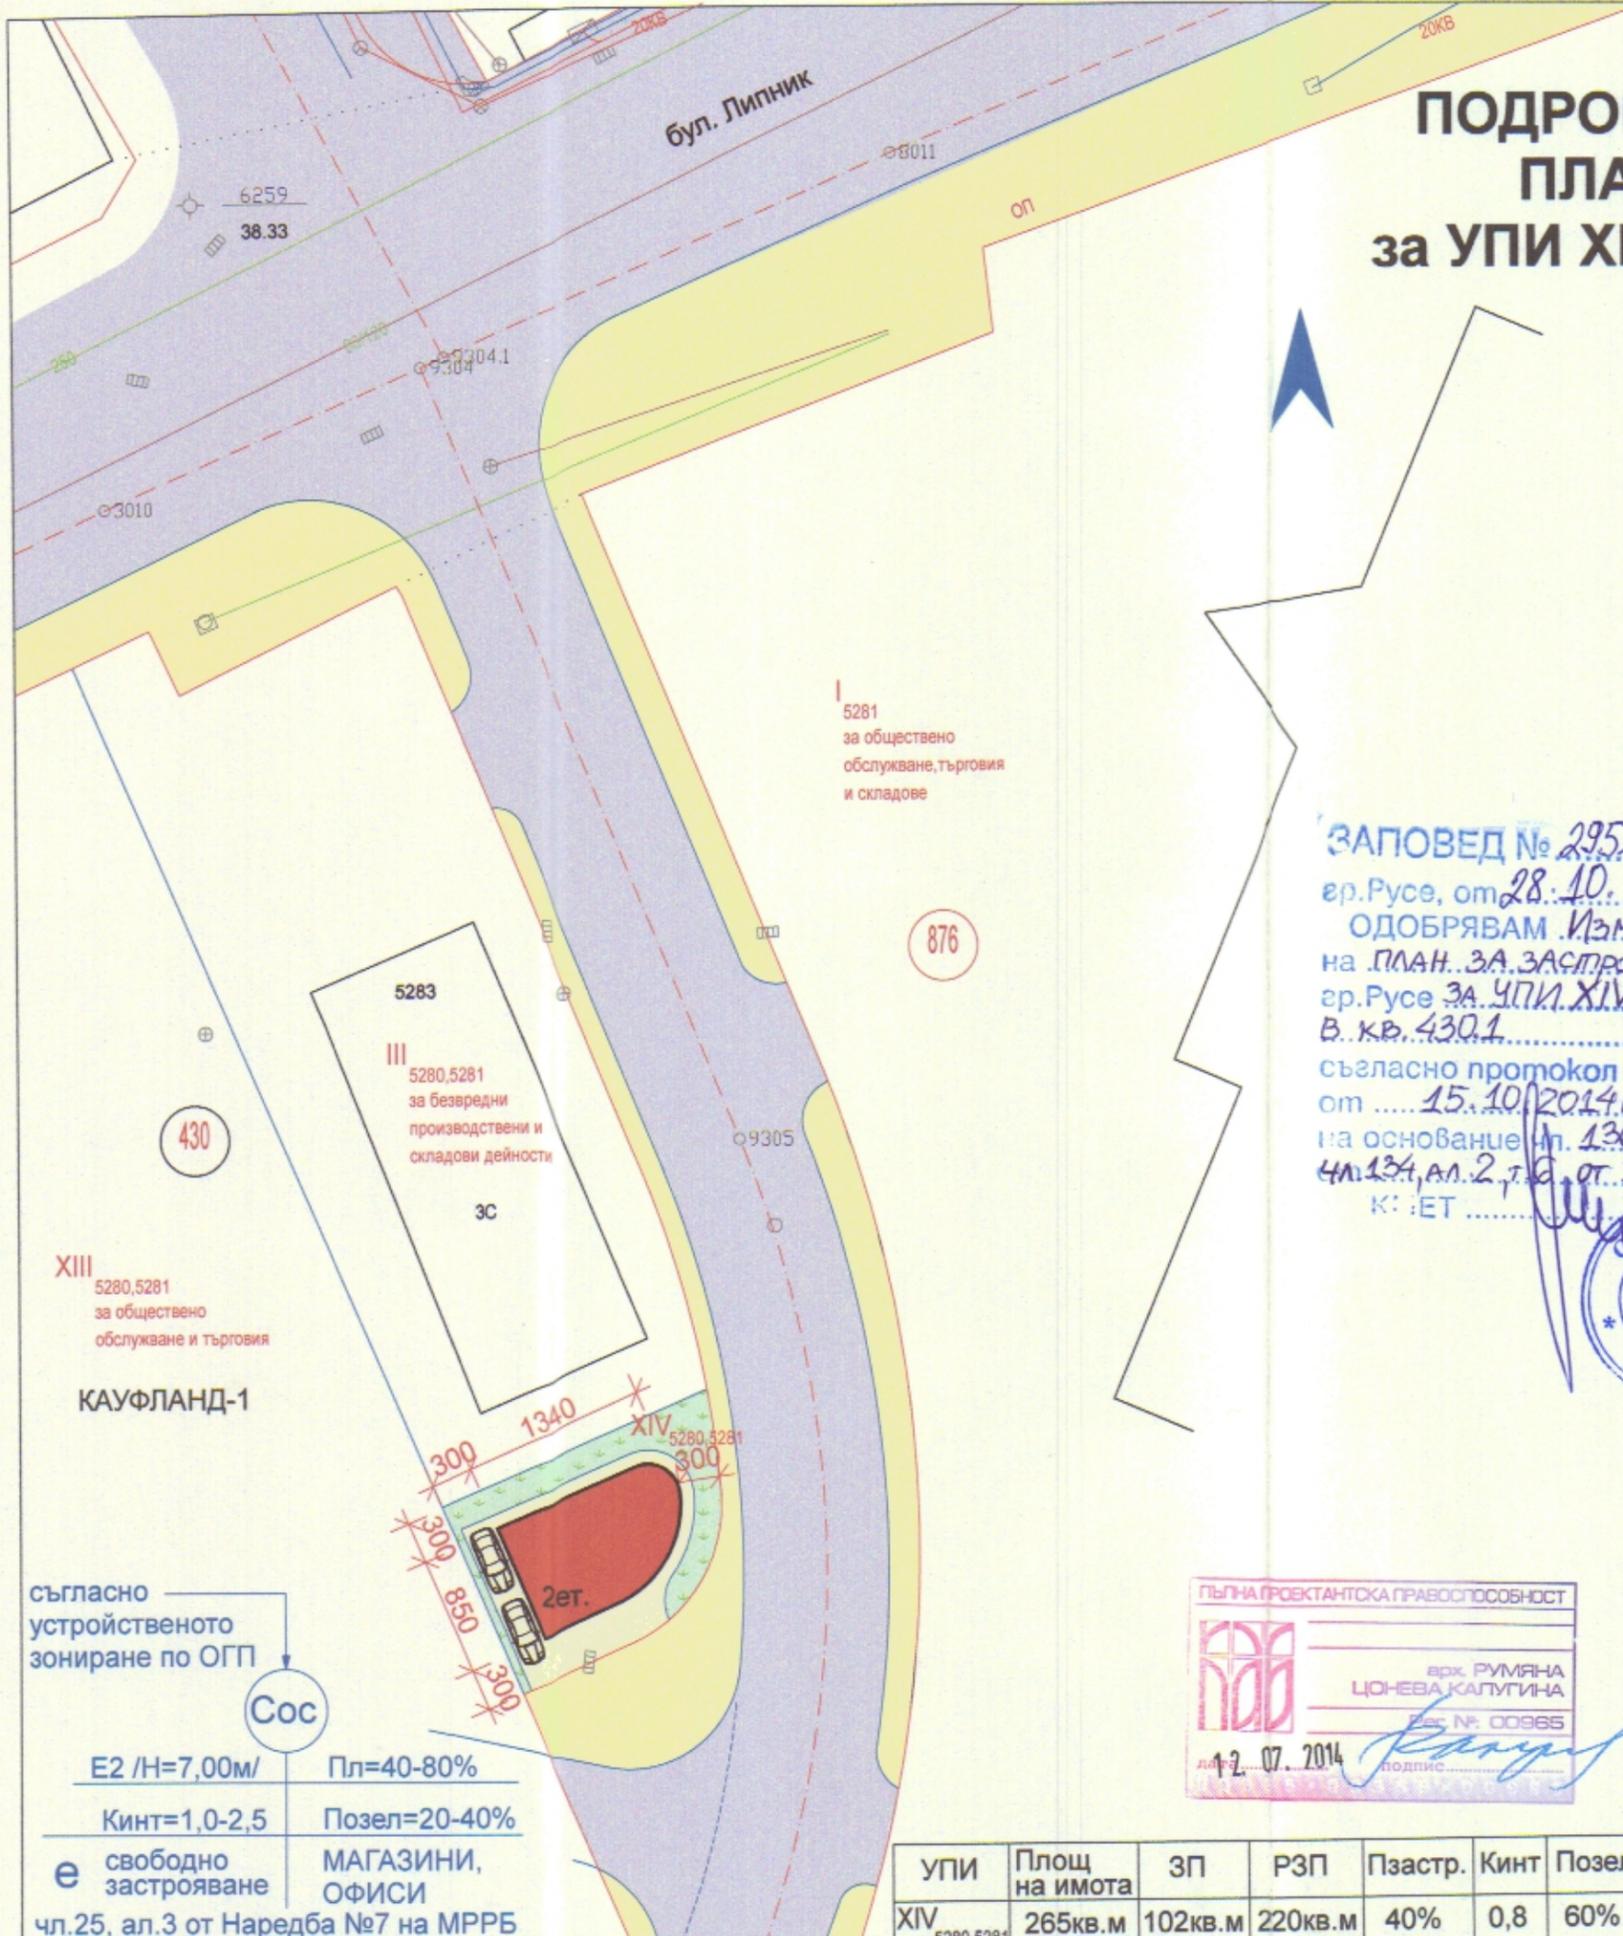

съгласно
устройственото
зониране по ОГП

Сос

E2 /H=7,00м/	Пл=40-80%
Кинт=1,0-2,5	Позел=20-40%
e свободно застрояване	МАГАЗИНИ, ОФИСИ
чл.25, ал.3 от Наредба №7 на МРРБ	

ПЪЛНА ПРОЕКТАНТСКА ПРАВОСПОСОБНОСТ

арх. РУМЯНА
ЦИОНЕВА КАЛУГИНА
№: 00965
07.07.2014

УПИ	Площ на имота	ЗП	РЗП	Пзастр.	Кинт	Позел.
XIV 5280,5281	265кв.м	102кв.м	220кв.м	40%	0,8	60%

"КАЛУГИНА" ЕООД - гр.РУСЕ			
ОБЕКТ:	ПУП - ПЛАН ЗА ЗАСТРОЯВАНЕ на УПИ XIV-5280,5281 в кв.430.1, гр.Русе		
ЧЕРТЕЖ	ПЛАН ЗА ЗАСТРОЯВАНЕ	ФАЗА: градоустр.	
ПРОЕКТАНТ	арх.Р.КАЛУГИНА	ЧАСТ: АРХ.	
СЪГЛАСУВ:	ЕЛ	инж.Ив.РАДУЛОВ	М 1 : 500
	ВиК	инж.М.ПЕТРОВА	ЛИСТ № 2
ГЕОДЕЗИЯ	инж.Д.ДИМИТРОВ	07.2014г.	
Р-Л ФИРМА	арх.Р.КАЛУГИНА		

"КАЛУГИНА" ЕООД
Архитект