

Пп

Е 1-3 / Н до 10,00м /	Пл.=40-80%
Кинт=1,0-2,5	Позел.= 20-40%


е свободно застрояване админ.битова сграда
склад за промишлени стоки

чл.25, ал.1 от Наредба №7


ПОДРОБЕН УСТРОЙСТВЕН ПЛАН - ПЛАН ЗА ЗАСТРОЯВАНЕ

за имот №000274 в землището на гр.МАРТЕН с ЕКАТТЕ 47336 , Община Русе

М 1:1000

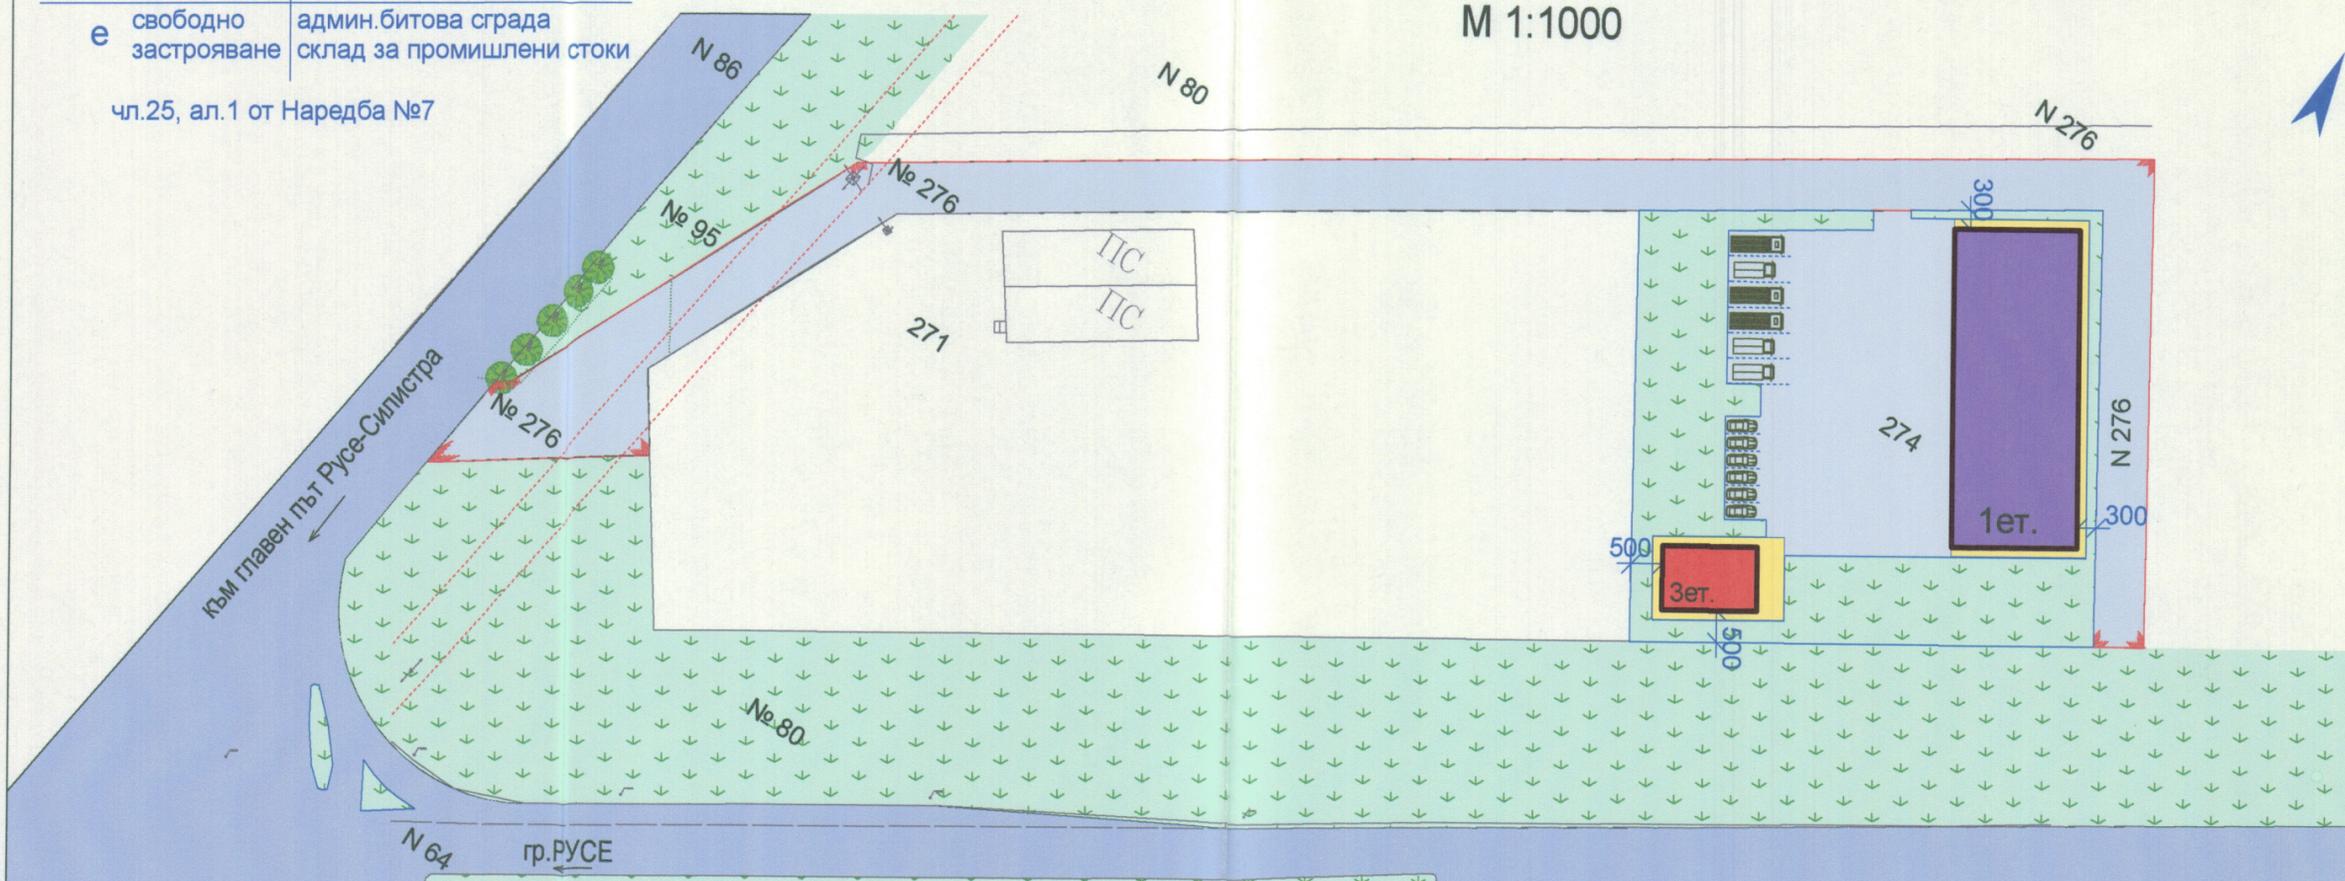

ЛЕГЕНДА :

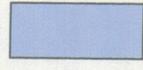-  НОВА АДМИН.-БИТОВА СГРАДА
-  НОВА СГРАДА - СКЛАД ЗА ПРОМИШЛЕНИ СТОКИ
-  ОЗЕЛЕНЕНА ПЛОЩ
-  ПЪТНО ПЛАТНО

ЗАПОВЕДЬ: РА 01 / 2328
 гр.Русе, от 14.08.2014 г.

ОДОБРЯВАМ План за застрояване на имот с № 000274, находящ се в гр.Русе в землището на гр.Мартен с ЕКАТТЕ 47336, м-ст, Вехтите лозя, Община Русе съгласно протокол 19

от 06.08.2014 г. на ОЕСУТ на основание чл. 129, ал. 2, чл. 110, ал. 1, 3

от 347 КМЕТ



МИНИСТЕРСТВО НА ЗДРАВООПАЗВАНЕТО
 РЕГИОНАЛНА ЗДРАВНА ИНСПЕКЦИЯ
 РУСЕ

Съгласува Русе 19.04.2015 г.
 Специалист: 

ПЪЛНА ПРОЕКТАНТСКА ПРАВООБЛАГАТЕЛНА СОБНОСТ



арх. РУМЯНА ЦОНЕВА КАЛУГИНА
 Пер. №: 00965
 дата 02.2012 подпис: 

"КАЛУГИНА" ЕООД - гр.РУСЕ		ЧАСТ: АРХ.
ПУП за имот №000274 в землището на гр.МАРТЕН с ЕКАТТЕ 47336 , Община Русе		ФАЗА: градоустр.
ЧЕРТЕЖ	ПЛАН ЗА ЗАСТРОЯВАНЕ	М 1: 1000
ПРОЕКТАНТ	арх.Р.КАЛУГИНА	ЛИСТ №2
Р-Л ФИРМА	арх.Р.КАЛУГИНА	07.2012г.