


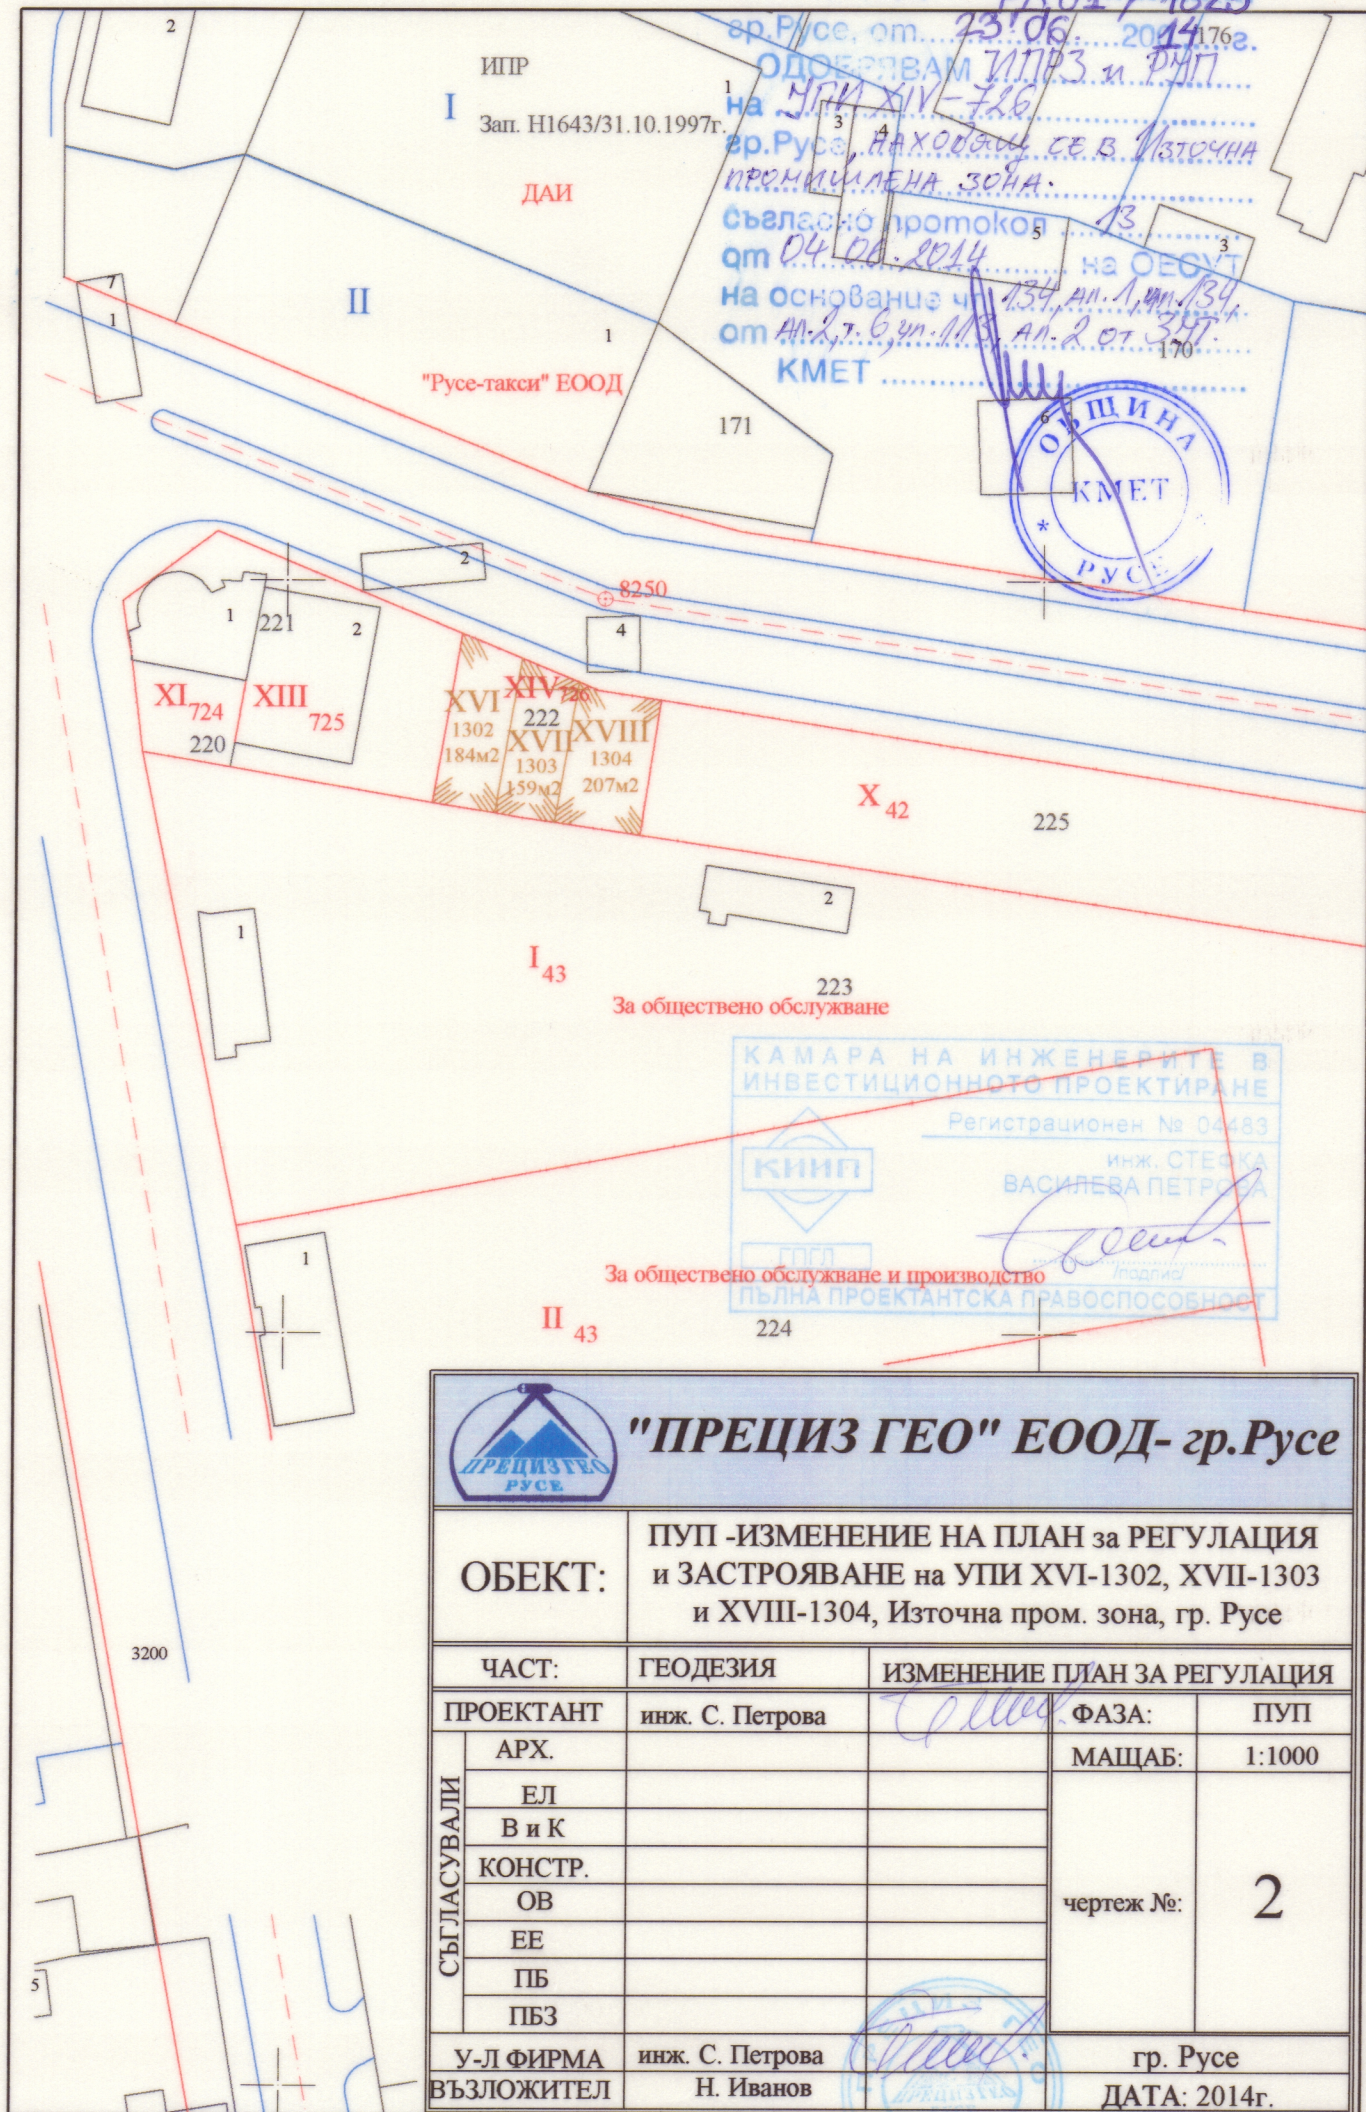

			
"ПРЕЦИЗ ГЕО" ЕООД- гр.Русе			
ОБЕКТ:		ПУП -ИЗМЕНЕНИЕ НА ПЛАН за РЕГУЛАЦИЯ и ЗАСТРОЯВАНЕ на УПИ XVI-1302, XVII-1303 и XVIII-1304, Източна пром. зона, гр. Русе	
ЧАСТ:		ГЕОДЕЗИЯ	ИЗМЕНЕНИЕ ПЛАН ЗА РЕГУЛАЦИЯ
ПРОЕКТАНТ		инж. С. Петрова	ФАЗА: ПУП
СЪГЛАСУВАЛИ	АРХ.		МАЩАБ: 1:1000
	ЕЛ		чертеж №: 2
	В и К		
	КОНСТР.		
	ОВ		
	ЕЕ		
	ПБ		
ПБЗ			
У-Л ФИРМА		инж. С. Петрова	гр. Русе
ВЪЗЛОЖИТЕЛ		Н. Иванов	ДАТА: 2014г.