
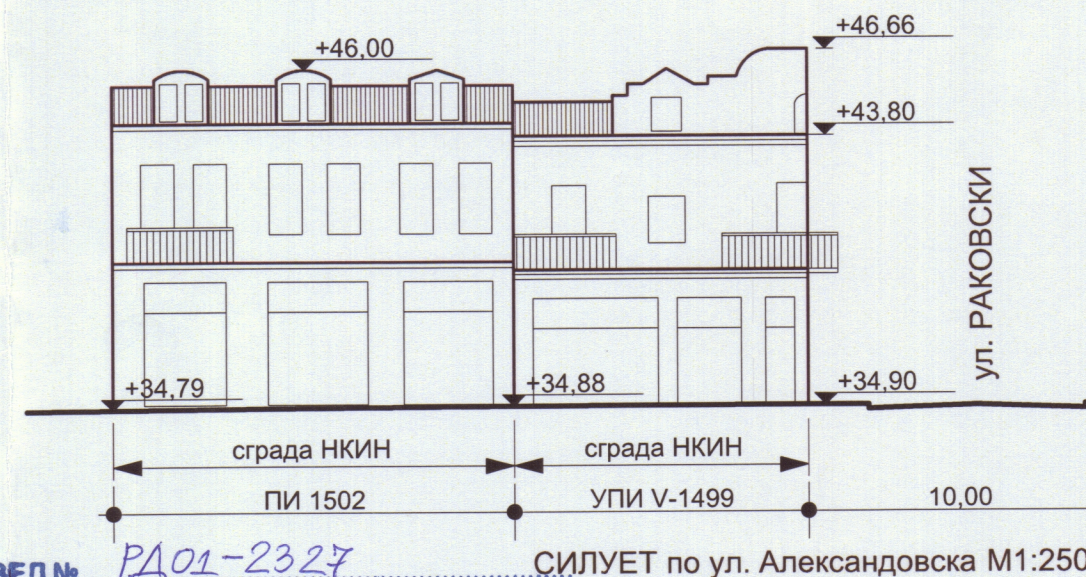
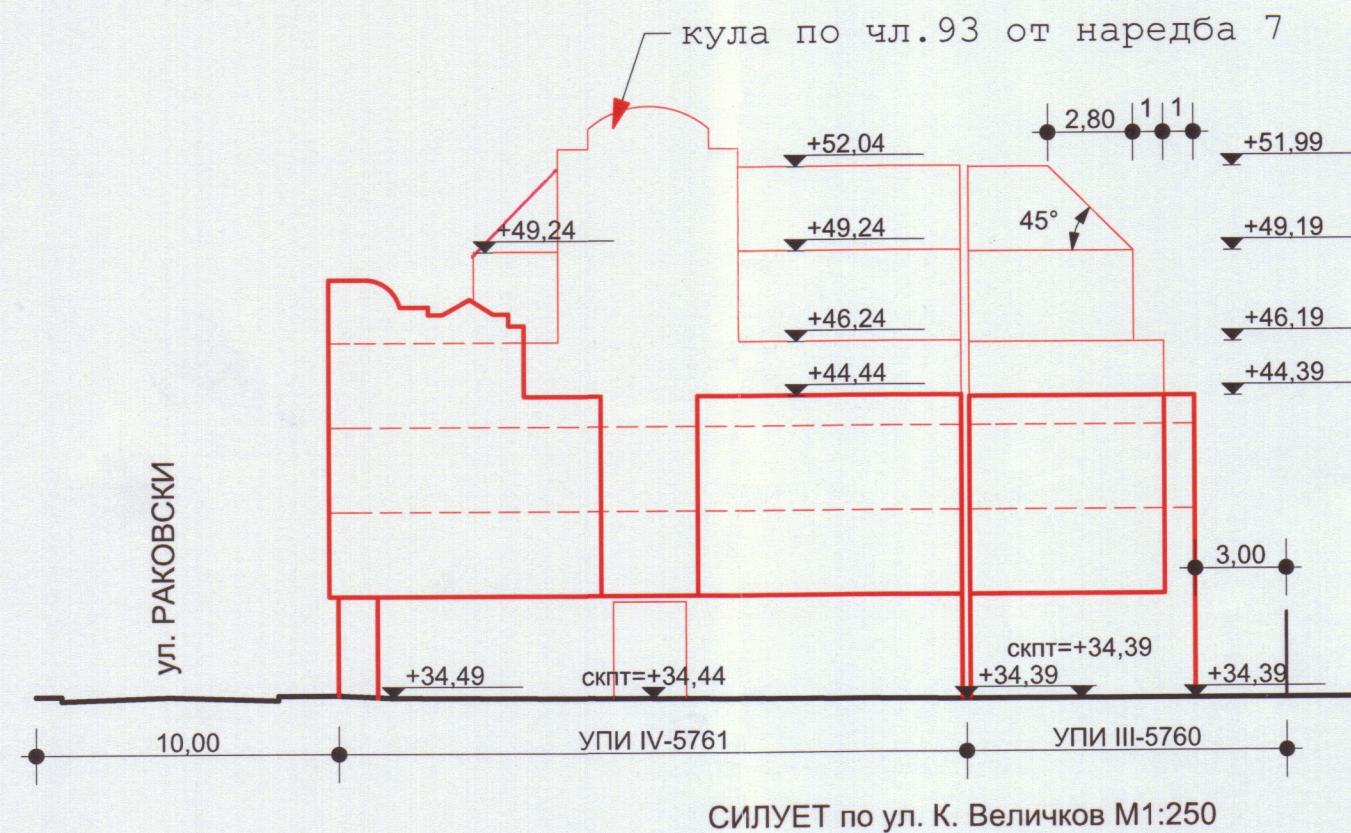


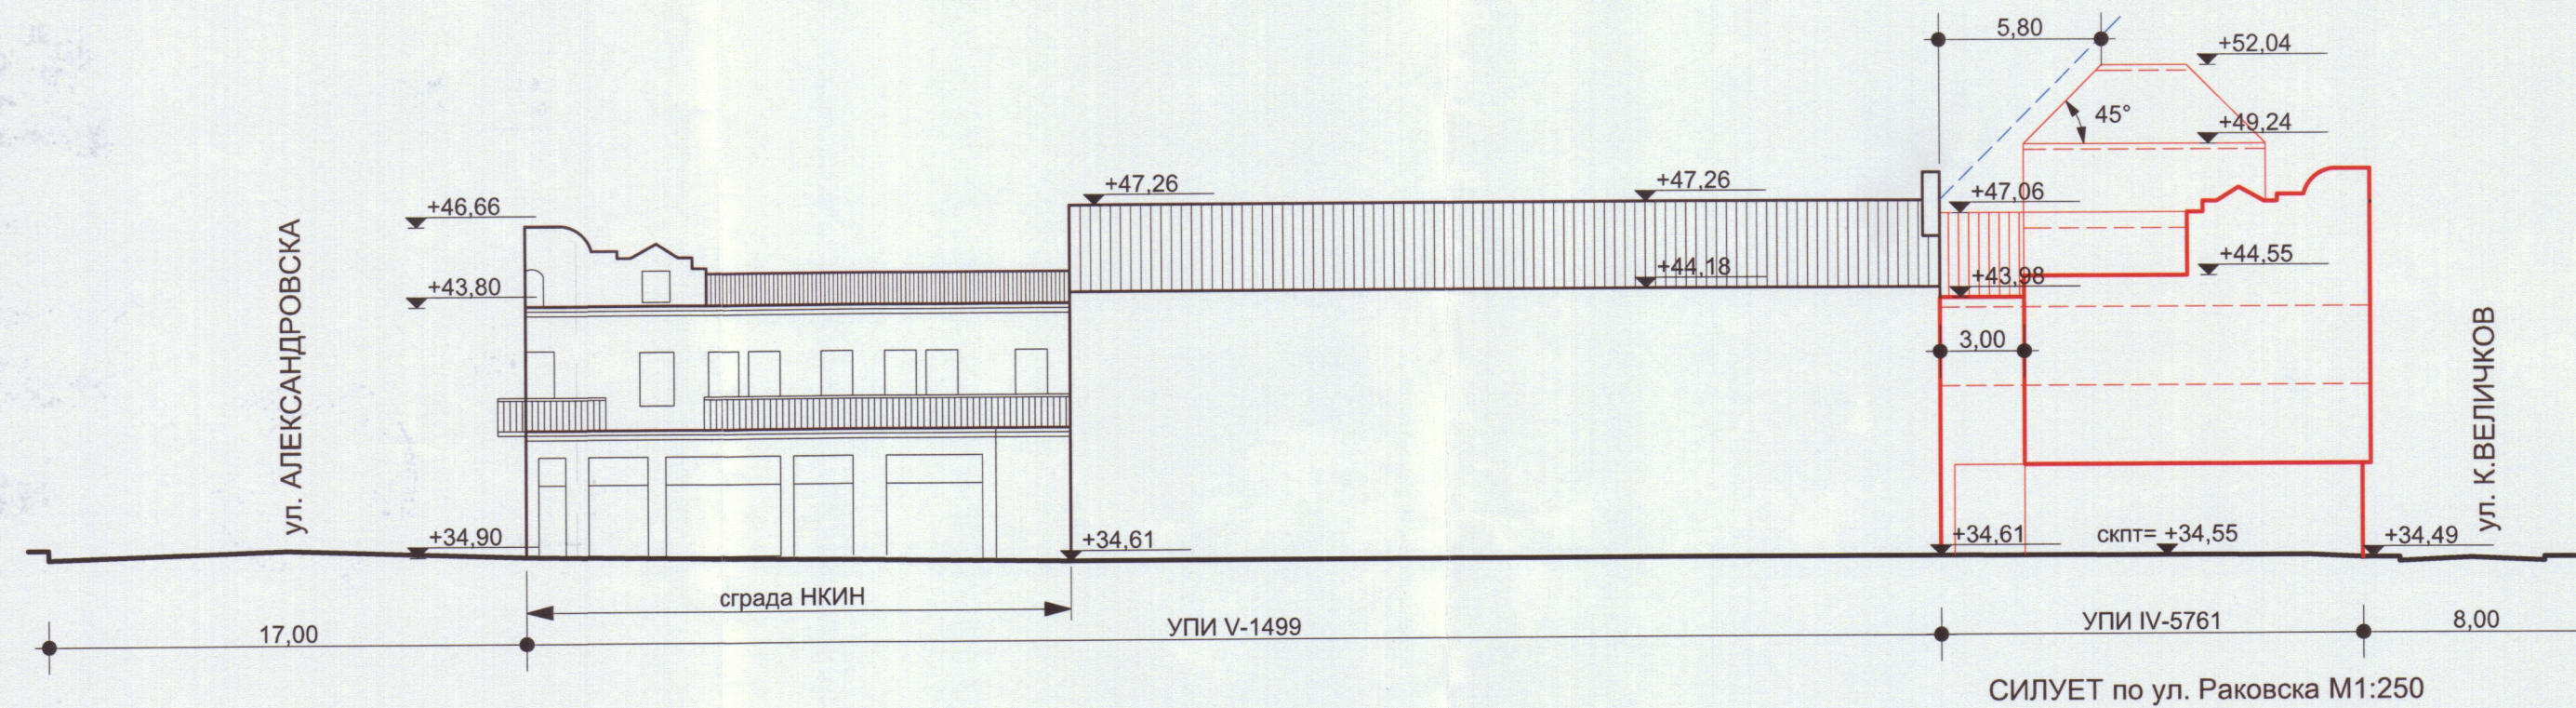

ЗАПОВЕД № РД 01-2327
 гр. Русе, от 14.08.2014 г.
 ОДОБРЯВАМ План за регулация и
 на застрояване и работен устройствен
 гр. Русе, план на УПИ III-5760, УПИ
 IV-5761 и УПИ V-1499,
 в кв. 264
 съгласно протокол 19
 от 06.08.2014 г. на ОЕСУ
 на основание чл. 129, ал. 2 и чл. 110, ал. 1-4
 чл. 113, ал. 2
 от 347
 КМЕТ

СИЛУЕТИ

"ДОМСТРОЙ 1" - ЕООД

ПУП-ПРЗ и РУП на УПИ III-5760, УПИ IV-5761 и УПИ V-1499 кв. 264, гр. Русе, община Русе, област Русе	
ПРОЕКТАНТ:	арх. П. ДОЧЕВ
НАЧЕРТАЛ:	арх. П. ДОЧЕВ
ЕЛ. ИНСТ.	инж. М. АЦКОВ
ВИК ИНСТ.	инж. В. ДАШИНОВА
ВЕРТ. ПЛ.	инж. Х. ГРИГОРОВ
УПРАВИТЕЛ:	М. РУСЕВ
Част:	АРХИТЕКТУРА
Фаза:	ОКОНЧАТЕЛЕН ПРОЕКТ
М 1:250	
ЧЕРТ. №	4
ДАТА:	2013г

ВЪЗЛОЖИТЕЛИ: