

З. ПОВЕД. № 72-01-332

гр. Русе от 16.02.2016

ОДОБРЯВАМ ПУП-ПРЗ

на ПУП на УПИ XVI-3091

гр. Русе в кв. 36


съгласно протокол № 02

от 01.02.2014 г. на ОБСУТ

основани чл. 129, ал. 2, т. 1, т. 2, т. 3, т. 4 от ЗЗП



36

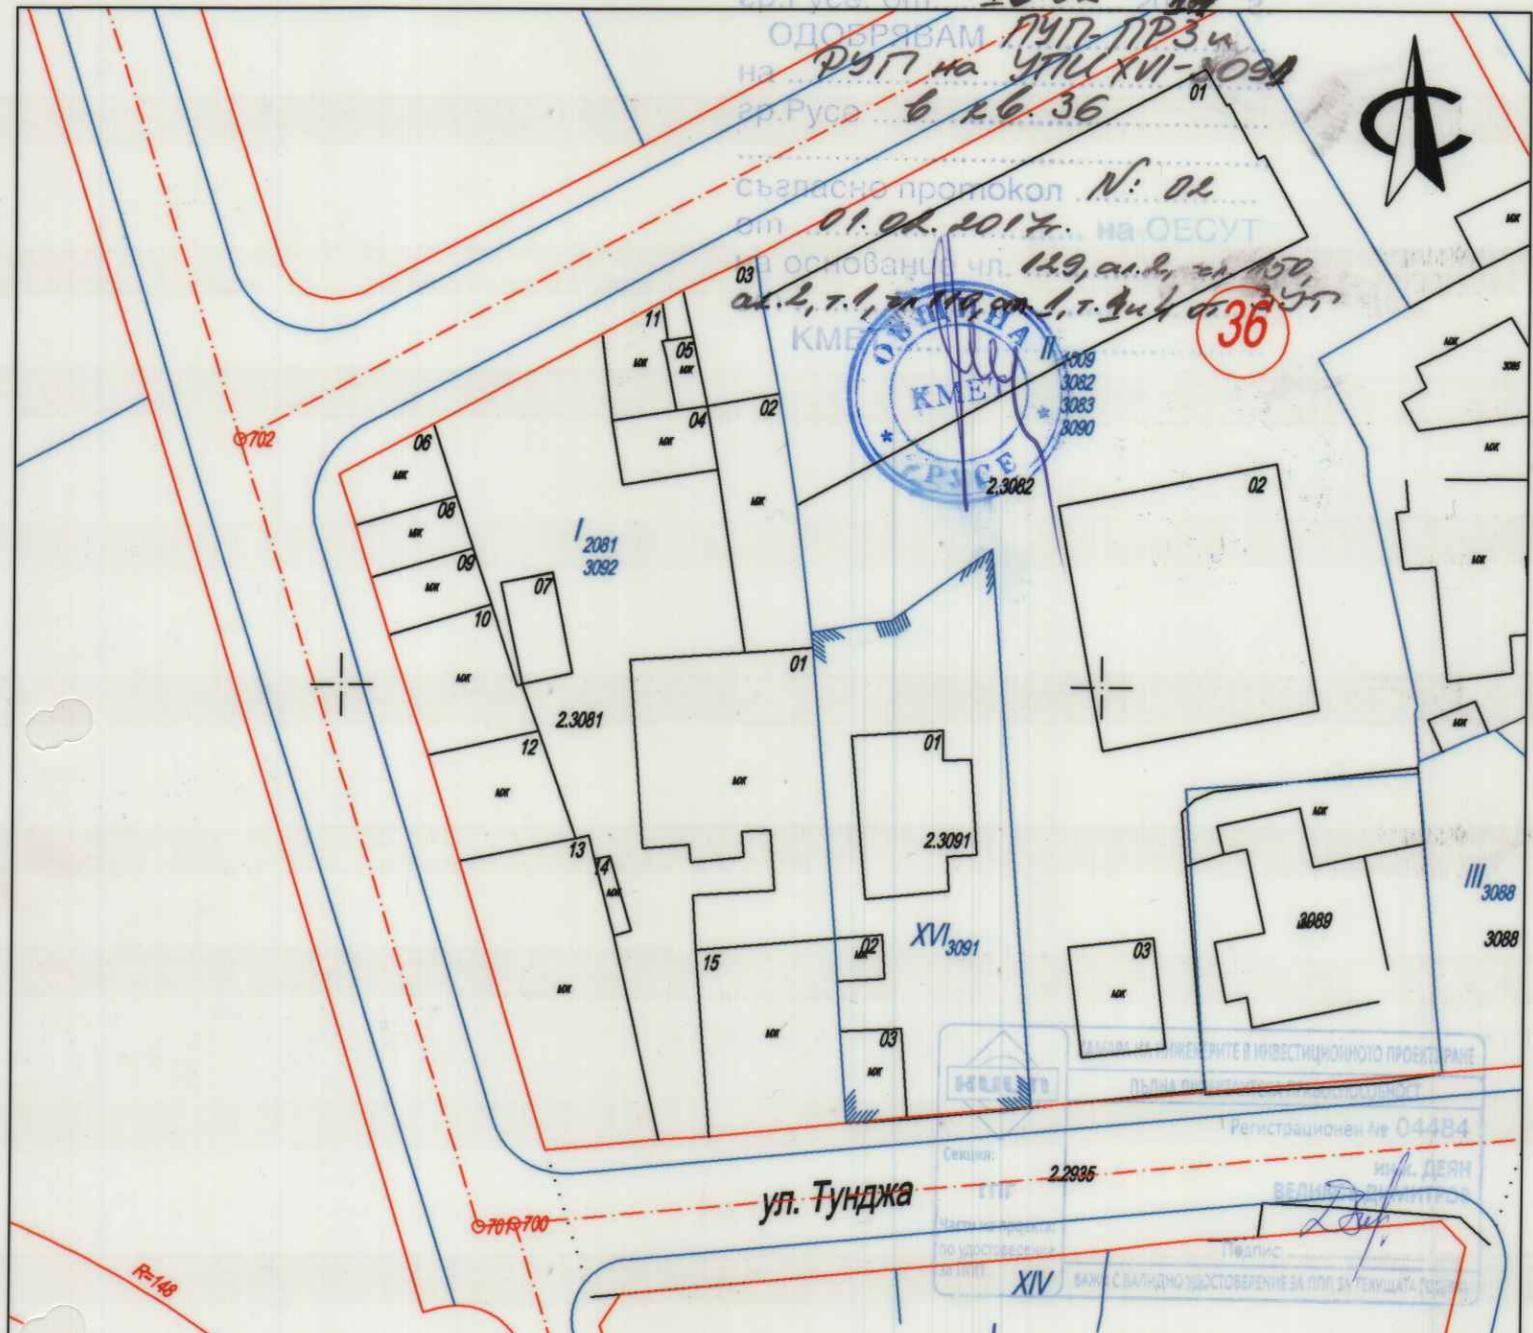

Възложител:
/ Айдън и Семра Джиниеви /



ГЕО-ЧОНОВ ООД РУСЕ

Гр. Русе 7000, ул. Никола Палаузов 8, тел.: 082 / 888 170, факс: 082 / 888 181
e-mail: geochnov@gmail.com, www.geo-chnov.com ISO 9001: 2008

ОБЕКТ: Комплексен проект ПУП - ПРЗ за ПИ - 3091, кв.36
Идентификатор: 63427.2.3091, ул. "Тунджа" 16-А, гр. Русе

План за регулация			Чертеж 2
Част: Геодезия	Фаза: ПР	М 1:500	2016г.
ПРОЕКТАНТИ:	инж. Д. Димитров инж. И. Иванов		
СЪГЛАСУВАЛИ	АРХ.		
	КОНСТР.		
	ЕЛ.		
	В и К		
	Вод. проектант	арх. Цв. Русинов	
УПРАВИТЕЛ:	инж. Г. Чонов		

