


ЗАП. ПЛАН № 02  
 гр. Русе 16.02.2017 г.  
 ОДО ПУП-ПРЗ и РУП  
 на УПИ XVI-3094 в кв. 36  
 гр. Русе

№: 02  
 01.02.2017 г.  
 на ОСНОВАНИЕ № 129, от 1.12.150  
 от С.Т.А. за ПРЗ, от А.Т.А. № 345  
 КМЕТ

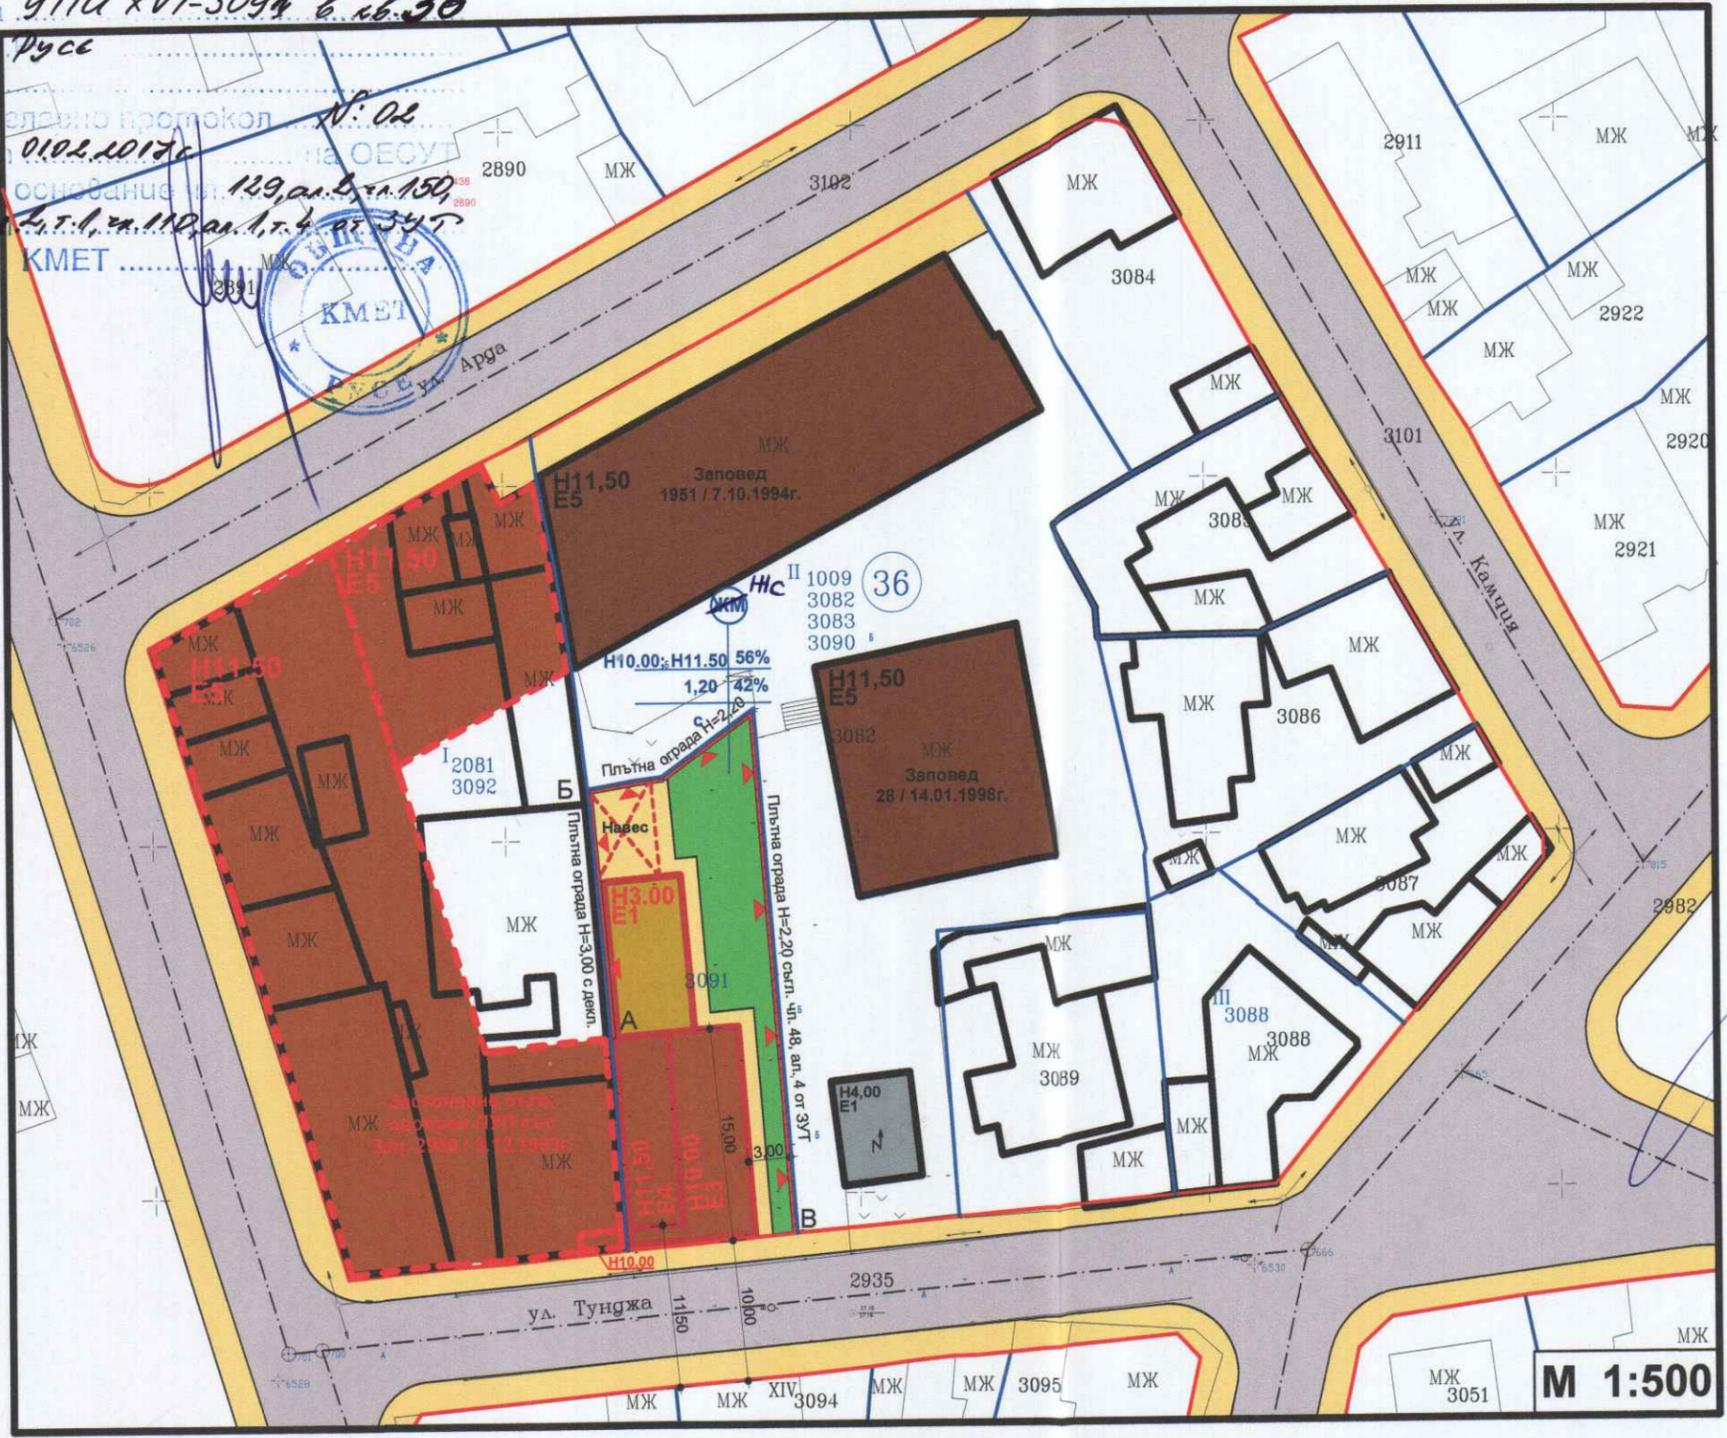

- ЛЕГЕНДА**
- Нова жилищна сграда
  - Ново допълващо застрояване
  - Навес
  - Плътна ограда с Н=300см (А-Б)
  - Плътна ограда с Н=220см (Б-В)
  - Съществуващи жил. сгради
  - Съществуващи жил. сгради
  - Съществуващ трафопост
  - Тротоари и алеи
  - Обслужващи улици
  - Озеленяване
  - Улични регулационни линии
  - Вътрешни регулационни линии

Корекциите са на не сени  
 от ПРОЕКТАНТА !!!

НА ПРОЕКТАНТСКА ПРАВОСПОСОБНОСТ  
 арх. ЦВЕТИ П. РУСИНОВ  
 Per. № 00880  
 дата..... подпис.....

ПЪЛНА ПРОЕКТАНТСКА ПРАВОСПОСОБНОСТ  
 арх. ЦВЕТИ П. РУСИНОВ  
 Per. № 00880  
 дата..... подпис.....

**Показатели:**

Във връзка с Наредба №7 ПНУТ, Глава четвърта за Устройство на жилищни територии (ЖТ) и действащ ОГП на гр. Русе

п-л №	Площ на парцела (по скица от АГКК) кв.м.	Застроена площ кв.м.	Разг. застр. площ кв.м.	Плътност на застрояване Пзастр. %		Интензивност на застр. Кинт.		Озеленена площ Позел. %	
				по норми	до 60%	по норми	до 1,2	по норми	мин. 40%
ПИ 1938	414	234	496	56%	до 60%	1,2	до 1,2	42%	мин. 40%

**ПЛАН ЗА ЗАСТРОЯВАНЕ**

ВЪЗЛОЖИТЕЛ: Айдън и Семра Джиниеви

ОБЕКТ: КОМПЛЕКСЕН ПРОЕКТ ПУП-ПРЗ и РУП НА ПИ-3091, кв.36  
 Идентификатор: 63427.2.3091  
 ул. Тунджа 16-А, гр. Русе

ЧЕРТЕЖ: ПЛАН ЗА ЗАСТРОЯВАНЕ

ПРОЕКТАНТИ: арх. Цв. Русинов, инж. д-р В. Енчев

ФАЗА: ЧАСТ

КОНСТР. ЕЛ. ВИК. ГЕОД.

МАЩАБ: 1:500

ДАТА: 16.02.2017

ВОДЕЩИ ПРОЕКТАНТ: арх. Цв. Русинов  
 УПРАВИТЕЛ: арх. Цв. Русинов

02