
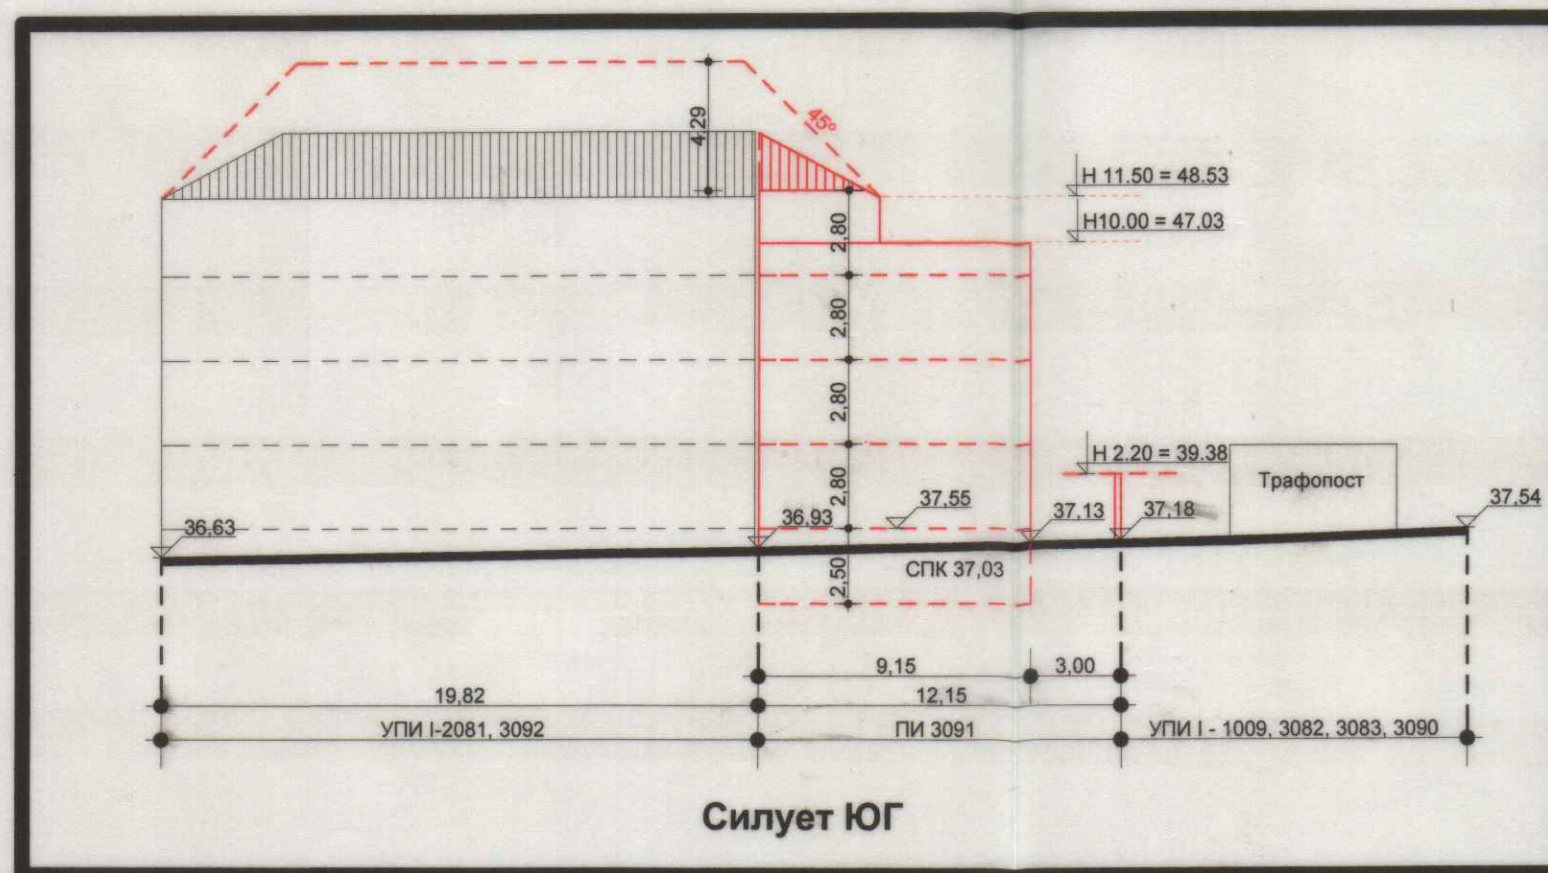


ЗАПОВЕД № РЗД-01-332
 гр. Русе, от 16.02.2017 г.
 ОДОБРЯВАМ ПУП-ПРЗ и РУП
 на УПИ XVI-3091 в кв. 36
 гр. Русе

съгласно протокол № 02
 от 01.02.2017 г. на ОЕСУТ
 на основание чл. 119, ал. 4, т. 150,
 ал. 2, т. 1, т. 110, ал. 1, т. 1 и 4 от ЗЗТ
 КМЕТ

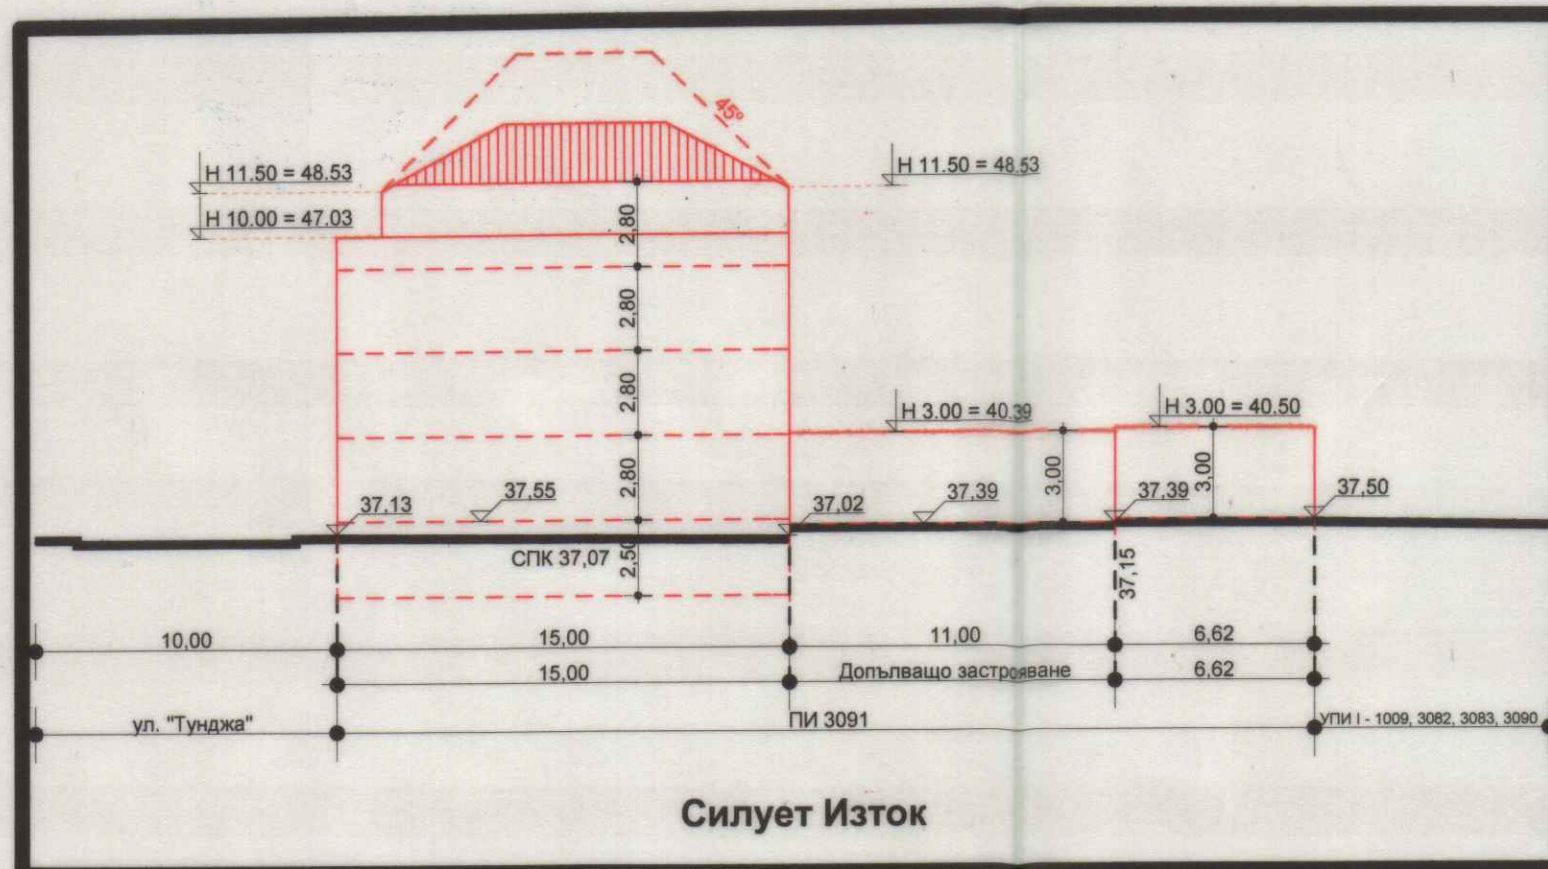

РАБОТЕН УСТРОЙСТВЕН ПЛАН СИЛУЕТИ

ВЪЗЛОЖИТЕЛ:	Аядын и Самра Джиниеви		
ОБЕКТ:	КОМПЛЕКСЕН ПРОЕКТ ПУП-ПРЗ и РУП НА ПИ-3091, кв. 36 Идентификатор: 63427.2.3091 ул. Тунджа 16-А, гр. Русе		
ЧЕРТЕЖ:	РАБОТЕН УСТРОЙСТВЕН ПЛАН		
PROJEKTANTI: арх. Цв. Русинов инж. д-р. В. Енчев ФАЗА: РУП ЧАСТ: РАБОТНОСТРОЙСТВО			
КОНСТР.: ЕП. ВИК. ГЕОД. МАЩАБ: 1:250 ДАТА: 9.2016	ВОДЕЩ ПРОЕКТАНТ: арх. Цв. Русинов УПРАВИТЕЛ: арх. Цв. Русинов 04		