


ЗАПОВЕД № ПД-01-1020  
 от 25.04.2019  
 ПОДПИСАВАМ ПУП-ИПРЗ  
 № УПИ XLV-1404 пп в  
 кв. 3009 на  
 Източна пром. зона  
 в общ. пром. зона № 08  
 от д-р ДЗ. ДИДЗ. на ОБСЧТ  
 за основание чл. 154, ал. 2, т. 6  
 и чл. 136, ал. 1 от ЗЗТ  
 КМЕТ

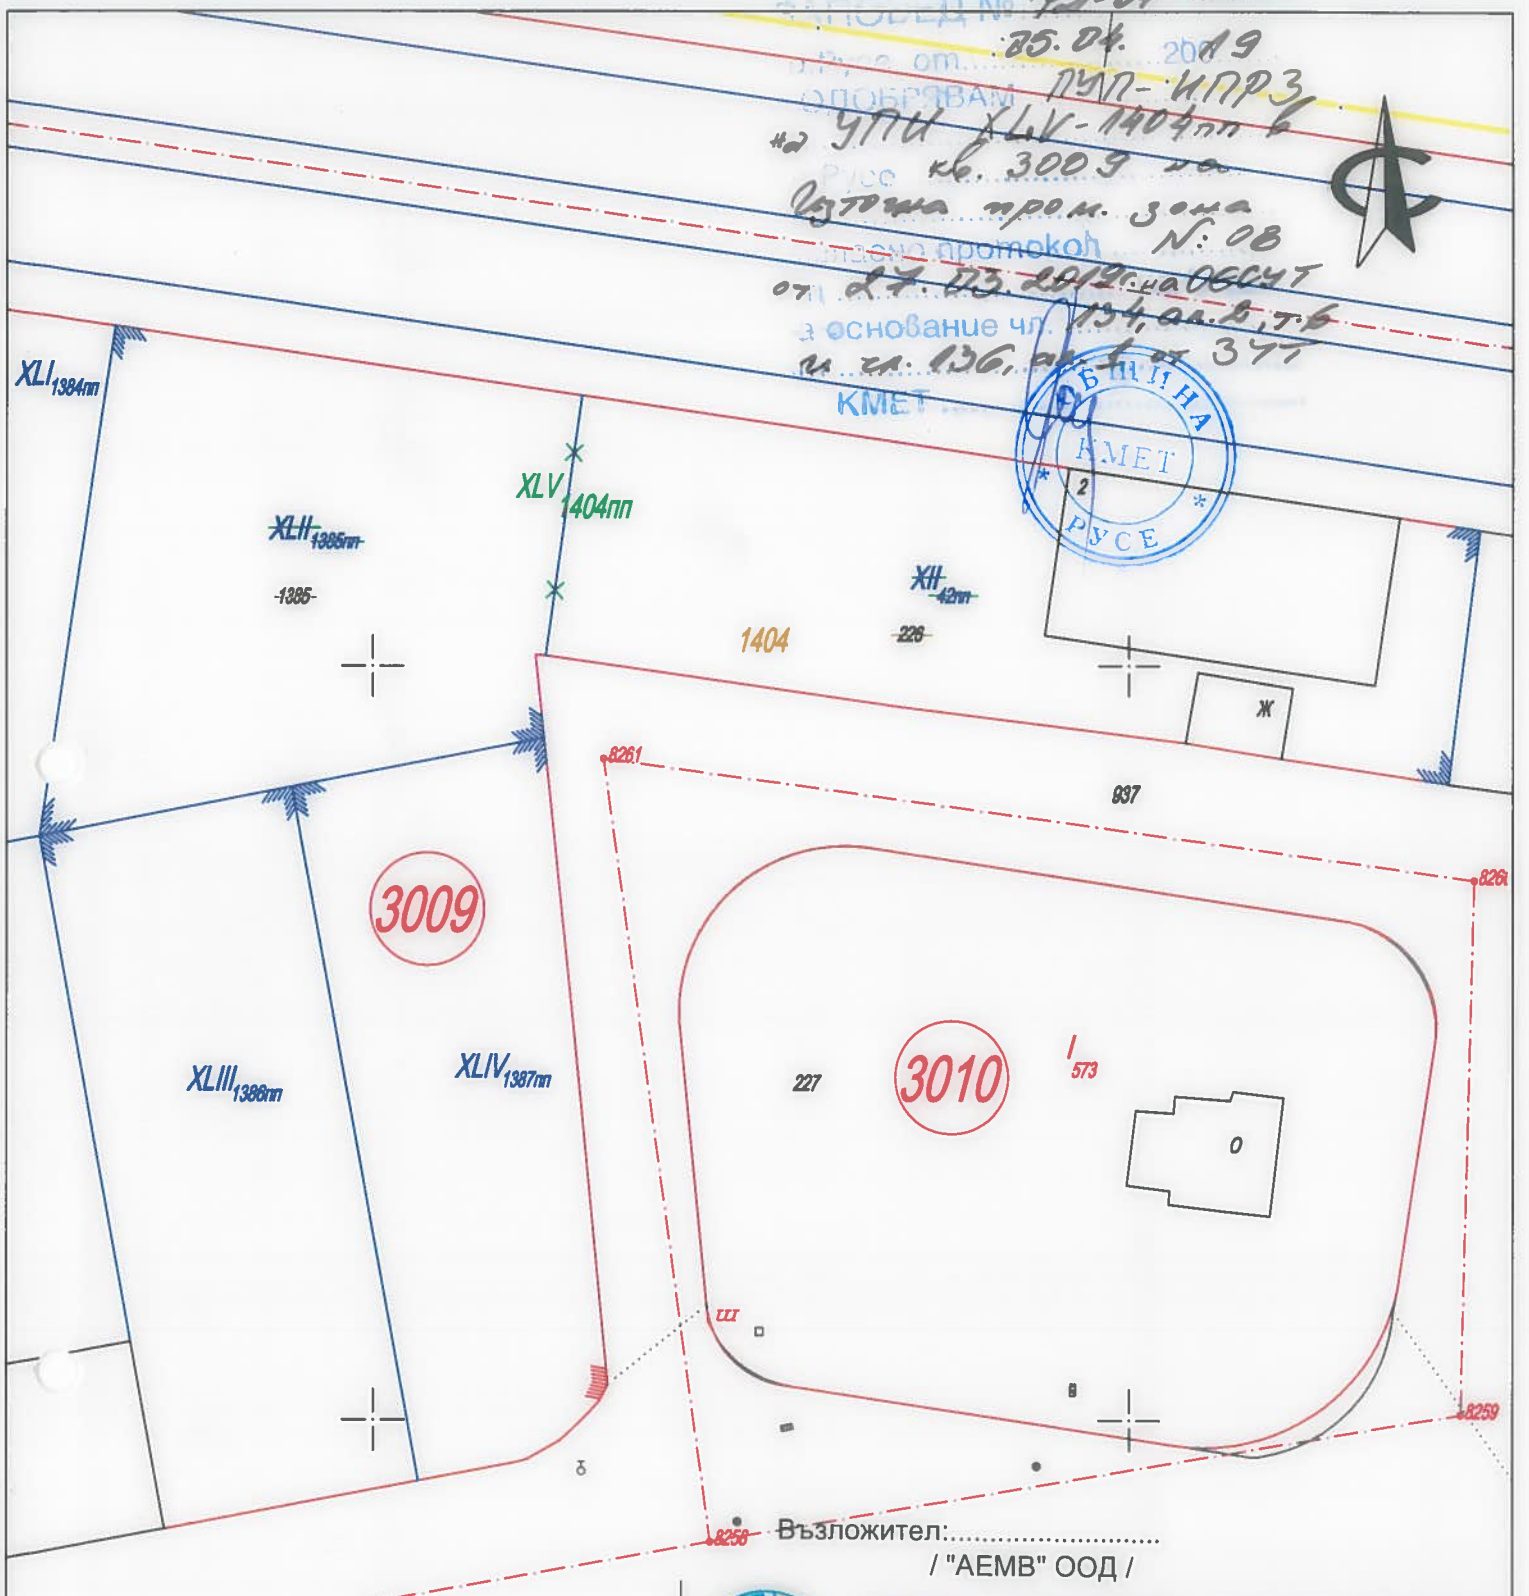


Възложител: .....  
 / "АЕМВ" ООД /



**ГЕО-ЧОНОВ ООД РУСЕ**

Гр. Русе 7000, ул. Никола Палаузов 8, тел.: 082/ 888 170, факс: 082/ 888 181  
 e-mail: geochnov@gmail.com, www.geo-chnov.com ISO 9001: 2008

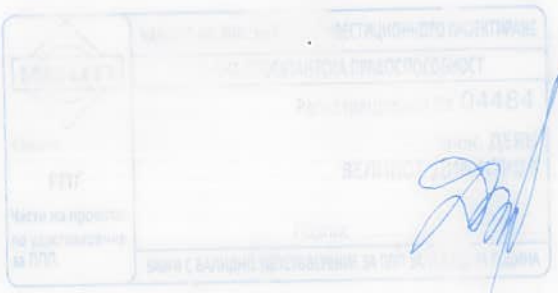

ОБЕКТ: Подробен устройствен план /ПУП/- Изменение на план за регулация / ИПР / за УПИ XII - 42 пп / 63427.8.226/ и УПИ XLII - 1385пп / 63427.8.1385 / и План за застрояване ПЗ за новообразувания УПИ XLV - 1404пп, кв. 3009, ИПЗ, гр. Русе, общ.Русе

|                                |                  |          |
|--------------------------------|------------------|----------|
| Изменение на план за регулация |                  | Чертеж 2 |
| Част: Геодезия                 | Фаза: П У П      | М 1:500  |
| ПРОЕКТАНТИ:                    | инж. Д. Димитров | 2018г.   |
|                                | инж. И. Иванов   |          |
| УПРАВИТЕЛ:                     | инж. Г. Чонов    |          |