


ПУП ПЛАН ЗА ЗАСТРОЯВАНЕ М 1:500

УПИ VIII-434, кв. 675, гр. Русе, общ. Русе

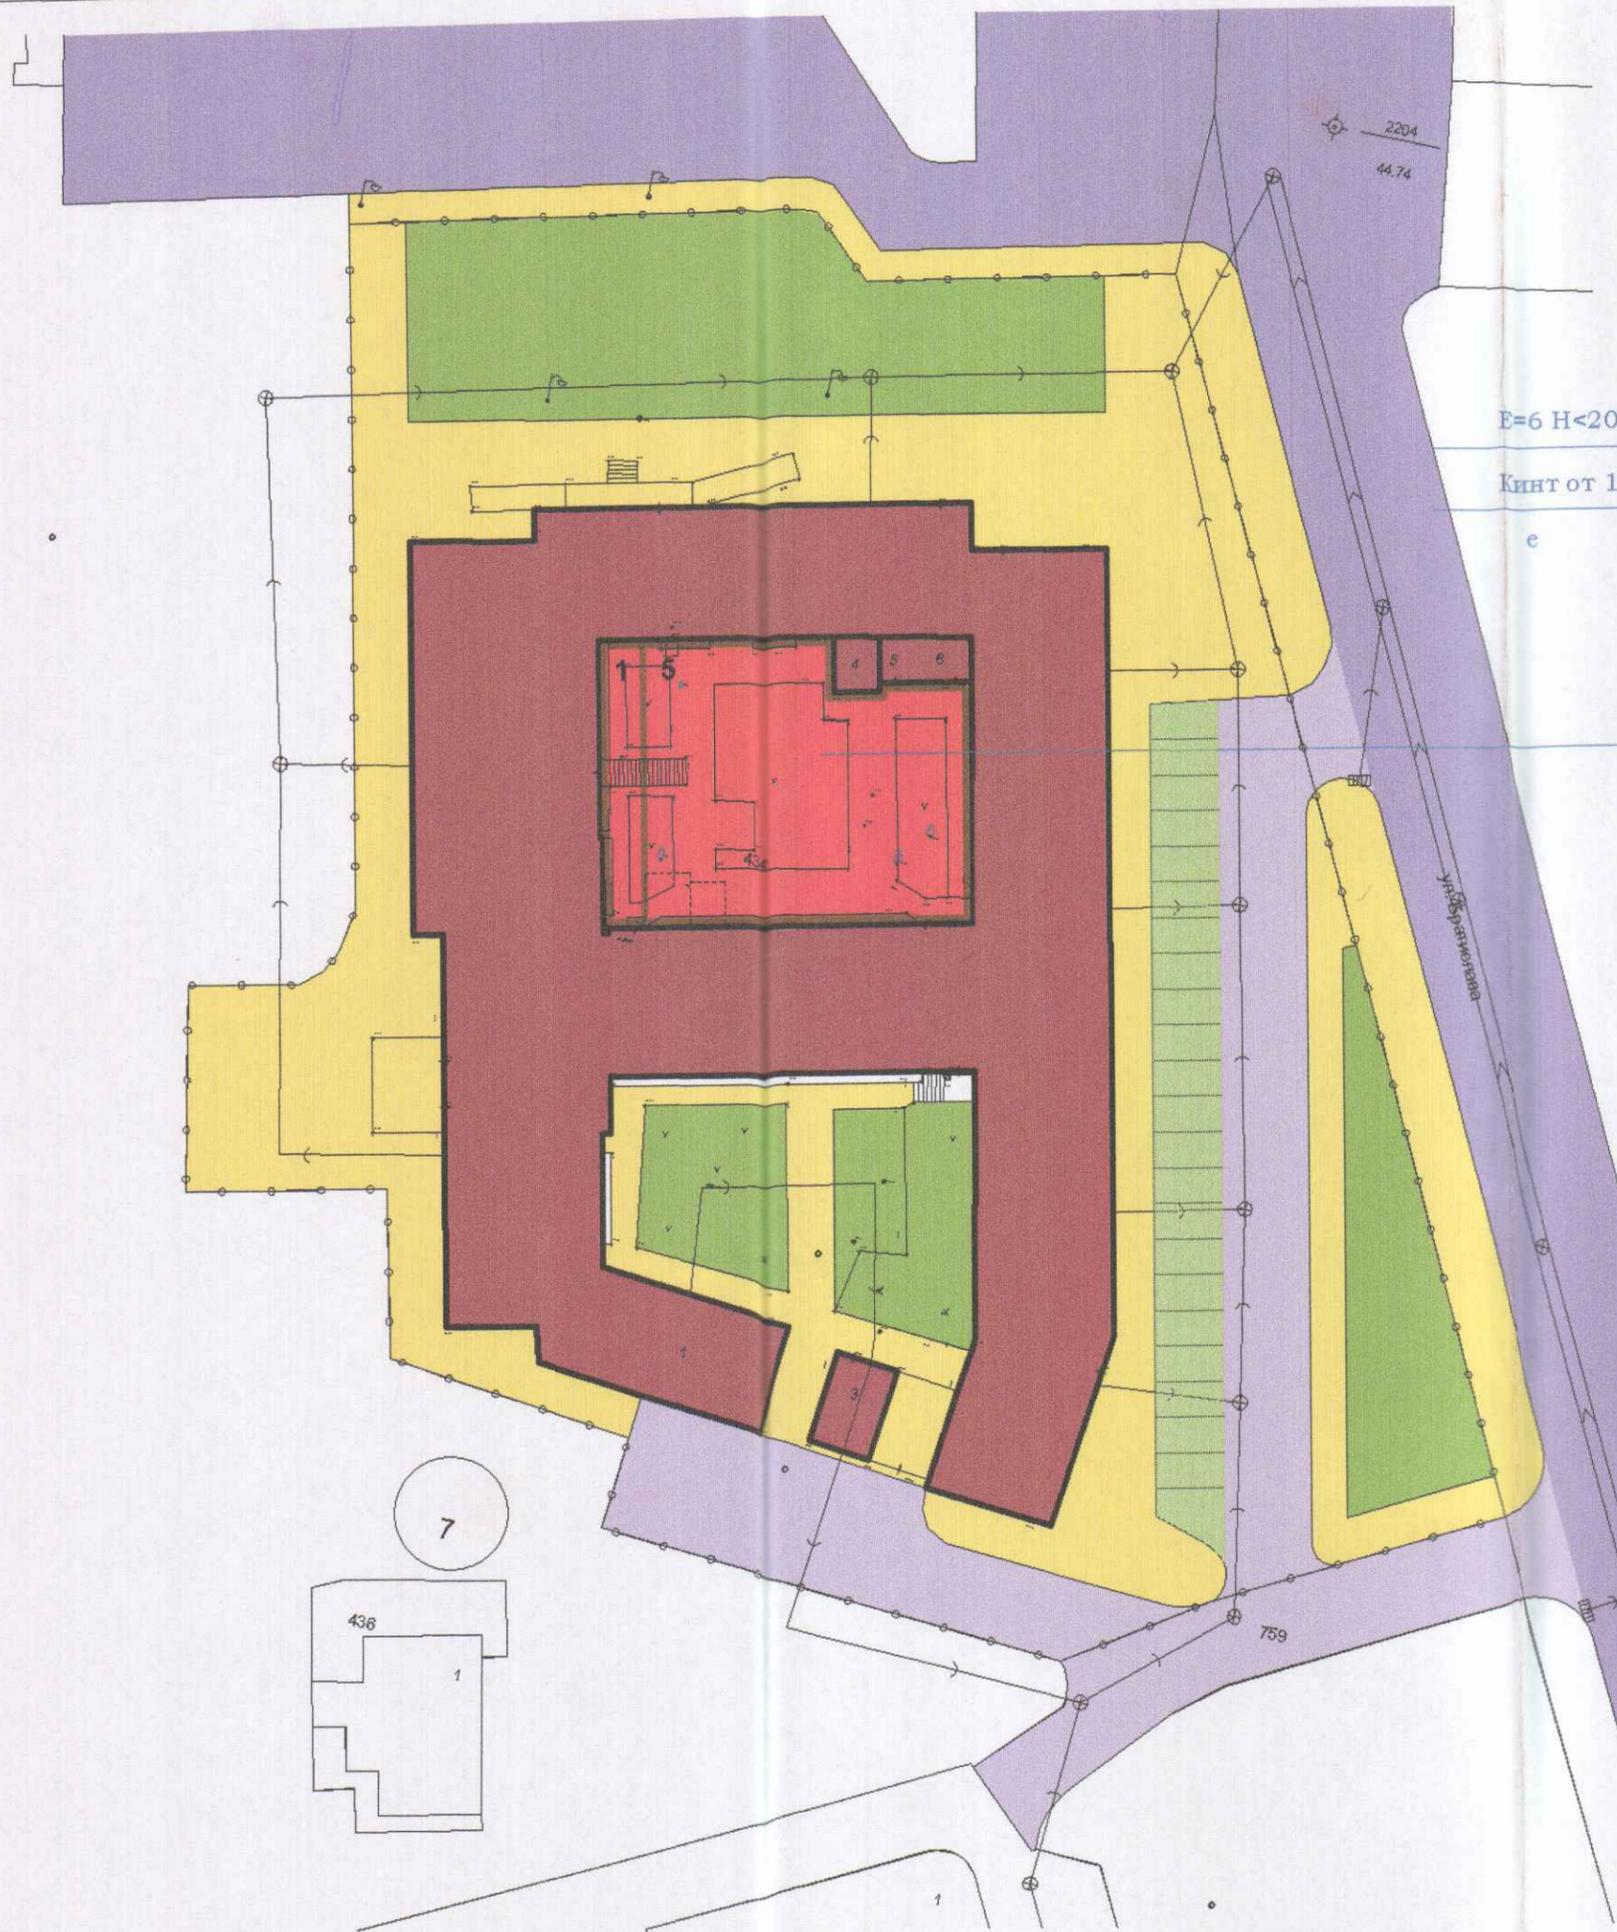

T1

E=6 Н<20м	Пзастр= от 30 до 80%
Кинт от 1,5 до 3	Позел= от 20% до 50%

Легенда:

- улици
- същ. обществено-обслужваща сграда
- нова обществено-обслужваща сграда
- тротоар
- зелена площ
- паркинг площи
- граница на промяна на режим
- асансьор и машинно в строеж

ЗАПОВЕД № 22-01-2983
 гр. Русе от 05.10.2016 г.
 ОДОБРЯВАМ ПУП-ПЗ за същ.
~~обект~~ на УПИ VIII-434 за
 гр. Русе специални нужди
 в кв. 675
 съгласно протокол № 19
 от 28.09.2016 г. на ОЕСУТ
 на основание чл. 129 ал. 2, ст. 150,
 ал. 2, т. 1 и ст. 150 ал. 3 от ЗУТ
 КМЕТ

ПЪЛНА ПРОЕКТАНТСКА ПРАВОСПОСОБНОСТ

арх. ТЕОДОР
 ПЛАМЕНОВ МАРИНОВ
 Рег. №: 04284

дата: подпис:



Възложител:	"ДКЦ 2-РУСЕ" ЕООД	
	"МАРИНОВ - АРХ" ЕООД	
ОБЕКТ:	"Комплексен проект - ПУП - ПЗ" имот с идентификатор 63427.7.434, УПИ VIII-434, кв. 675, гр. Русе, Общ. Русе	
Чертеш:	ТПЛАН ЗА ЗАСТРОЯВАНЕ	
Проектант:	арх. Т. Маринов	М 1:500
Съгласувал:	част ЕЛ: инж. В. Табияшка	Част: АРХ
	част ВК: инж. М. Велева	Фаза: ТП
	част ГЕОД: инж. Р. Маркова	Л. № 2
		ВС. Л. 2
Вод. проект.	арх. Т. Маринов	
Р-л фирма:	арх. Т. Маринова	07.2016г.

