


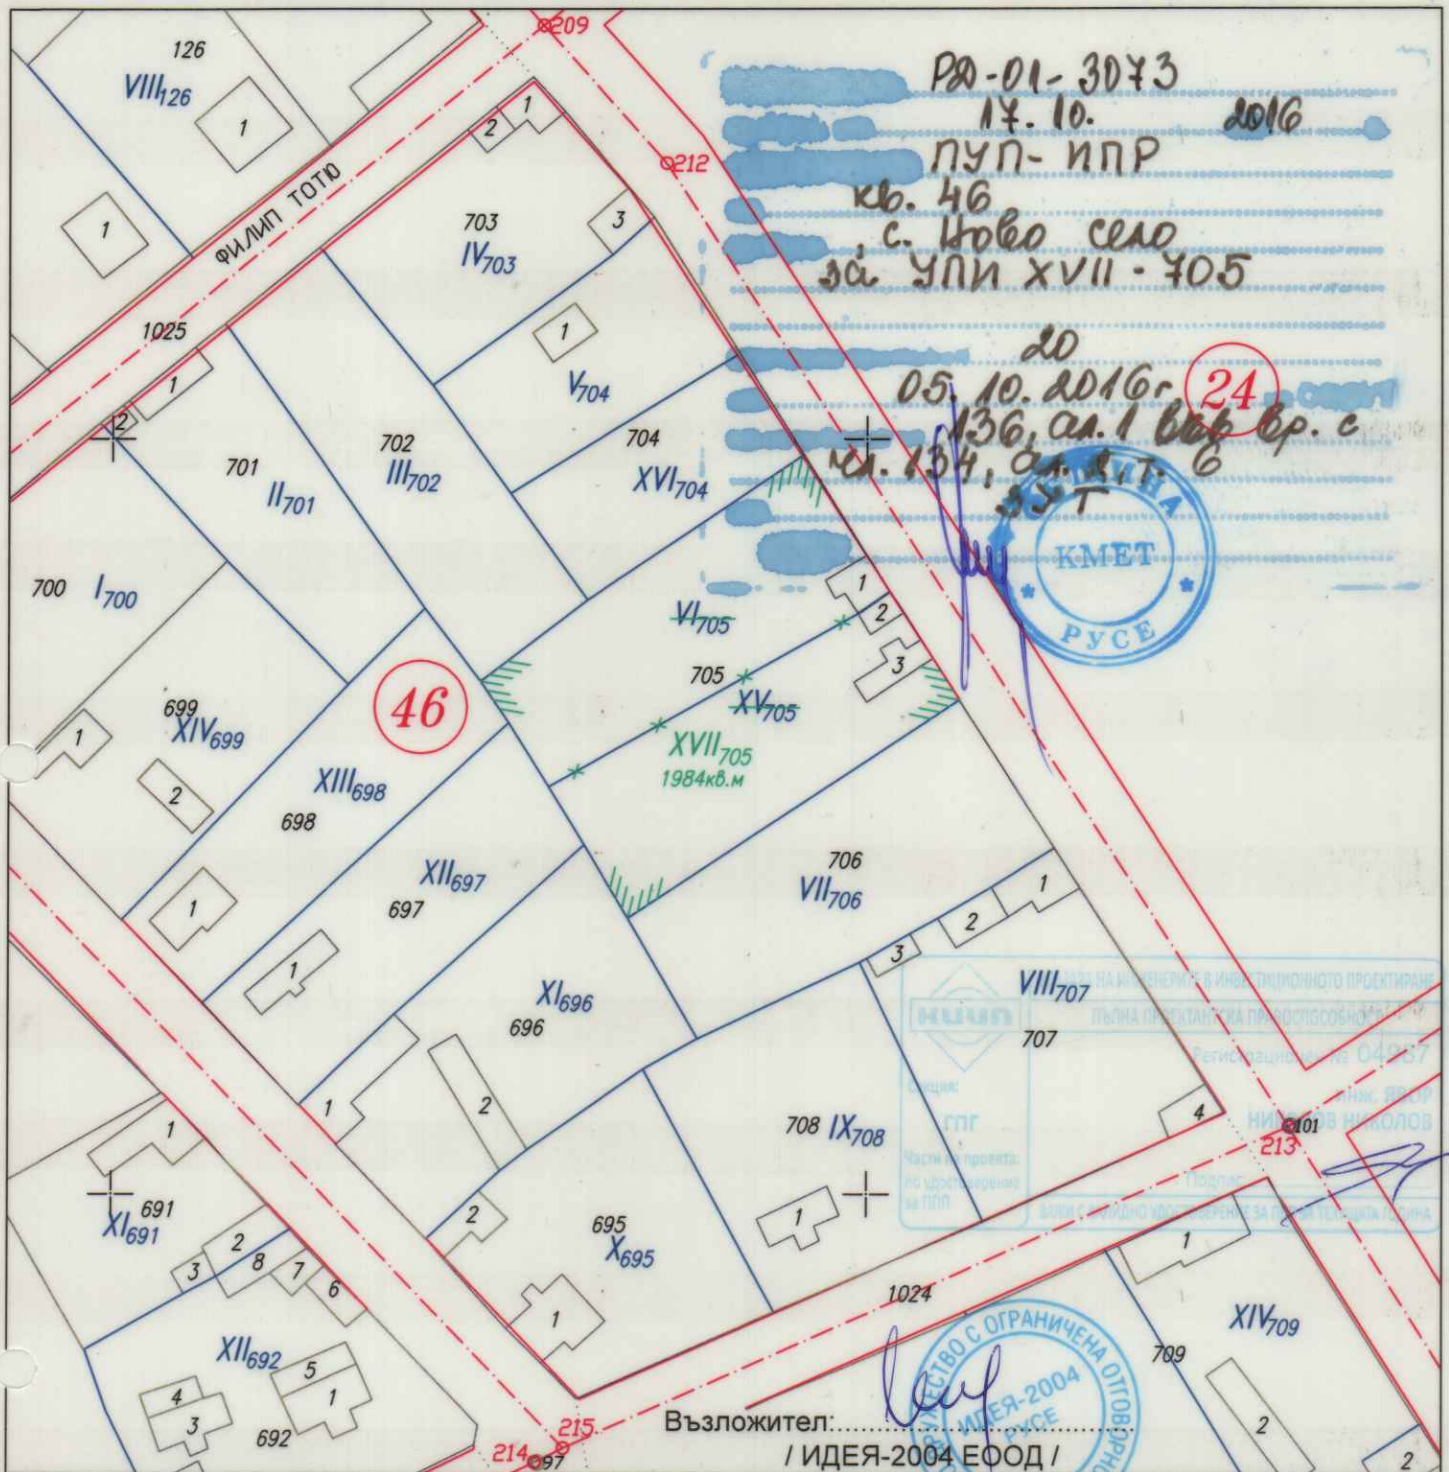

ПРОЕКТ ГЕО

ПУСЕ, ИЛ. "ЦЪРКОВНА НЕЗАВИСИМОСТ" 18, ЕТ 3, ОФИС 6А
ТЕЛ: 0883 064 771, 0889 164 771, Е-MAIL: PROEKTGEO@ABV.BG

ОБЕКТ: ПУП-ИПР за УПИ VI-705 и УПИ XV-705, кв. 46,
с.Ново село , общ.Русе

ИЗМЕНЕНИЕ ПЛАН ЗА РЕГУЛАЦИЯ

Чертеж 3

Част: Геодезия

Фаза: ПУП

М1:1000

август,
2016 г.

ПРОЕКТАНТИ: инж. Я. Николов

СЪГЛАСУВАЛИ
АРХ.
КОНСТР.
ВиК
ЕЛ
ОВ

УПРАВИТЕЛ: Георги Ангелов

