




ЕВРОПЕЙСКИ СЪЮЗ  
Европейски фонд  
за регионално развитие




Оперативна програма "Регионално развитие" 2007-2013  
Министерство на регионалното развитие  
и благоустройването  
в Република България



ПРОЕКТ "ИНТЕГРИРАНА СИСТЕМА ЗА ГРАДСКИ ТРАНСПОРТ НА ГРАД РУСЕ"  
Изпълняван по договор BG161PO001/1.5-03/2011/005, финансиран по оперативна програма "Регионално развитие 2007-2013 г."  
ЗАДАЧА: "РАЗРАБОТВАНЕ НА ПЛАН ЗА ВЕЛОСИПЕДНА МРЕЖА"

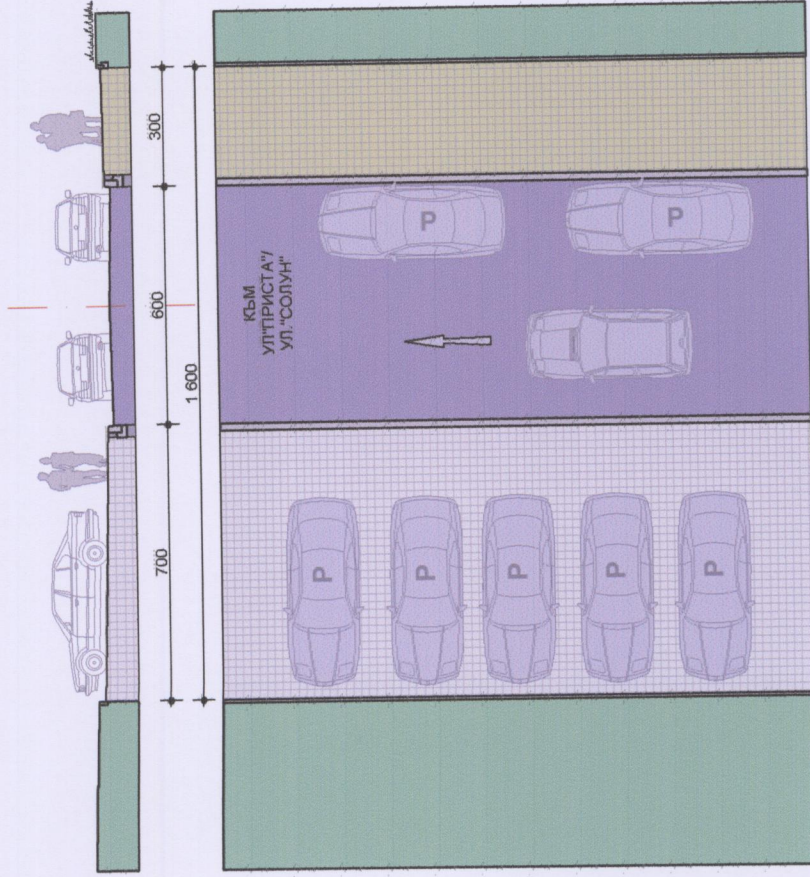

УЛ. "СТУДЕНТСКА"  
СЪЩЕСТВУВАЩО ПОЛОЖЕНИЕ  
ОТ УЛ. "ТУЛЧА" ДО УЛ. "СОЛУН"

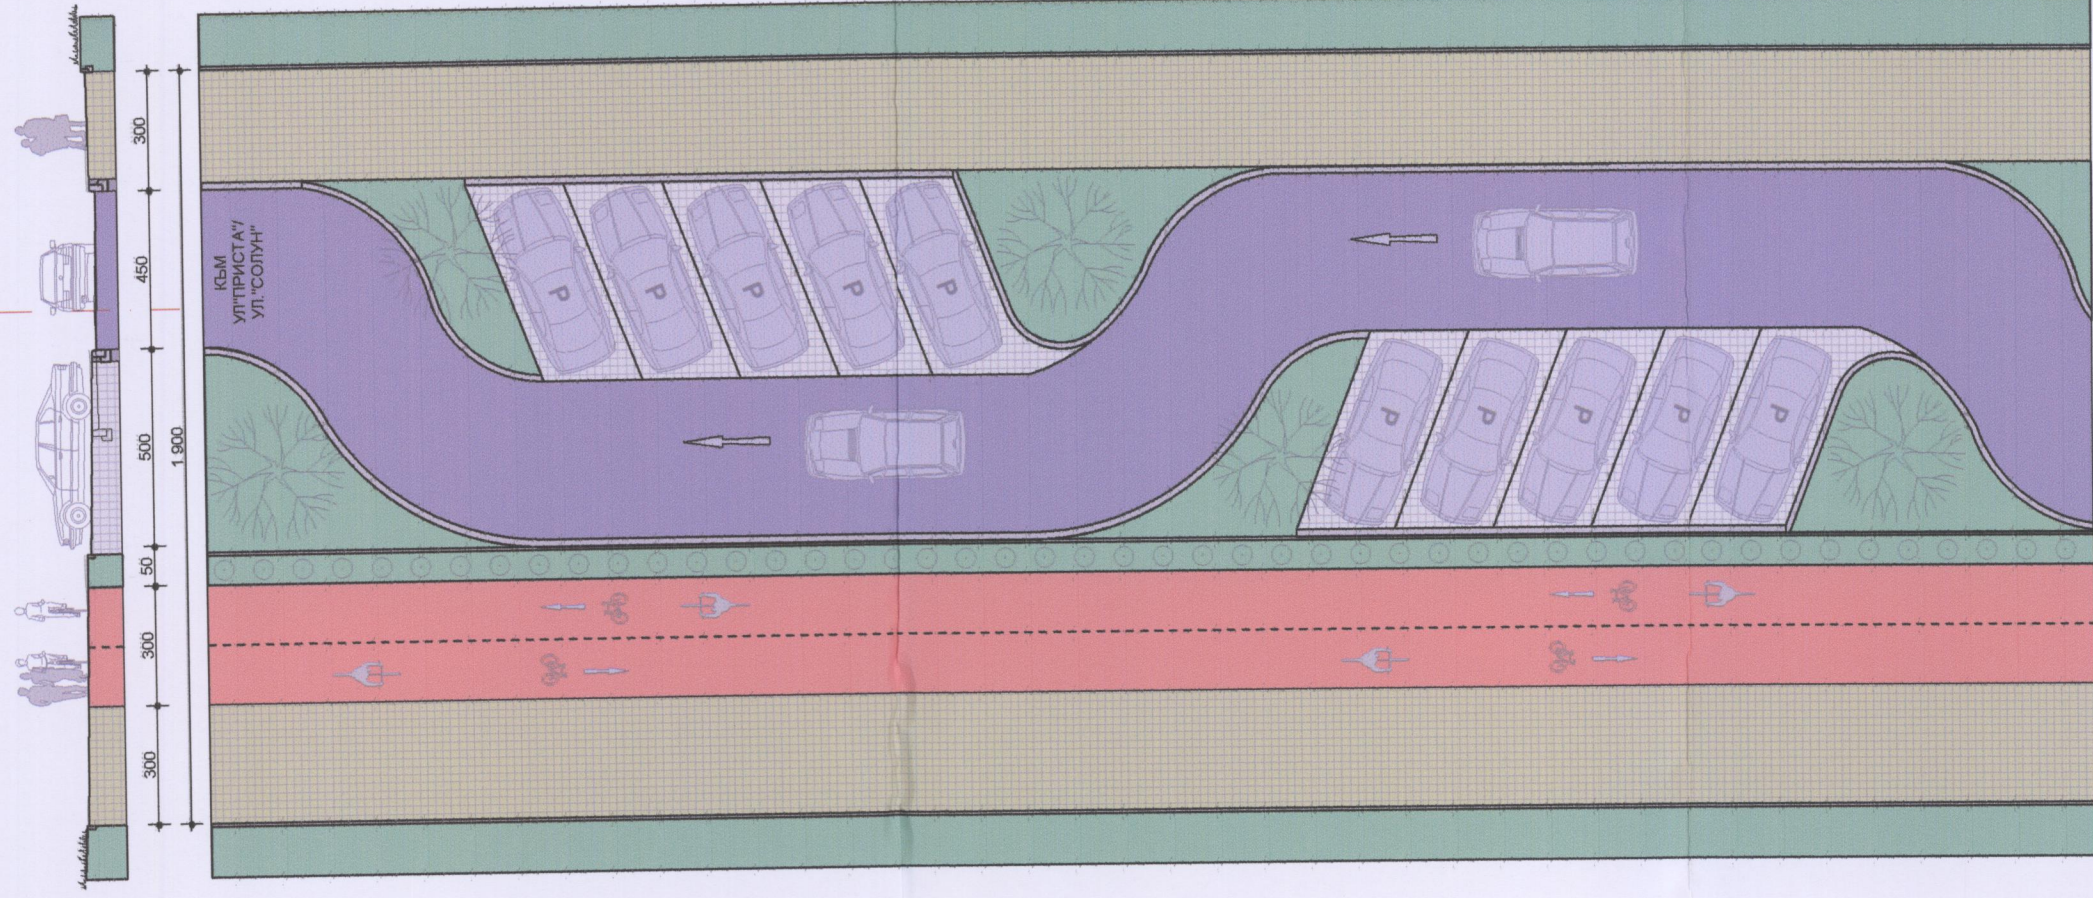

УЛ. "СТУДЕНТСКА"  
ПРЕДЛОЖЕНИЕ