ПРЕДВАРИТЕЛНА ПЛАН-СХЕМА ЗА ВЕЛОСИПЕДНА МРЕЖА С АТРАКТОРИ
ВАРИАНТ 2
М 1:15000

0 100 200 400 800 1000

N

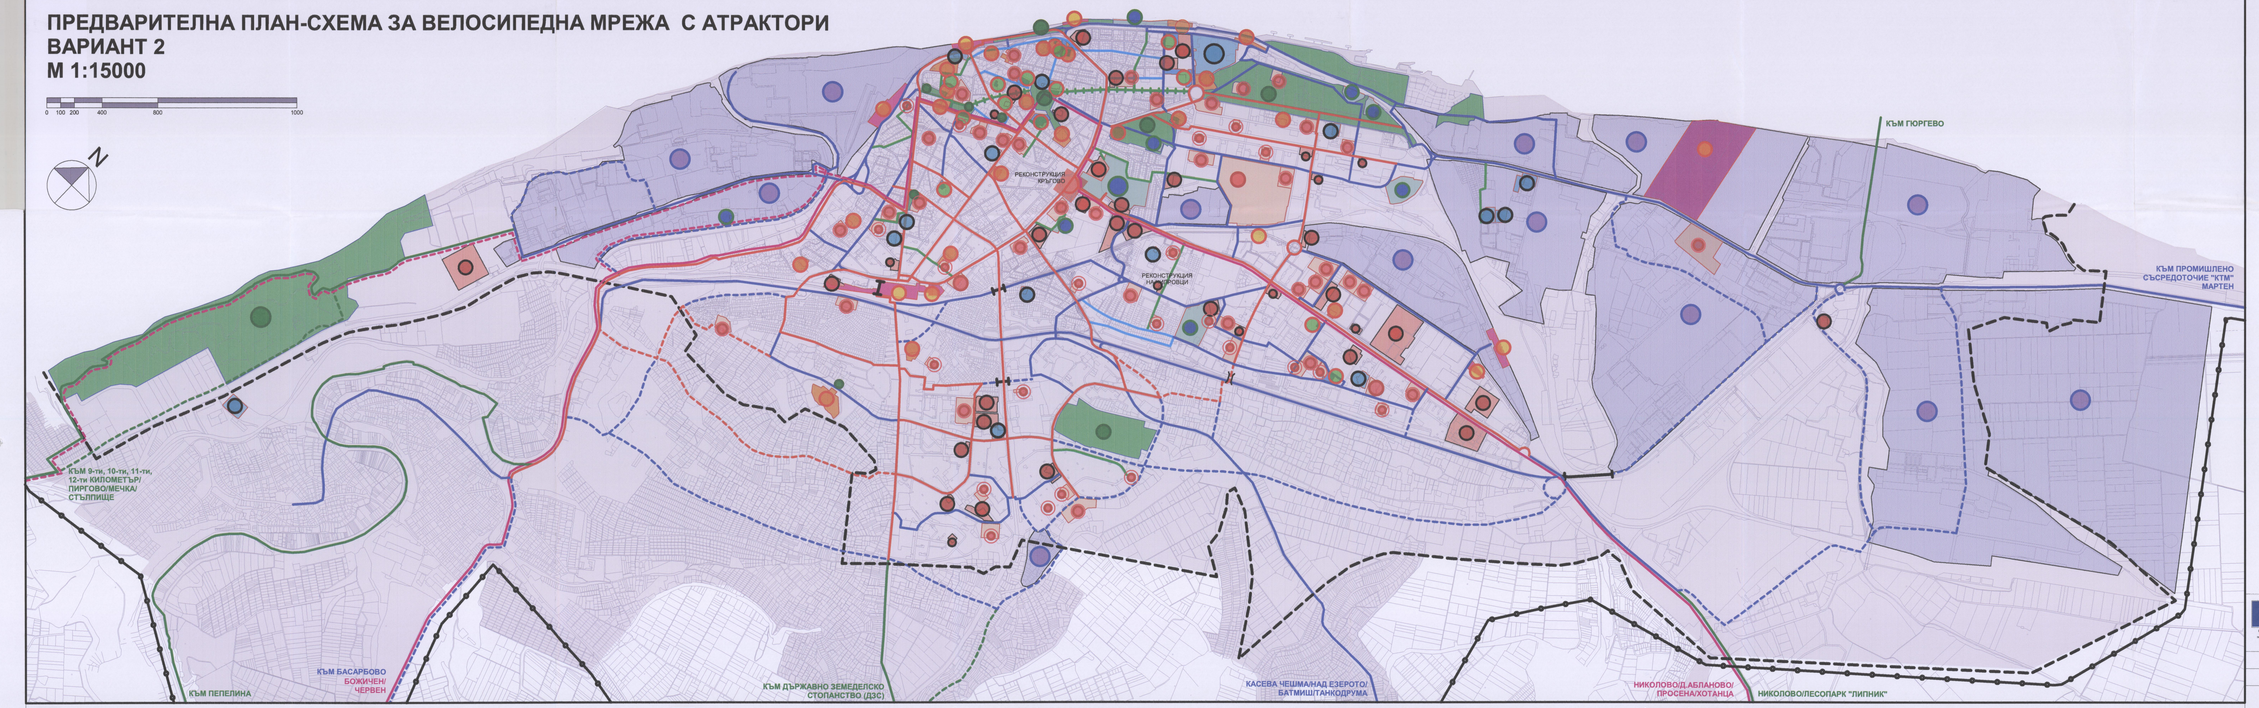

- ИНДУСТРИАЛНИ ЗОНИ
- УЧЕБНИ ЗАВЕДЕНИЯ - ВИСШИ
- УЧЕБНИ ЗАВЕДЕНИЯ - ОСНОВНИ И СРЕДНИ
- ДЕТСКИ ЗАВЕДЕНИЯ - ОДЗ И ЯСЛИ
- КУЛТУРНИ ОБЕКТИ
- ЛЕЧЕБНИ ЗАВЕДЕНИЯ, СПЕЦ. ЗАВЕДЕНИЯ
- СПОРТНИ СЪОРЪЖЕНИЯ И КОМПЛЕКСИ
- ЖП ГАРИ, АВТОГАРИ И ПРИСТАНИЩА за пътнически кораби
- АДМИНИСТРАТИВНИ СГРАДИ
- ТЪРГОВСКИ ОБЕКТИ
- ПАРКОВЕ И ГРАДИНИ

- ПЪРВОСТЕПЕННА ВЕЛОМРЕЖА /БЪДЕЩА РЕАЛИЗАЦИЯ/
- ВТОРОСТЕПЕННА ВЕЛОМРЕЖА /БЪДЕЩА РЕАЛИЗАЦИЯ/
- ВЕЛОЛЕНТИ В ЕДНОПОСОЧНА УЛИЦА
- СПОДЕЛЕНА УЛИЦА 30 км/ч
- ИЗВЪНГРАДСКА / РЕКРЕАЦИОННА ВЕЛОМРЕЖА /БЪДЕЩА РЕАЛИЗАЦИЯ/
- МАРШРУТ ЕВРОВЕЛО 6 - ОТ АТЛАНТИКА ДО ЧЕРНО МОРЕ /АЛТЕРНАТИВЕН МАРШРУТ/
- ПЕШЕХОДНА ЗОНА С ПРИОРИТЕТ НА ПЕШЕХОДИТЕ И ПОЧАСОВА ЗАБРАНА ЗА ДВИЖЕНИЕ НА ВЕЛОСИПЕДИ
- ТУРИСТИЧЕСКИ ВЕЛОМАРШРУТ "ЗАБЕЛЕЖИТЕЛНОСТИТЕ НА РУСЕ"
- КОМБИНИРАН /ВЕЛО И ПЕШЕХОДЕН/ НАДЛЕЗ
- КОМБИНИРАН /ВЕЛО И ПЕШЕХОДЕН/ ПОДЛЕЗ
- ГРАНИЦА НА ГРАД РУСЕ
- ГРАНИЦА НА ПРИГРАДСКИТЕ ТЕРИТОРИИ
- МАРШРУТ В ПРОЦЕС НА ОБСЪЖДАНЕ

ПЪТНО-ПРОЕКТАНТСКА ГРУПА ЕООД
арх. МОМЧИЛ ВАСИЛЕВ ВАСИЛЕВ
Рег.№ 040811
дата 02.14 подпис

ПРОЕКТ „ИНТЕГРИРАНА СИСТЕМА ЗА ГРАДСКИ ТРАНСПОРТ НА ГРАД РУСЕ"

Изпълнява по договор BG051PO001/1.5-03/2011/005
финансиран по оперативна програма „Регионално развитие 2007-2013г."

ЗАДАЧА: "РАЗРАБОТВАНЕ НА ПЛАН ЗА ВЕЛОСИПЕДНА МРЕЖА"

ЧАСТ: План-схема на мащабационно-транспортната система		ФАЗА: Предварителен проект	
ВЪЗЛОЖИТЕЛ: Община Русе		МАЩАБ: 1:15000	ЧЕРТЕЖ: ТУ1
ИЗПЪЛНИТЕЛ: "Инженерпутпроект" ООД, гр.Варна		ДАТА: 09.2014 година	
ПРОЕКТАНТСКИ КОЛЕКТИВ:			
Ключови и ни ключови експерти:	Подпис:	Длъжност/експертиза:	Подпис:
арх. Момчил Василев - ръководител екип:		инж. Валери Цонев	
арх. Петя Данова - експерт по велосипедна политика и планиране:		Юлия Лукарова	
инж. Иван Колчева - експерт строителен инженер:			
Янчилена Данова - експерт по проведените на социологически изследвания			
арх. Кети Стойчева - експерт архит.			
Ралислава Кичурова - координатор			

ВАРНА 69 ООД