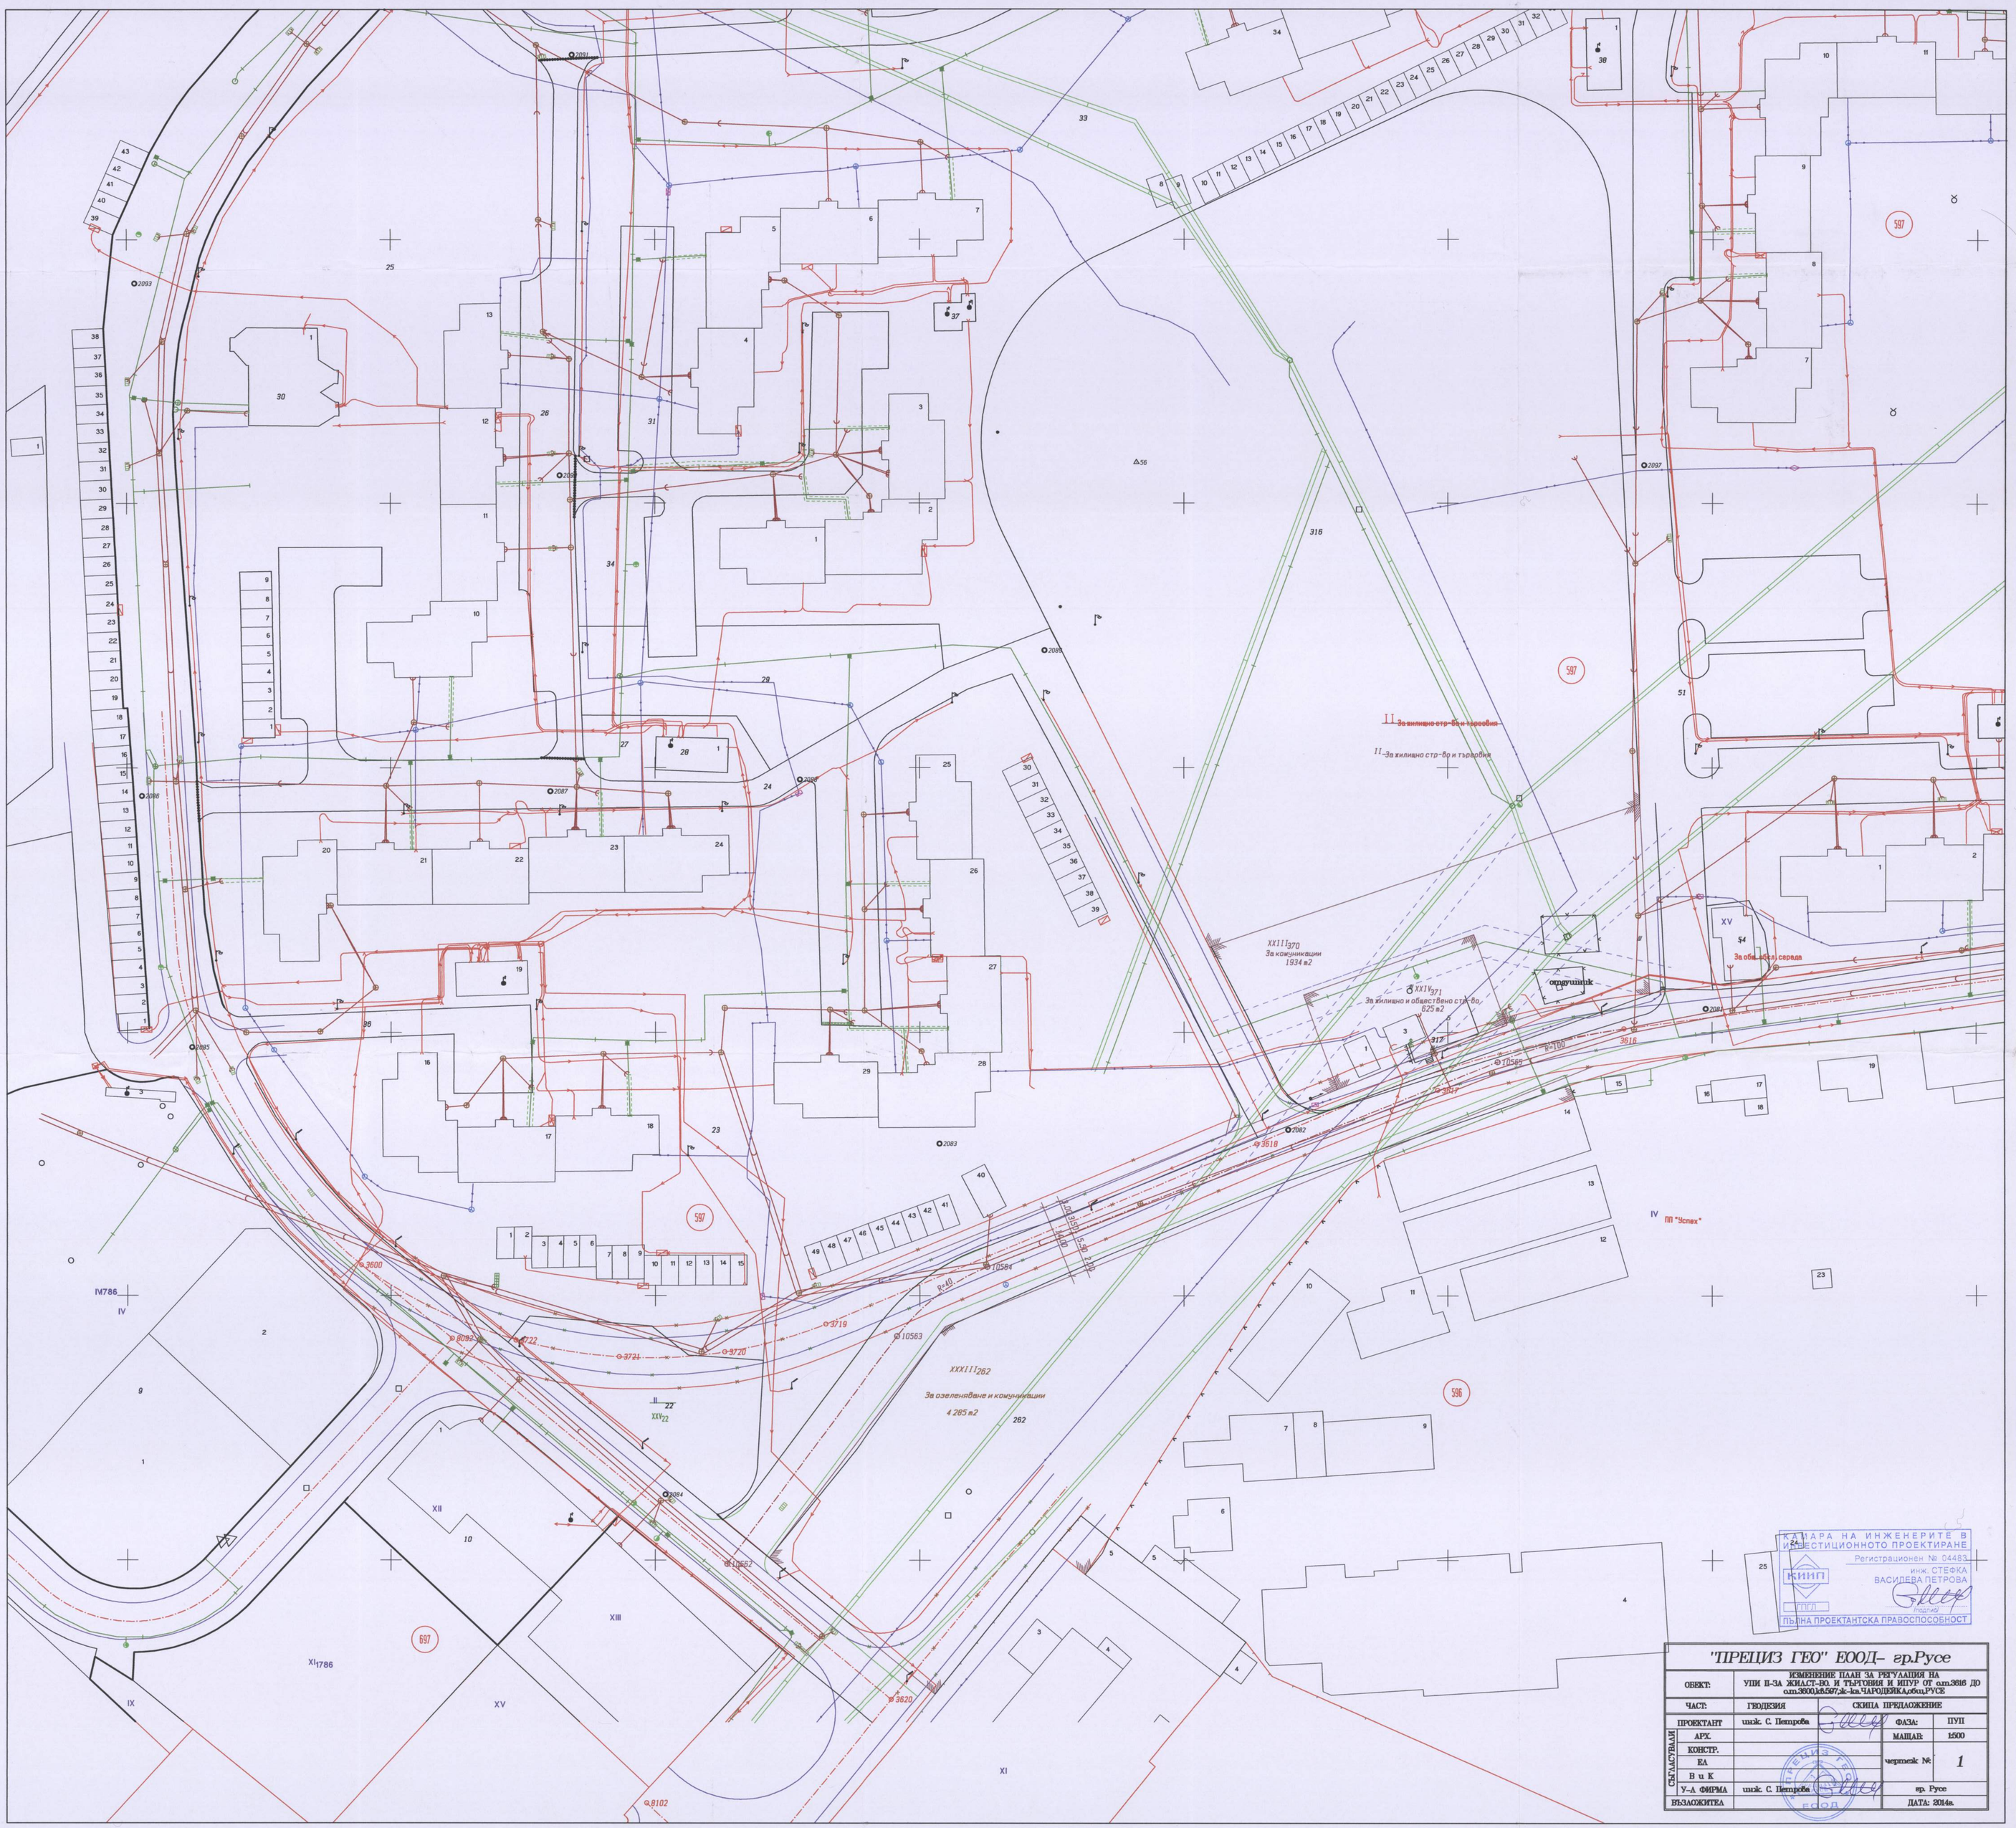

КАМАРА НА ИНЖЕНЕРИТЕ В ИНВЕСТИЦИОННОТО ПРОЕКТИРАНЕ
Регистрационен № 04483
инж. СТЕФКА ВАСИЛЕВА ПЕТРОВА
КИИП
ПЪЛНА ПРОЕКТАНТСКА ПРАВОСПОСОБНОСТ

"ПРЕЦИЗ ГЕО" ЕООД– гр.Русе			
ОБЕКТ:	ИЗМЕНЕНИЕ ПЛАН ЗА РЕГУЛАЦИЯ НА УПИ II-ЗА ЖИЛСТ-ВО, И ТЪРГОВИЯ И ИПУР ОТ о.т.3616 ДО о.т.3600,кв.597;ж-ка ЧАРОДЕЙКА,обх.РУСЕ		
ЧАСТ:	ГЕОДЕЗИЯ	СКИЦА ПРЕДЛОЖЕНИЕ	
СЪГЛАСУВАЛИ: ПРОЕКТАНТ	инж. С. Петрова	ФАЗА:	ПУП
АРХ.		МАЩАБ:	1:500
КОНСТР.		чертеж №:	1
ЕА			
В и К			
У-Л ФИРМА	инж. С. Петрова	гр. Русе	
ВЪЗЛОЖИТЕЛ		ДАТА: 2014г.	