ЗАПОВЕД № РД01-2267
гр.Русе, от 11.09.2015 г
ОДОБРЯВАМ ПУП-ПРЗ
на УПИ I-2315 в кв. 801
гр.Русе
съгласно протокол N: 23
от 02.09.2015 на ОЕСУТ
на основание чл. 129 ал.2, т. 110,
от ЗУТ
КМЕТ

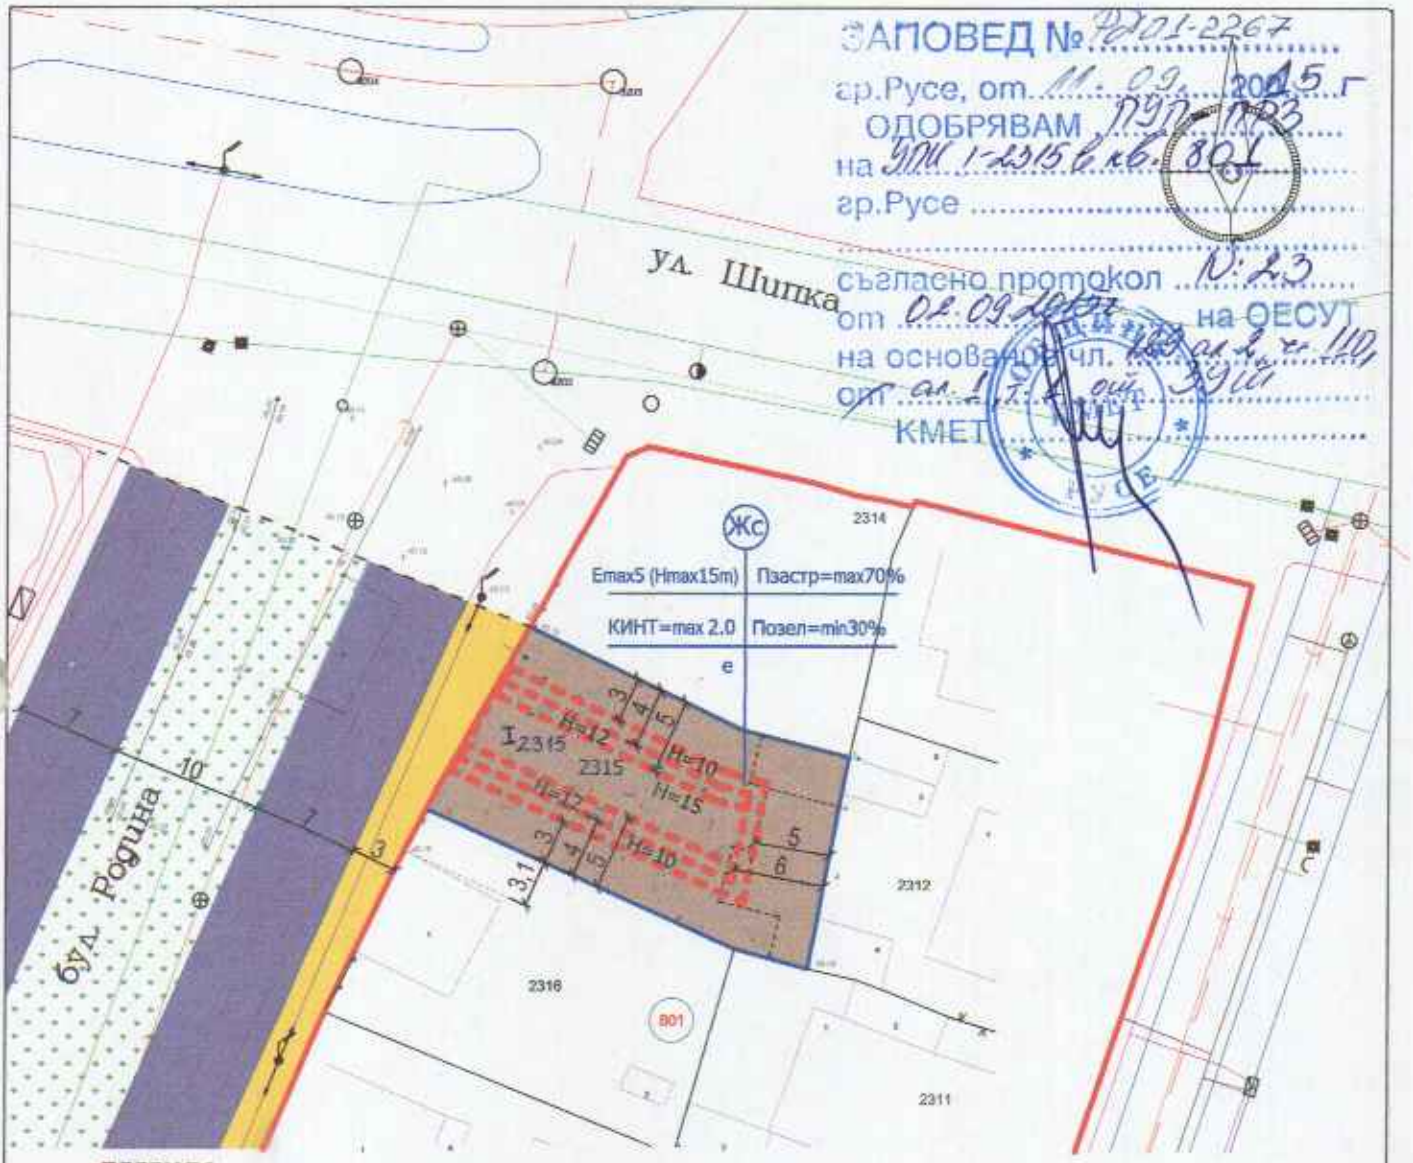

ЛЕГЕНДА:

I. Съществуващи:

- УЛИЦА
- ТРОТОАРНА НАСТИЛКА
- СГРАДА, КОЯТО НЕ СЕ ЗАПАЗВА КАТО ЕЛЕМЕНТ НА ПЛАНА

II. Новопроектни:

- ОГРАНИЧИТЕЛНА ЛИНИЯ НА ЗАСТРОЯВАНЕ / ЖИЛИЩНА СГРАДА И МАГАЗИНИ- Нкк max 15 m. /
- УСТРОЙСТВЕНА ЖИЛИЩНА ЗОНА С ПРЕОБЛАДАВАЩО ЗАСТРОЯВАНЕ СЪС СРЕДНА ВИСОЧИНА, ПЛЪТНОСТ И ИНТЕНЗИВНОСТ
- ЗЕЛЕНА ПЛОЩ

ПРОЕКТ ДИЗАЙН СТУДИО

PROJECT DESIGN STUDIO

проект дизайн студио еоод
град Русе, бул. "Цар Освободител" №64, тел: 082/821 007
GSM: 0897 867 818 ; 0885 457 218

ПЪЛНА ПРОЕКТАНТСКА ПРАВОСПОСОБНОСТ
арх. ИГЛИКА Г. ГЕОРГИЕВА
2015 г.

Управител фирма:
арх. ИГЛИКА ГЕОРГИЕВА-ИВАНОВА

СЪГЛАСУВАЛИ:

Геодезия	инж. РОСИЦА МАРКОВА
ЕЛ	инж. ЦЕНКА ГЕОРГИЕВА
ВиК	инж. НЕВЯНА ЦОНЕВА

Част: Архитектура	ПУП-ПРЗ
Обект:	

ПЛАН ЗА РЕГУЛАЦИЯ И ЗАСТРОЯВАНЕ
на ПИ 2315, кв. 801, бул. "Родина" 38-Л, ЦГЧ, гр. Русе

Възложител:
ДИМИТЪР ГЕОРГИЕВ ДИМИТРОВ

Архитектура:
арх. ИГЛИКА ГЕОРГИЕВА - ИВАНОВА

Чертеж: ЗАСТРОИТЕЛЕН ПЛАН
Черт.№ 1
Мащаб: 1:500
Дата: 02.2015г.