ПЛАН ЗА ЗАСТРОЯВАНЕ М 1 : 1000

за УПИ I-66пп в кв. 2, на ул. "Росица" № 10, в Западна промишлена зона - гр. Русе

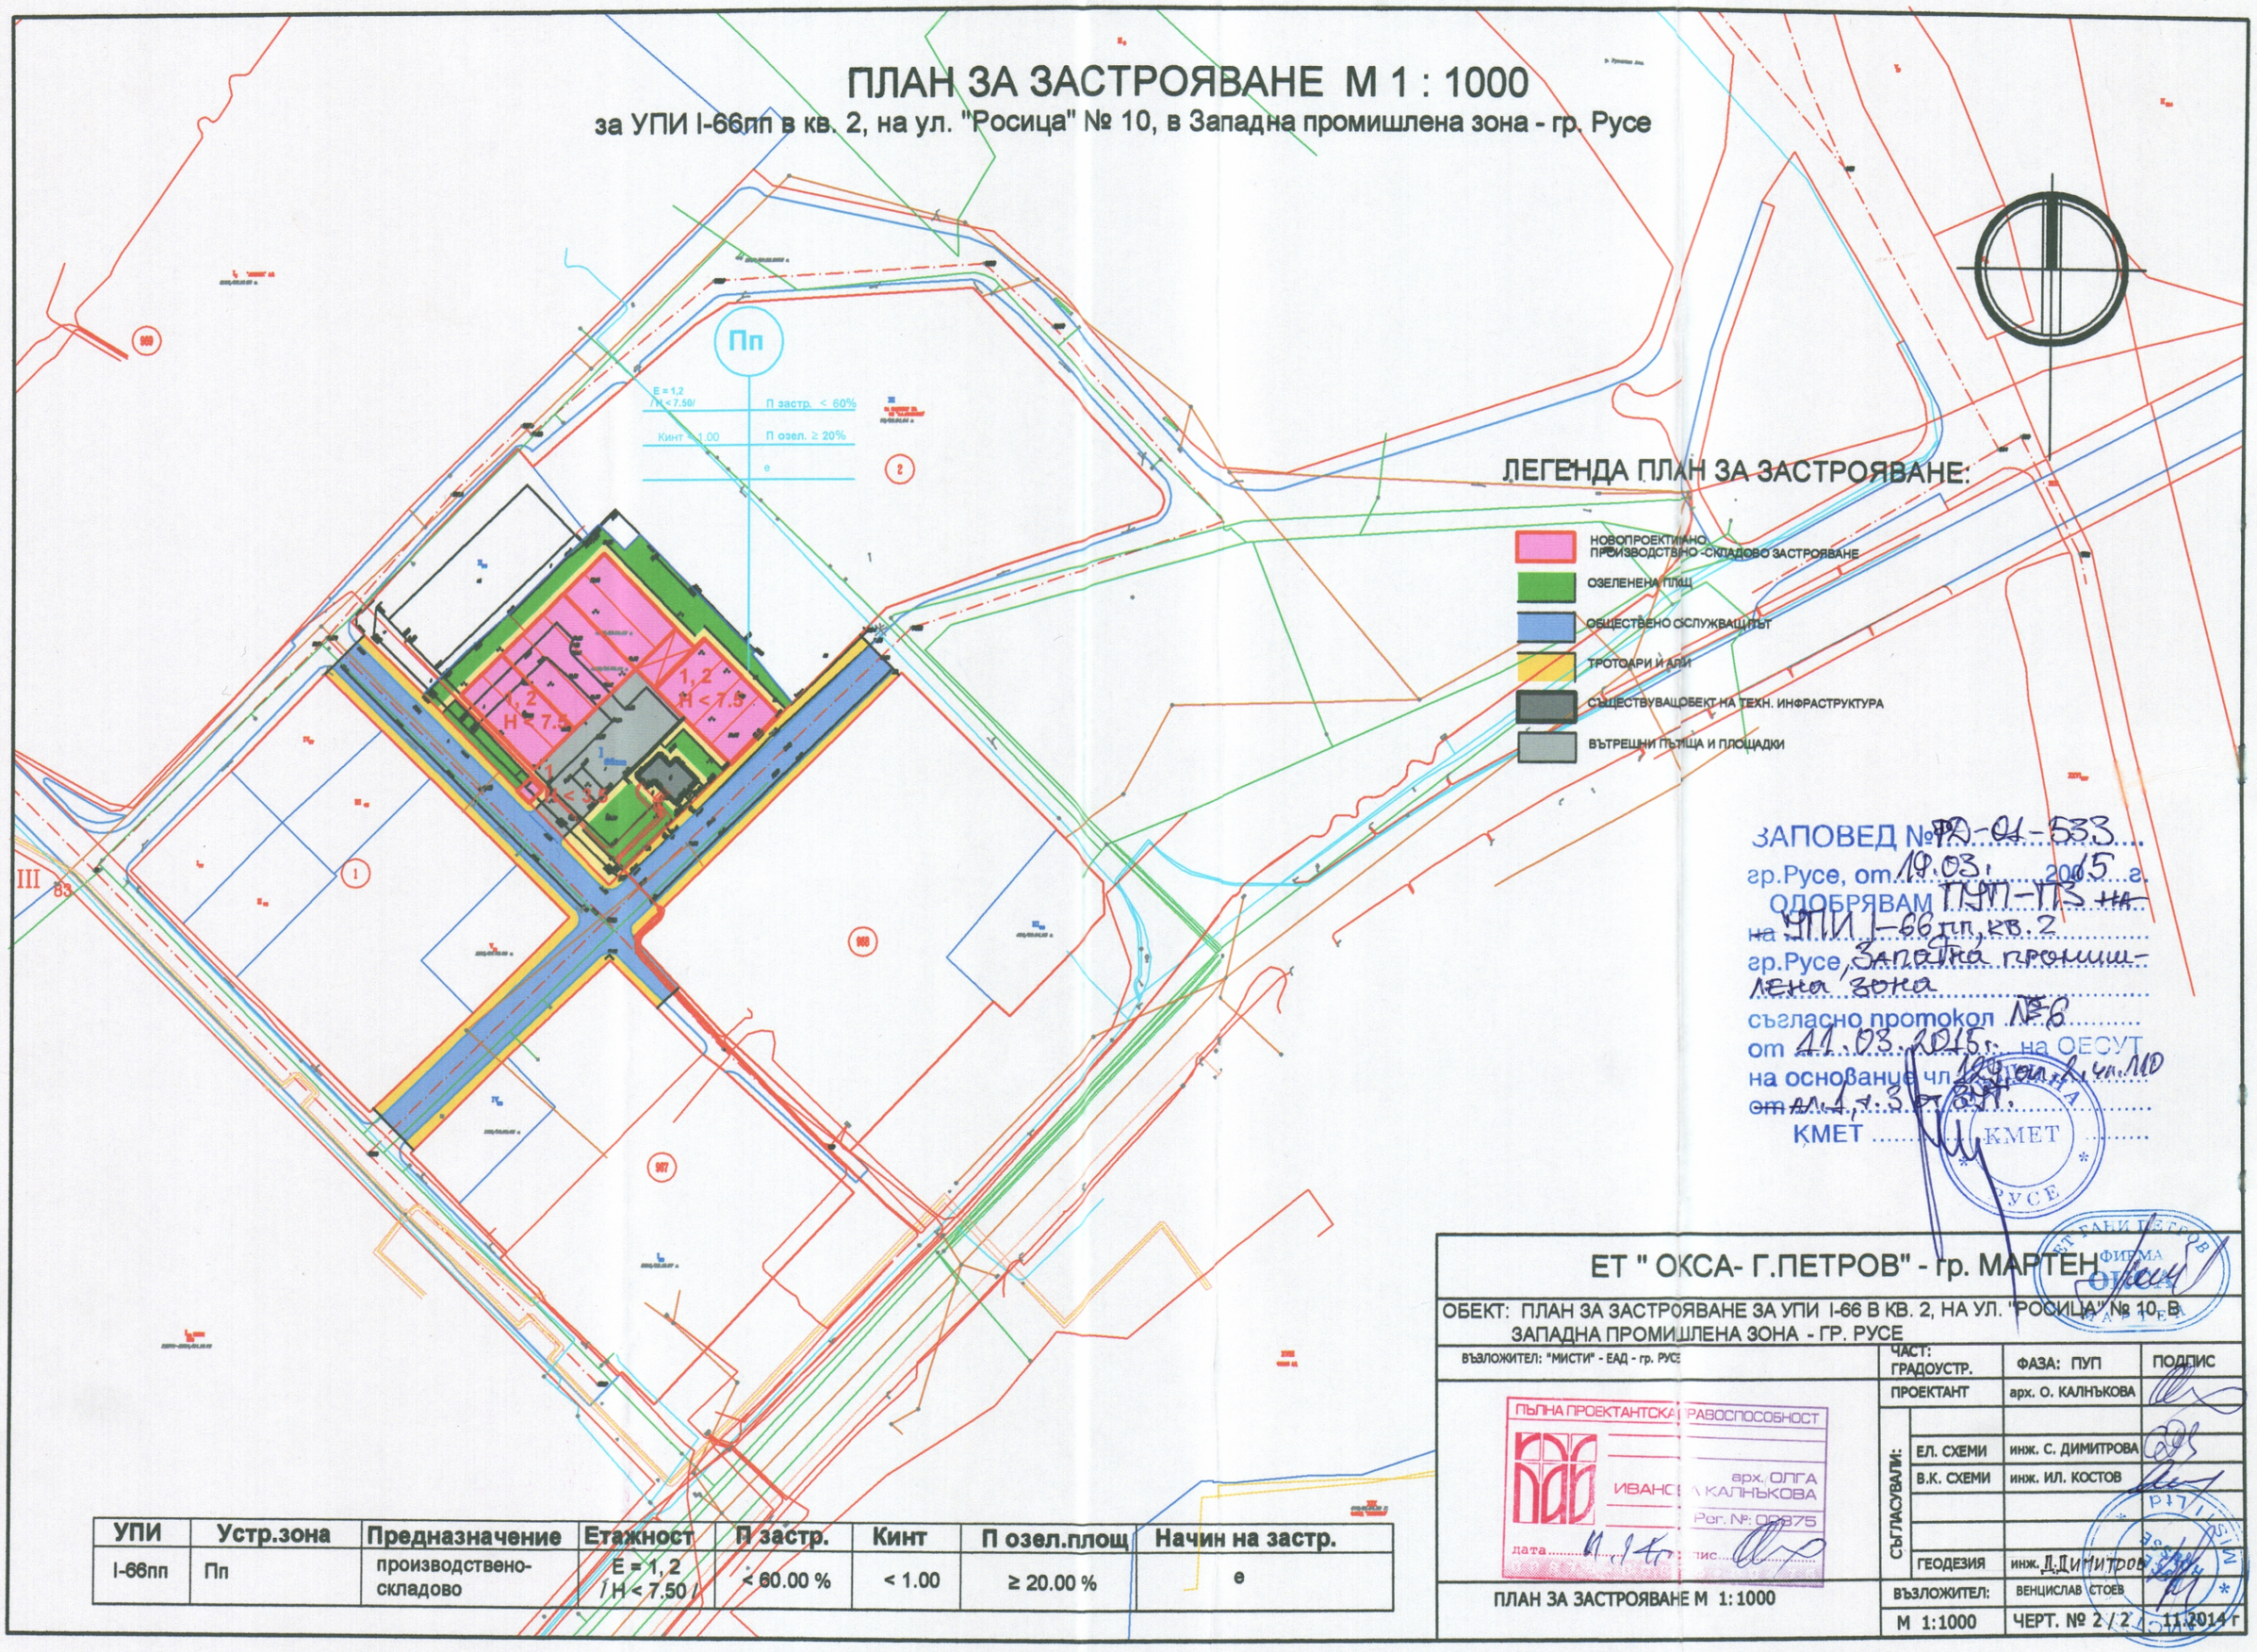

ЗАПОВЕД № РД-04-533
гр.Русе, от 19.03. 2015 г.
ОДОБРЯВАМ ПУП-ПЗС на
на УПИ I-66пп, кв. 2
гр.Русе, Западна промишлена зона
съгласно протокол № 6
от 11.03.2015 г. на ОЕСУТ
на основание чл. 124 ал.2 вр.чл.110 ЗУТ
от ЗУТ
КМЕТ

УПИ	Устр.зона	Предназначение	Етажност	П застр.	Кинт	П озел.площ	Начин на застр.
I-66пп	Пп	производствено-складово	Е = 1, 2 / Н < 7.50 /	< 60.00 %	< 1.00	≥ 20.00 %	е

ЕТ " ОКСА- Г.ПЕТРОВ" - гр. МАРТЕН

ОБЕКТ: ПЛАН ЗА ЗАСТРОЯВАНЕ ЗА УПИ I-66 В КВ. 2, НА УЛ. "РОСИЦА" № 10, В ЗАПАДНА ПРОМИШЛЕНА ЗОНА - ГР. РУСЕ

ВЪЗЛОЖИТЕЛ: "МИСТИ" - ЕАД - гр. РУСЕ

ПЪЛНА ПРОЕКТАНТСКА ПРАВОСПОСОБНОСТ
ИВАНО... арх. ОЛГА КАЛНЪКОВА
Рег. №: 00875
дата ... подпис ...

ПЛАН ЗА ЗАСТРОЯВАНЕ М 1:1000

ЧАСТ: ГРАДОУСТР.	ФАЗА: ПУП	ПОДПИС
ПРОЕКТАНТ	арх. О. КАЛНЪКОВА	
СЪГЛАСУВАЛИ: ЕЛ. СХЕМИ	инж. С. ДИМИТРОВА	
В.К. СХЕМИ	инж. ИЛ. КОСТОВ	
ГЕОДЕЗИЯ	инж. Л.ДИМИТРОВ	
ВЪЗЛОЖИТЕЛ:	ВЕНЦИСЛАВ СТОЕВ	
М 1:1000	ЧЕРТ. № 2 / 2	11.2014 г