


ПЛАН ЗА ЗАСТРОЯВАНЕ НА ПИ 000002, ЕКАТТЕ 22558, в м - стта "БРЕСТА"с. ДОЛНО АБЛАНОВО, ОБЩИНА РУСЕ М 1:1000

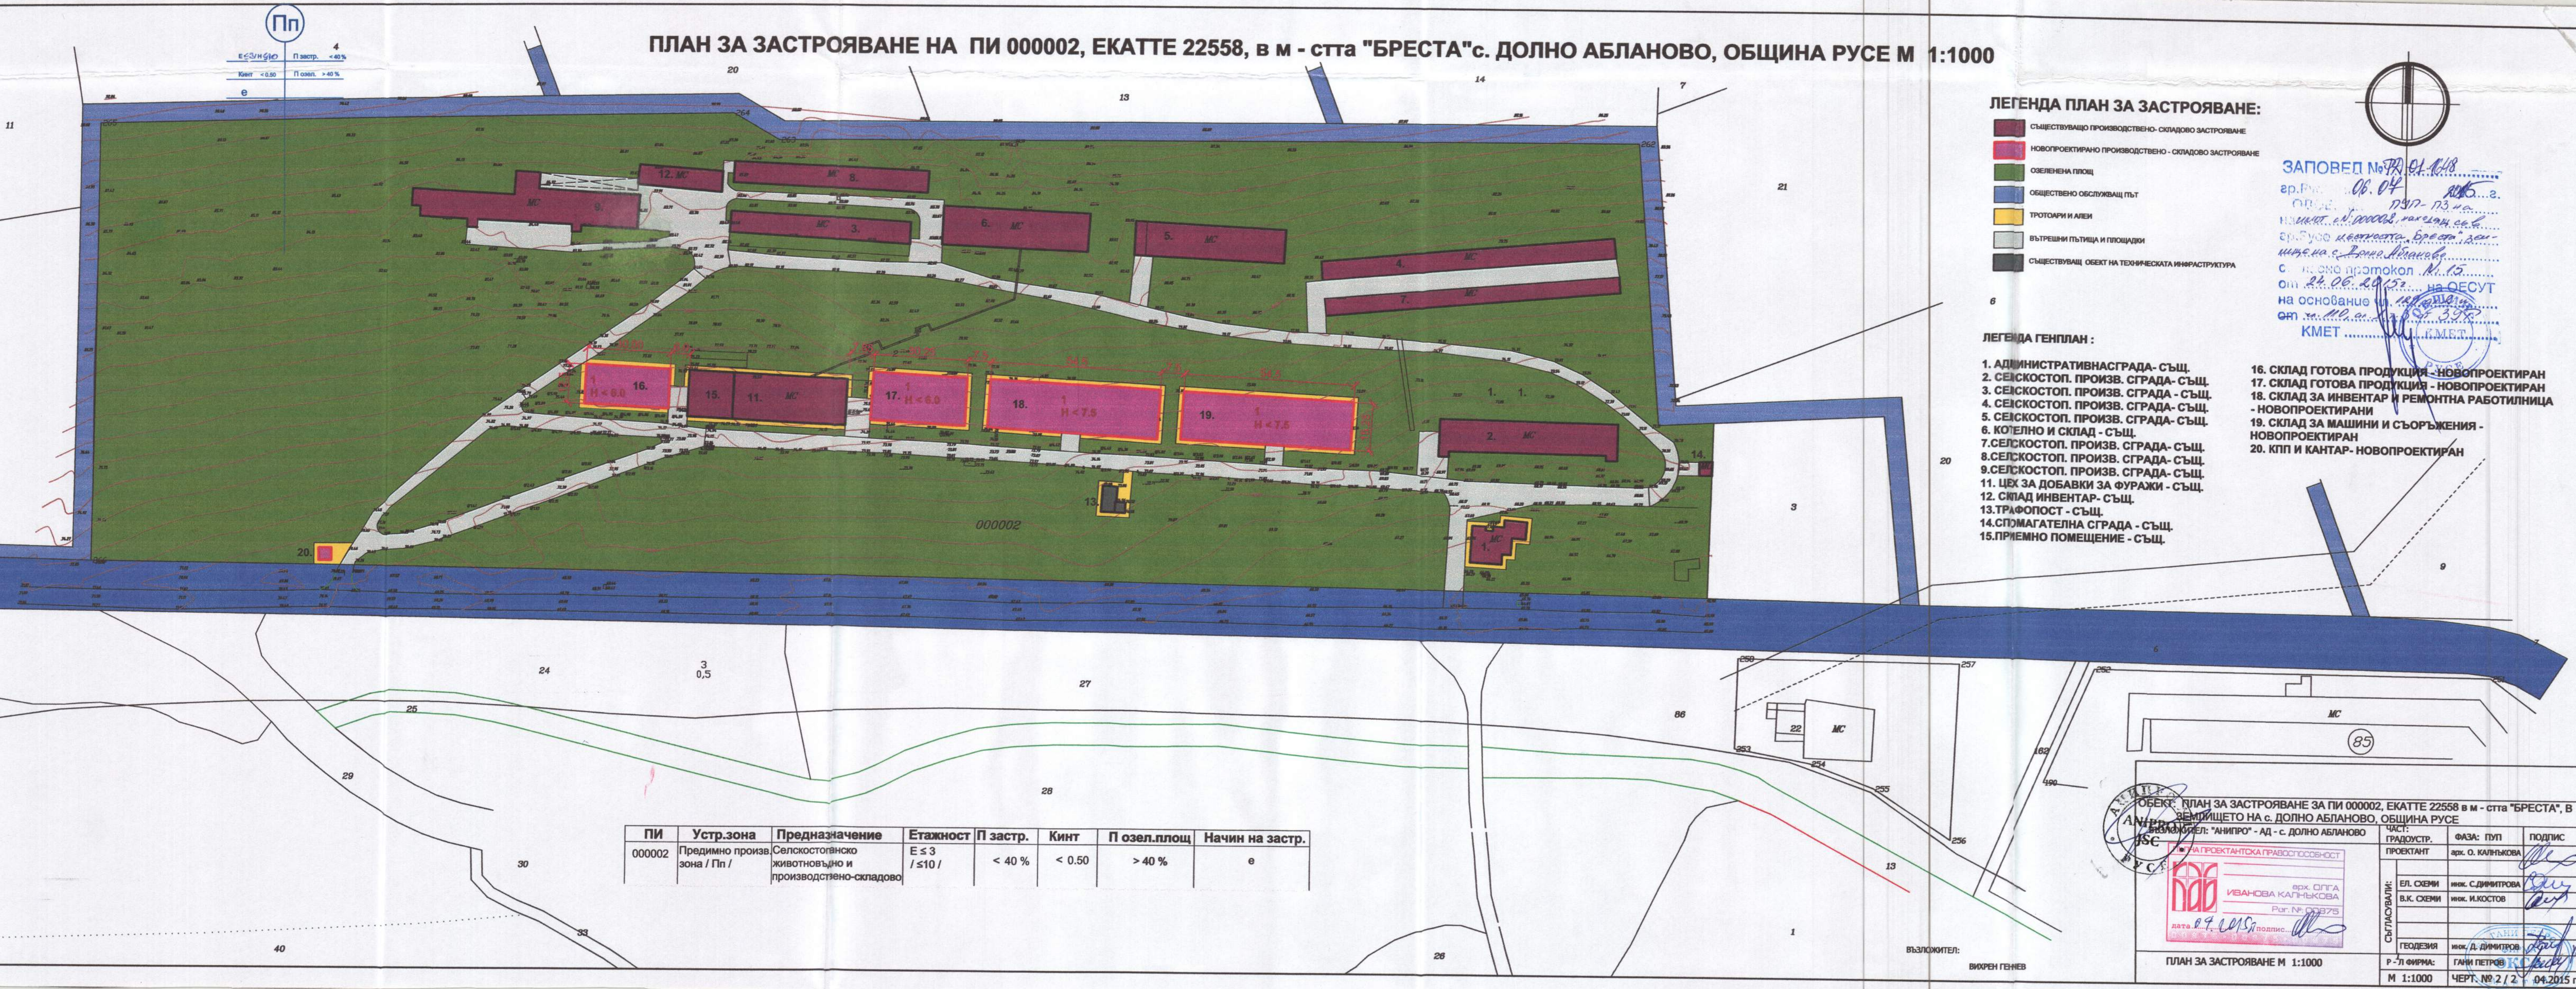

ЛЕГЕНДА ПЛАН ЗА ЗАСТРОЯВАНЕ:

- СЪЩЕСТВУВАЩО ПРОИЗВОДСТВЕНО - СКАДОВО ЗАСТРОЯВАНЕ
- НОВОПРОЕКТИРАНО ПРОИЗВОДСТВЕНО - СКАДОВО ЗАСТРОЯВАНЕ
- ОЗЕЛЕНЕНА ПЛОЩ
- ОБЩЕСТВЕНО ОБСЛУЖВАЩ ПЪТ
- ТРОТОАРИ И АЛЕИ
- ВЪТРЕШНИ ПЪТЦИЦА И ПЛОЩАДКИ
- СЪЩЕСТВУВАЩ ОБЕКТ НА ТЕХНИЧЕСКАТА ИНФРАСТРУКТУРА

ЛЕГЕНДА ГЕНПЛАН :

1. АДМИНИСТРАТИВНА СГРАДА - СЪЩ.
2. СЕЛСКОСТОП. ПРОИЗВ. СГРАДА - СЪЩ.
3. СЕЛСКОСТОП. ПРОИЗВ. СГРАДА - СЪЩ.
4. СЕЛСКОСТОП. ПРОИЗВ. СГРАДА - СЪЩ.
5. СЕЛСКОСТОП. ПРОИЗВ. СГРАДА - СЪЩ.
6. КОТЕЛНО И СКАД - СЪЩ.
7. СЕЛСКОСТОП. ПРОИЗВ. СГРАДА - СЪЩ.
8. СЕЛСКОСТОП. ПРОИЗВ. СГРАДА - СЪЩ.
9. СЕЛСКОСТОП. ПРОИЗВ. СГРАДА - СЪЩ.
11. ЦЕХ ЗА ДОБАВКИ ЗА ФУРАЖИ - СЪЩ.
12. СКАД ИНВЕНТАР - СЪЩ.
13. ТРАФОПОСТ - СЪЩ.
14. СПОМАГАТЕЛНА СГРАДА - СЪЩ.
15. ПРИЕМНО ПОМЕЩЕНИЕ - СЪЩ.

16. СКАД ГОТОВА ПРОДУКЦИЯ - НОВОПРОЕКТИРАН
17. СКАД ГОТОВА ПРОДУКЦИЯ - НОВОПРОЕКТИРАН
18. СКАД ЗА ИНВЕНТАР И РЕМОНТНА РАБОТИЛНИЦА - НОВОПРОЕКТИРАНИ
19. СКАД ЗА МАШИНИ И СЪОРЪЖЕНИЯ - НОВОПРОЕКТИРАН
20. КПП И КАНТАР - НОВОПРОЕКТИРАН

ПИ	Устр.зона	Предназначение	Етажност	П застр.	Кинт	П озел.пощ	Начин на застр.
000002	Предимно произв. зона / Пп /	Селскостопанско животновъдно и производствено-складово	Е ≤ 3 / ≤ 10 /	< 40 %	< 0.50	> 40 %	е

ОБЕКТ: ПЛАН ЗА ЗАСТРОЯВАНЕ ЗА ПИ 000002, ЕКАТТЕ 22558 в м - стта "БРЕСТА", В ЗЕМЛИЩЕТО НА с. ДОЛНО АБЛАНОВО, ОБЩИНА РУСЕ

ВЪЗЛОЖИТЕЛ: "АНИПРО" - АД - с. ДОЛНО АБЛАНОВО

ПРОЕКТАНТ: арх. О. КАЛЪНКОВА

ПРОЕКТАНТСКА ОТГОВОРНОСТ

арх. ОЛГА ИВАНОВА КАЛЪНКОВА

Рег. № 00375

Дата: 04.01.2015г.

ПОДПИС: [Signature]

ЧАСТ: ГРАДОУСТ.	ФАЗА: ПУП	ПОДПИС
ПРОЕКТАНТ	арх. О. КАЛЪНКОВА	[Signature]
ЕЛ. СХЕМИ	инж. С. ДИМИТРОВ	[Signature]
В.К. СХЕМИ	инж. И. КОСТОВ	[Signature]
ГЕОДЕЗИЯ	инж. Д. ДИМИТРОВ	[Signature]
П - Л ФИРМА:	ГАНИ ПЕТРОВ	[Signature]
М 1:1000	ЧЕРТ. № 2 / 2	04.2015 г.

ПЛАН ЗА ЗАСТРОЯВАНЕ М 1:1000

ЗАПОВЕД № 191/04.01.2015г.

ар. Ру. 06.04.2015г.

ОДРЕД. 191/04.01.2015г.

НАИМЕН. с. Долно Абланово, нах. с. Бреста

ар. Ру. 06.04.2015г.

с. Долно Абланово, нах. с. Бреста

от 24.06.2015г. на ОЕСУТ

на основание на [Signature]

от м. 19.01.2015г. № 398

КМЕТ [Signature]

ВЪЗЛОЖИТЕЛ: ВИХРЕН ГЕНЕВ