


ЗАПОВЕД № *Р2/01-3283*  
 ар. Русе, от *18.12.2017* г.  
 ОДОБРЯВАМ *ПУП-ПЗ*  
 на *ПМ с ижелия фирмата*  
 ар. Русе *52235.503.1048 в*  
*кв. 82, с. Ново село*  
 съгласно протокол *№ 27*  
 от *29.11.2017* на ОЕСУТ  
 на основание чл. *129* ал. *2*,  
 от чл. *110* ал. *1, т. 3* от *ЗЗУТ*  
 КМЕТ



Номер на квартал	Номер на поземлен имот и/или на урегулиран поземлен имот	Устройствена зона	Височина в м (Етажност)			Градоустройствени параметри			Начин на застрояване			
			Задължителна	Максимална	Възможна "от - до"	Плътност на застрояване (Плостр.)	Интензивност на застрояване (КИИП)	Минимална озеленена площ	Свободно - е	Свързано в два имота - д	Свързано - с	Забележка
1.	2.	3.	5.	6.	7.	8.	9.	10.	11.	12.	13.	14.
82	503.1048	Пп	-	10	-	40-80%	1.00-2.50	20-40%	•	-	-	

- ЛЕГЕНДА:**
- Предимно производствена устройствена зона
  - Съществуваща промишлена и складова сграда, запазва се
  - Режим на застрояване
  - Съществуваща сграда
  - Тротоари и алеи
  - Обслужващи улици
  - Ограничителна линия на застрояване
  - Граница на промяна на режим на устройство и застрояване

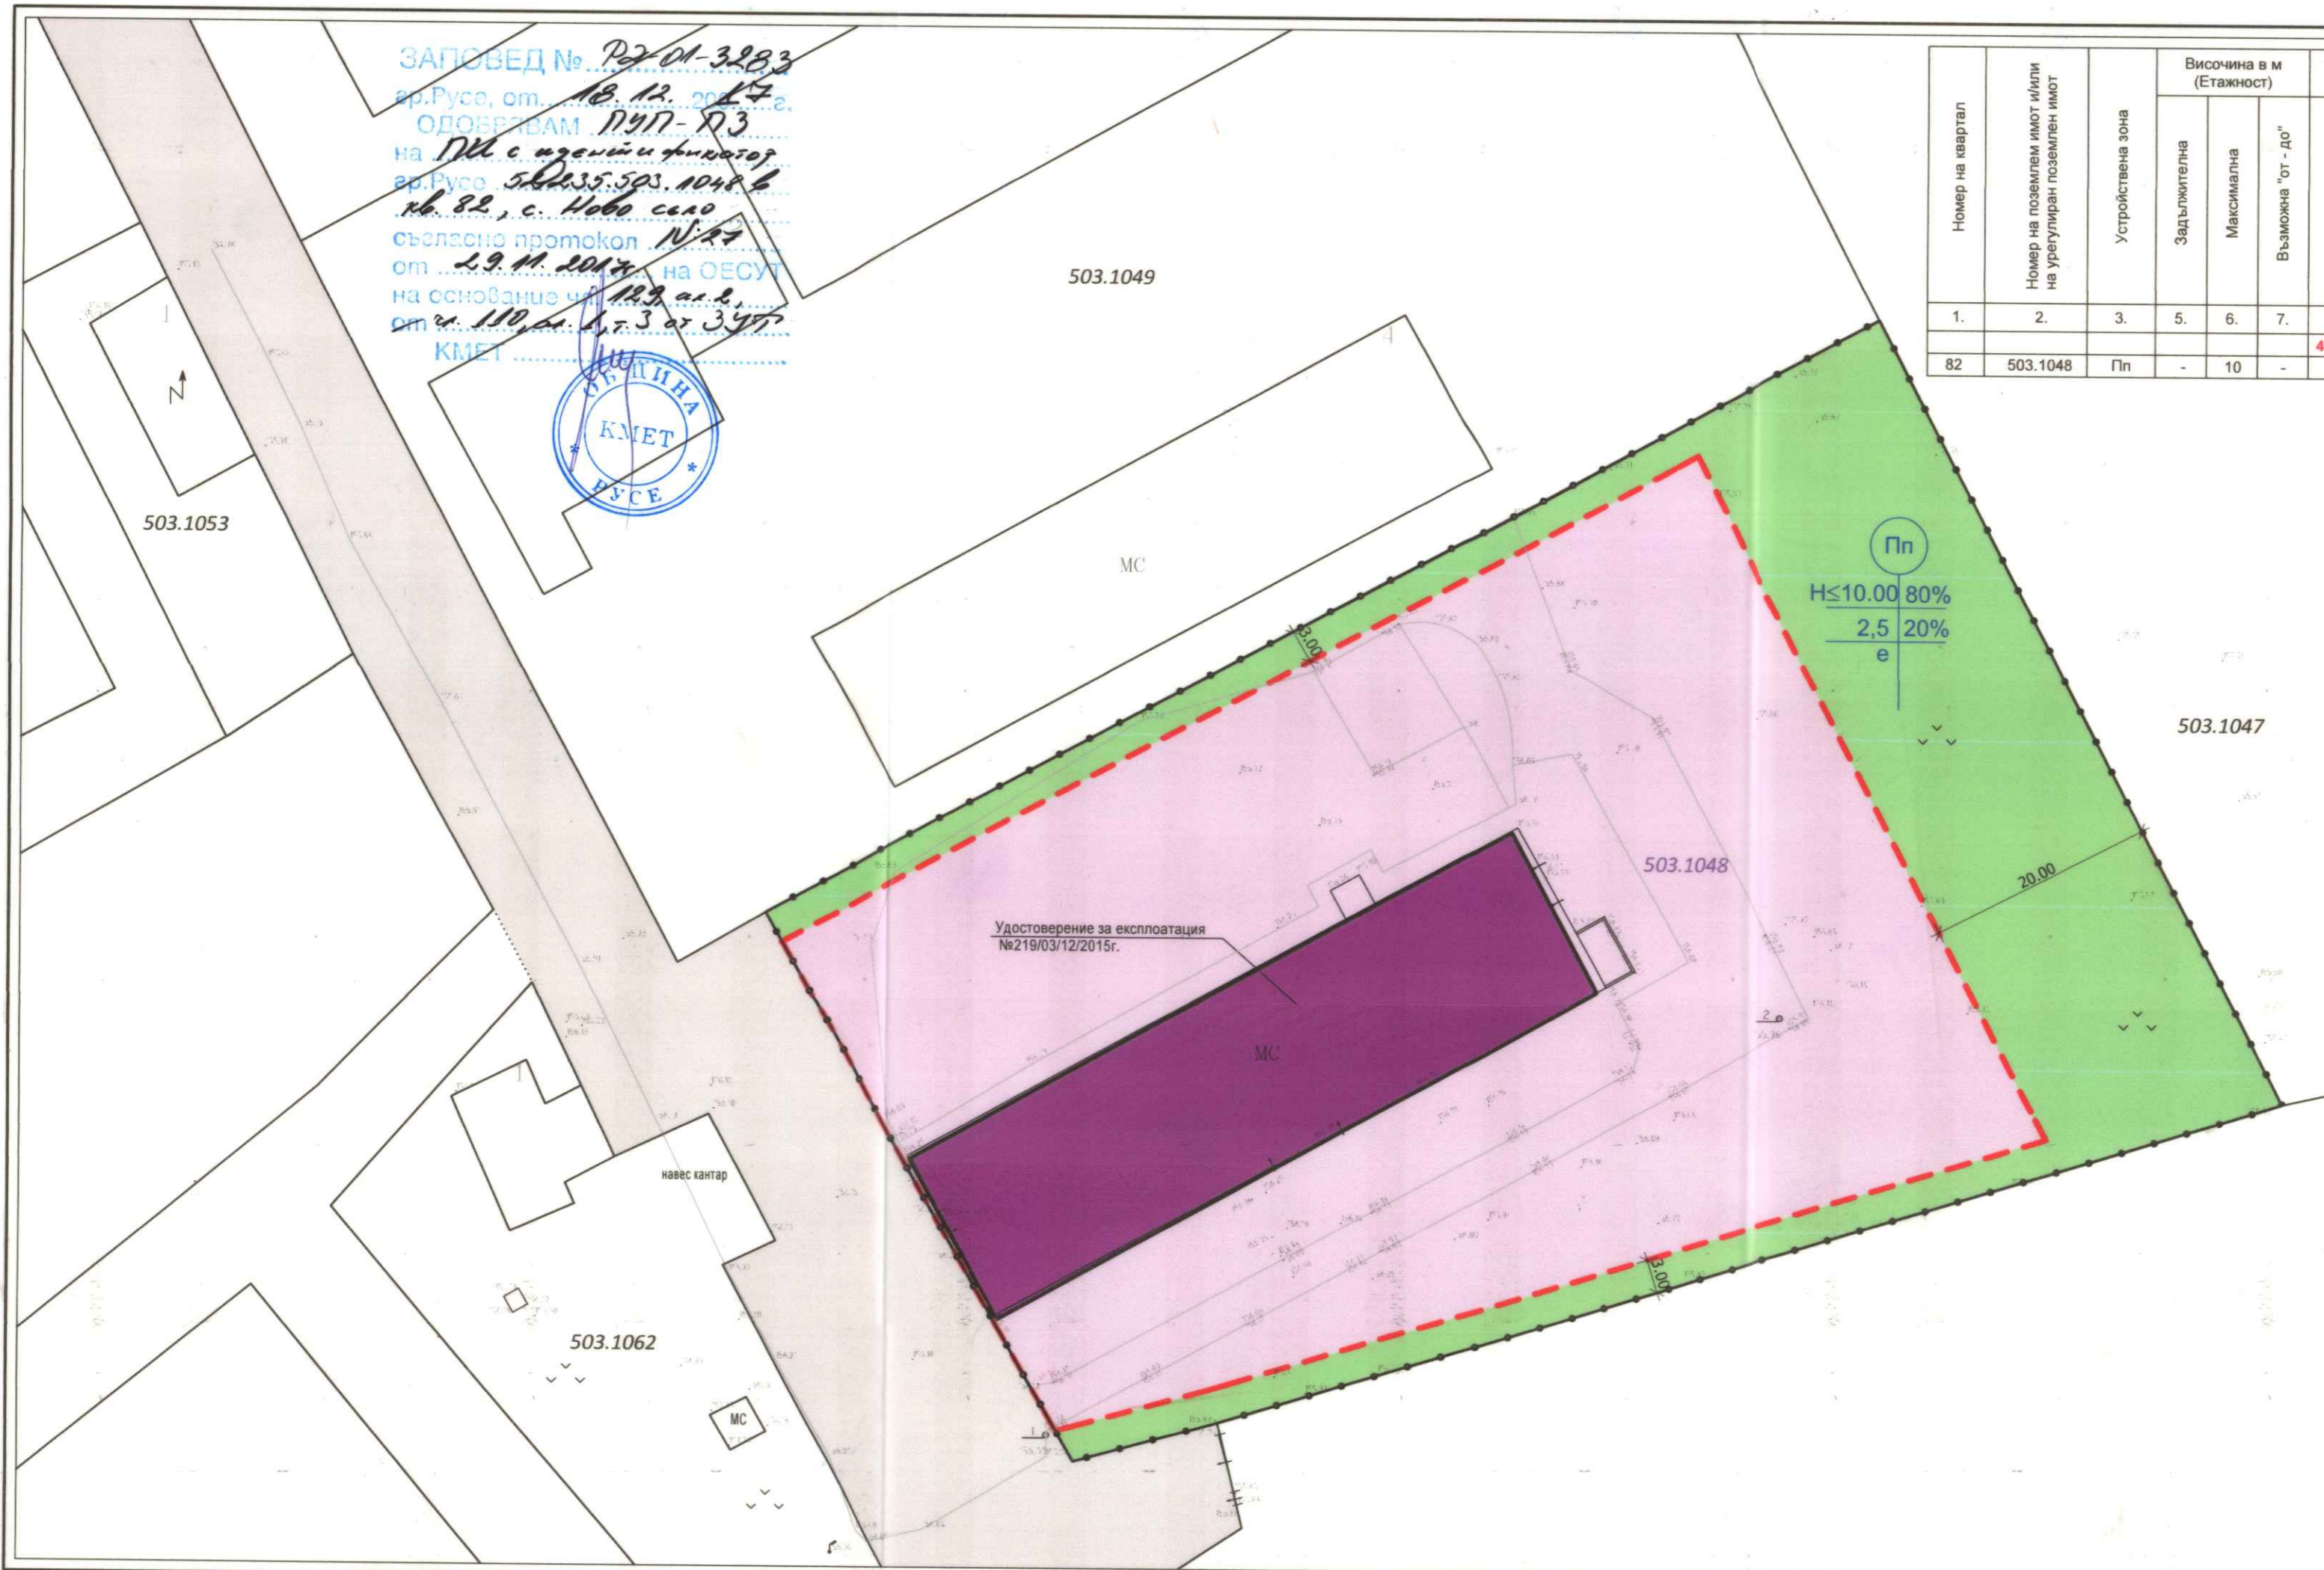

Удостоверение за експлоатация  
 №219/03/12/2015г.



ГР. РУСЕ УЛ. ПИРОТСКА 22 ТЕЛ: 0887049288  
 ОБЕКТ: Подробен устройствен план - План за застрояване /ПУП-ПЗ/ за ПИ 52235.503.1048, кв. 82 по кадастралния план на с. Ново село, общ. Русе  
 ПРОЕКТАНТ: арх. Н. Добрева



**СЪГЛАСУВАЛИ:**

част Геодезия	инж. Д. Димитров
част ВиК	инж. Ил. Милев
част ЕЛ	инж. В. Табияшка

У-Л ФИРМА: Росица Симеонова  
**ПЛАН ЗА ЗАСТРОЯВАНЕ**  
 ВЪЗЛОЖИТЕЛ: "Ф+С АГРО" ООД  
 /Светльо Стойчев/  
 част: архитектура фаза: ПУП  
 дата: 09.2017г. М 1:500 ЧЕРТ. №1