
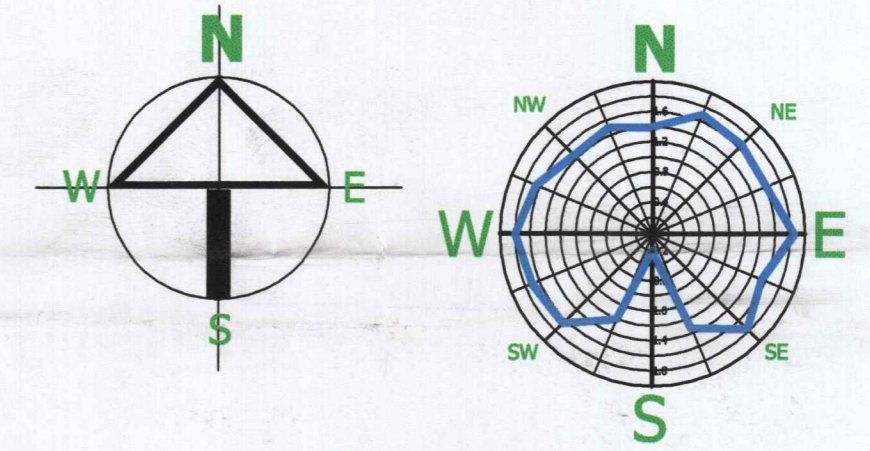


РАБОТЕН УСТРОЙСТВЕН ПЛАН М 1:250

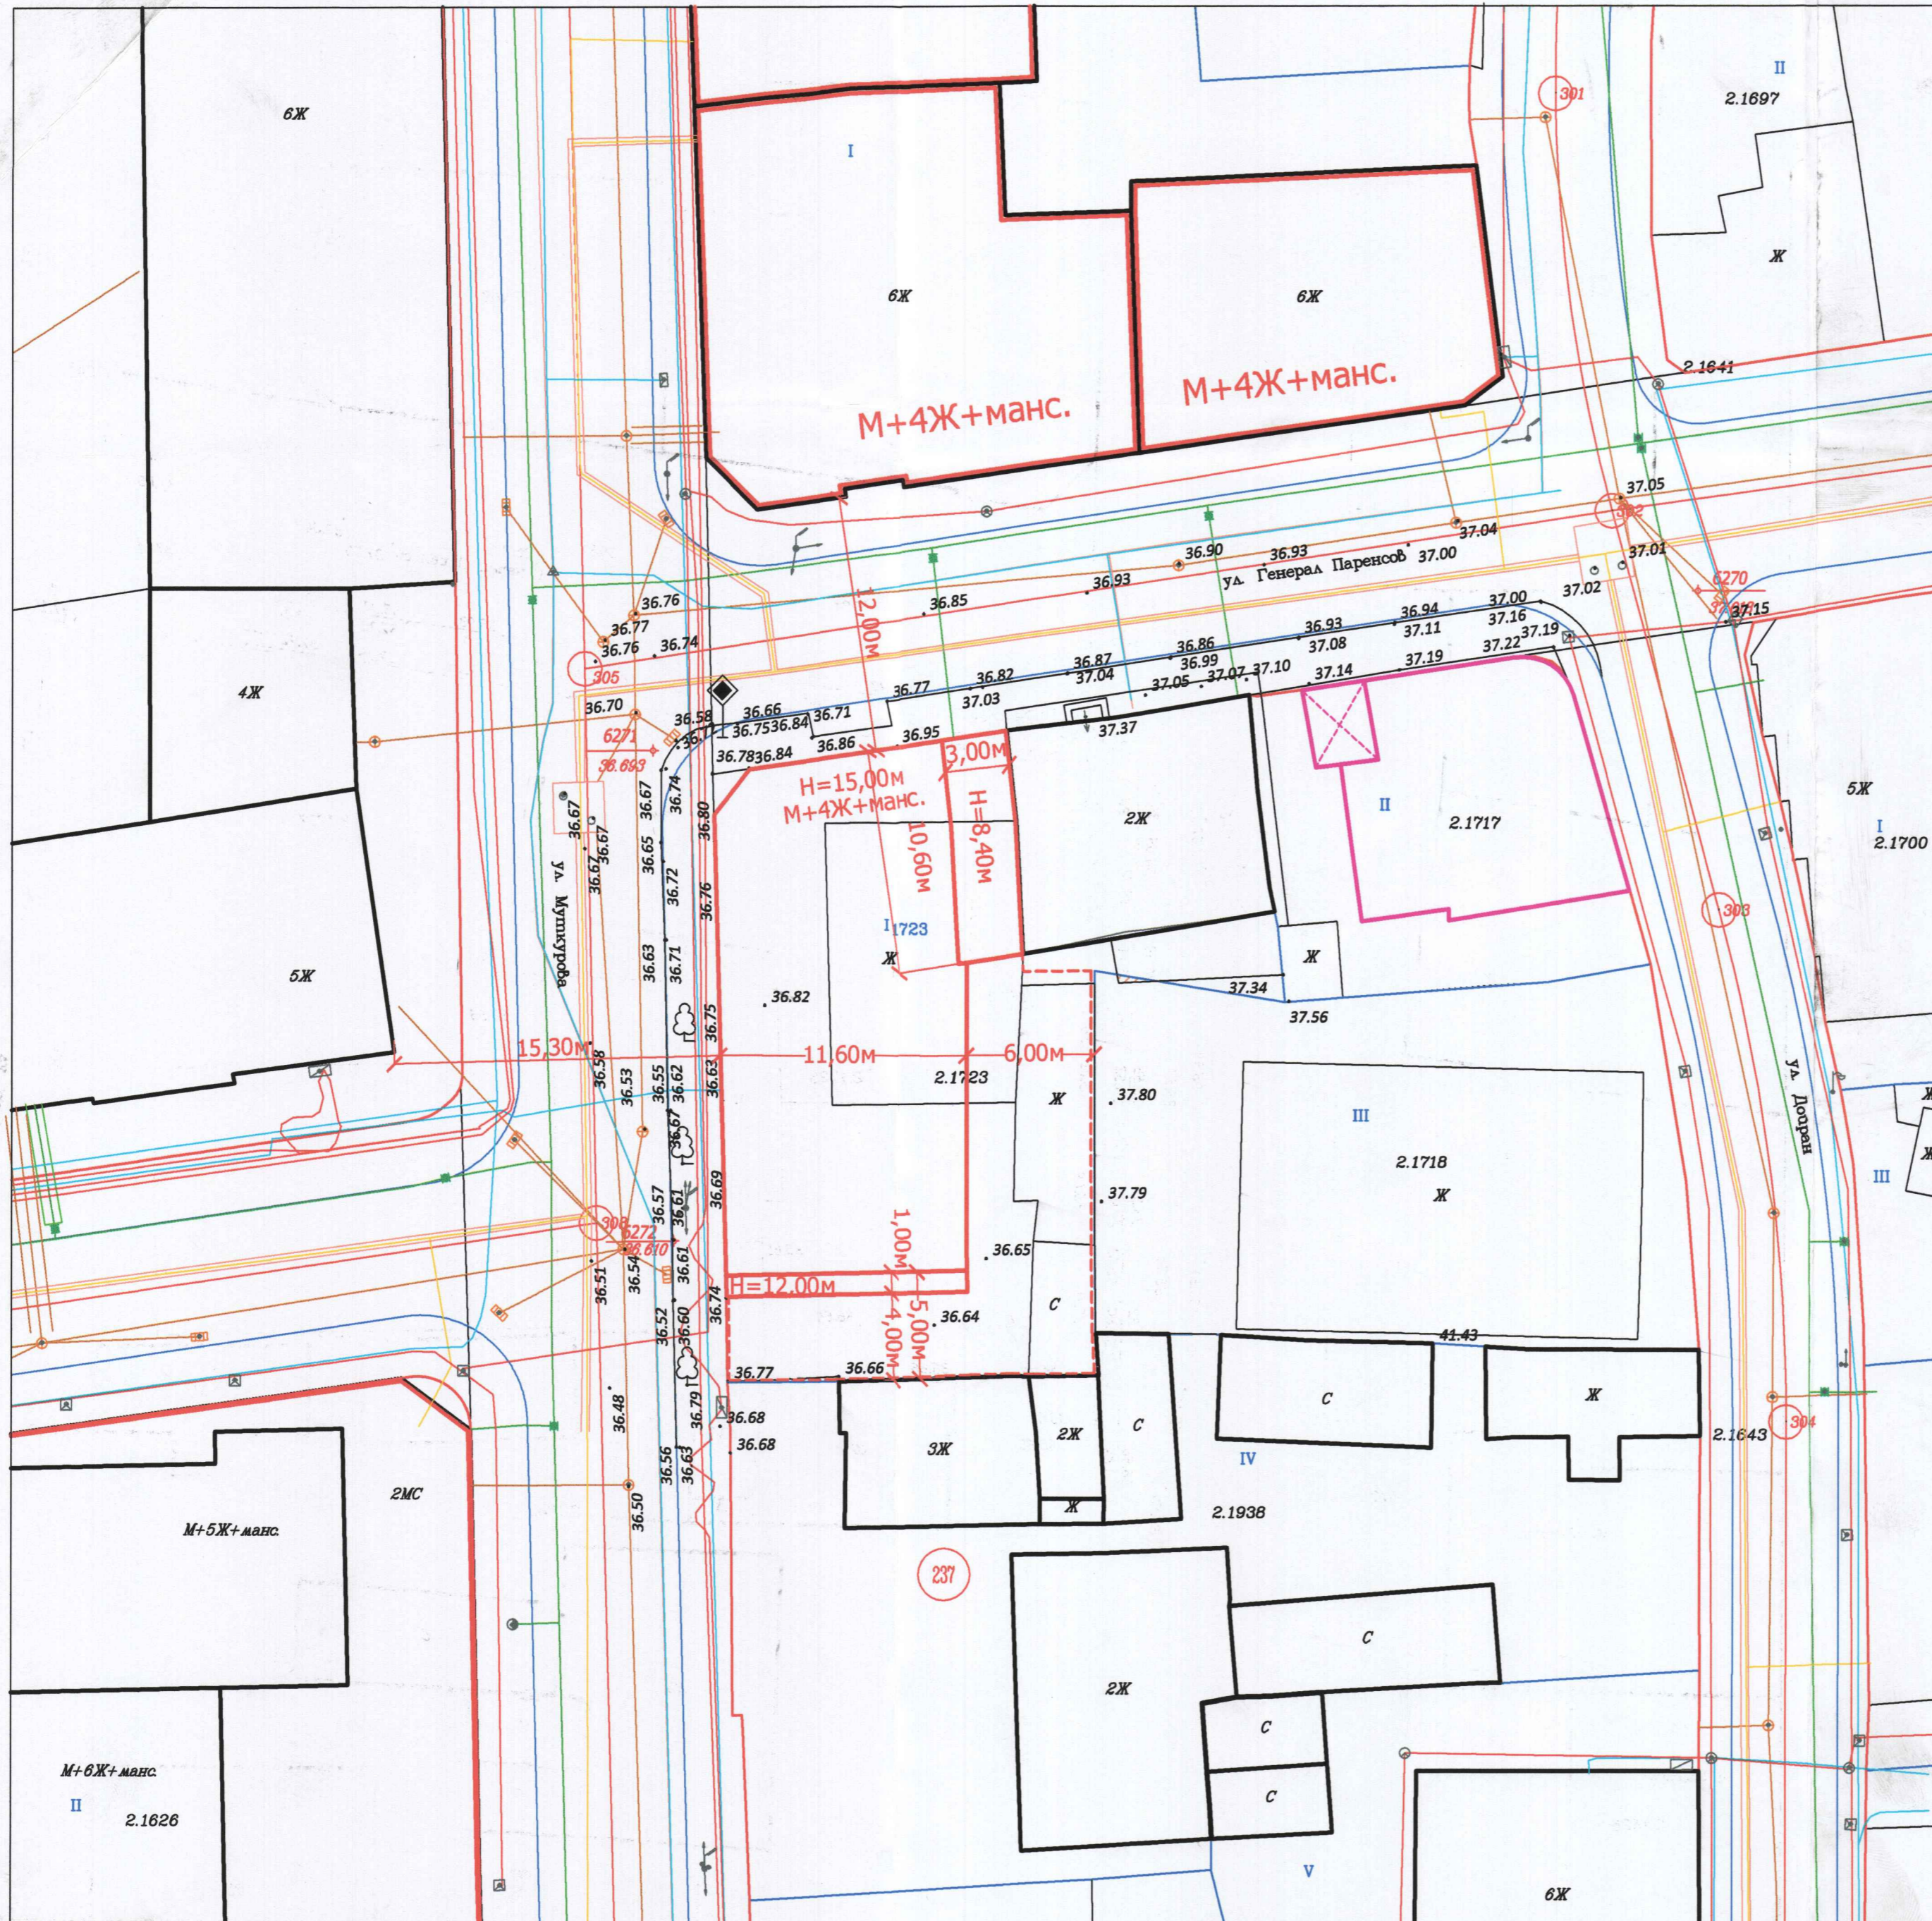

ЗАЛОБЕД № *Pa-01-1596*
 гр. Русе, от *16.06.2017* г.
 ОДОБРЯВАМ *1:250* УРБ и РЗП
 на *УПН Т-1723*
 гр. Русе *в кв. 137*
 съгласно протокол *№ 14*
 от *21.06.2017* на ОЕСУТ
 на основание чл. *13, ал. 2, 3, 4, 5, 6*
 от *З.З. № 113, ал. 6*
 КМЕТ *от 347*

ЛЕГЕНДА:

- СЪЩЕСТВУВАЩИ СГРАДИ
- СЪЩЕСТВУВАЩА ЖИЛИЩНА СГРАДА СГРАДА С ОБЩЕСТВЕНО-ОБСЛУЖВАЩ ПАРТЕРЕН ЕТАЖ
- НОВИ ПРОЕКТНИ СГРАДИ
- НОВО ПОДЗЕМНО ЗАСТРОЯВАНЕ
- СГРАДИ ПАМЕТНИК НА КУЛТУРАТА
- ВЕРТИКАЛНО ОЗЕЛЕНЯВАНЕ
- БОРДЮРНА ЛИНИЯ
- УЛИЧНА РЕГУЛАЦИОННА ЛИНИЯ
- СТРАНИЧНА РЕГУЛАЦИОННА ЛИНИЯ

ВОДЕЩ ПРОЕКТАНТ:

ПОДПИС: *[Signature]*
 арх. Драгомир Николаев Стянов

ИНВЕСТИТОР:

ПОДПИС: *[Signature]* ПОДПИС: *[Signature]*
 Недко Димитров Стянян Стаменов

ПЪЛНА ПРОЕКТАНТСКА ПРАВОСПОСОБНОСТ арх. ДРАГОМИР НИКОЛАЕВ СТОЯНОВ Пер: 00889	ОБЕКТ: РУП - УПИ I-1723, кв. 237, по плана на гр. Русе	
	ГЛ. ПРОЕКТАНТ: АРХ. ДР. СТОЯНОВ	ЧАСТ: АРХИТЕКТ.
	ПРОЕКТАНТ: АРХ. ДР. СТОЯНОВ	ФАЗА: ОКОНЧ. ПРОЕКТ
	СЪГЛАСУВ: В.К. ИНСТ. ИНЖ. М. РАДЕВА	М: 1:250
О.В. ИНСТ. ИНЖ. Р. ЦАНЕВА	ЧЕРТ. No: 3	
ВЕРТ. ПЛ. ИНЖ. ИВ. КАРАМИШЕВ	ДАТА: 01.2017 г.	
У-Л ФИРМА	ВАЛЕРИЯ СПАСОВА	