



ПУП - ПЛАН ЗА ЗАСТРОЯВАНЕ М 1:500

за ПИ 068033 в землището на с. САНДРОВО ЕКАТТЕ 65348, Община РУСЕ

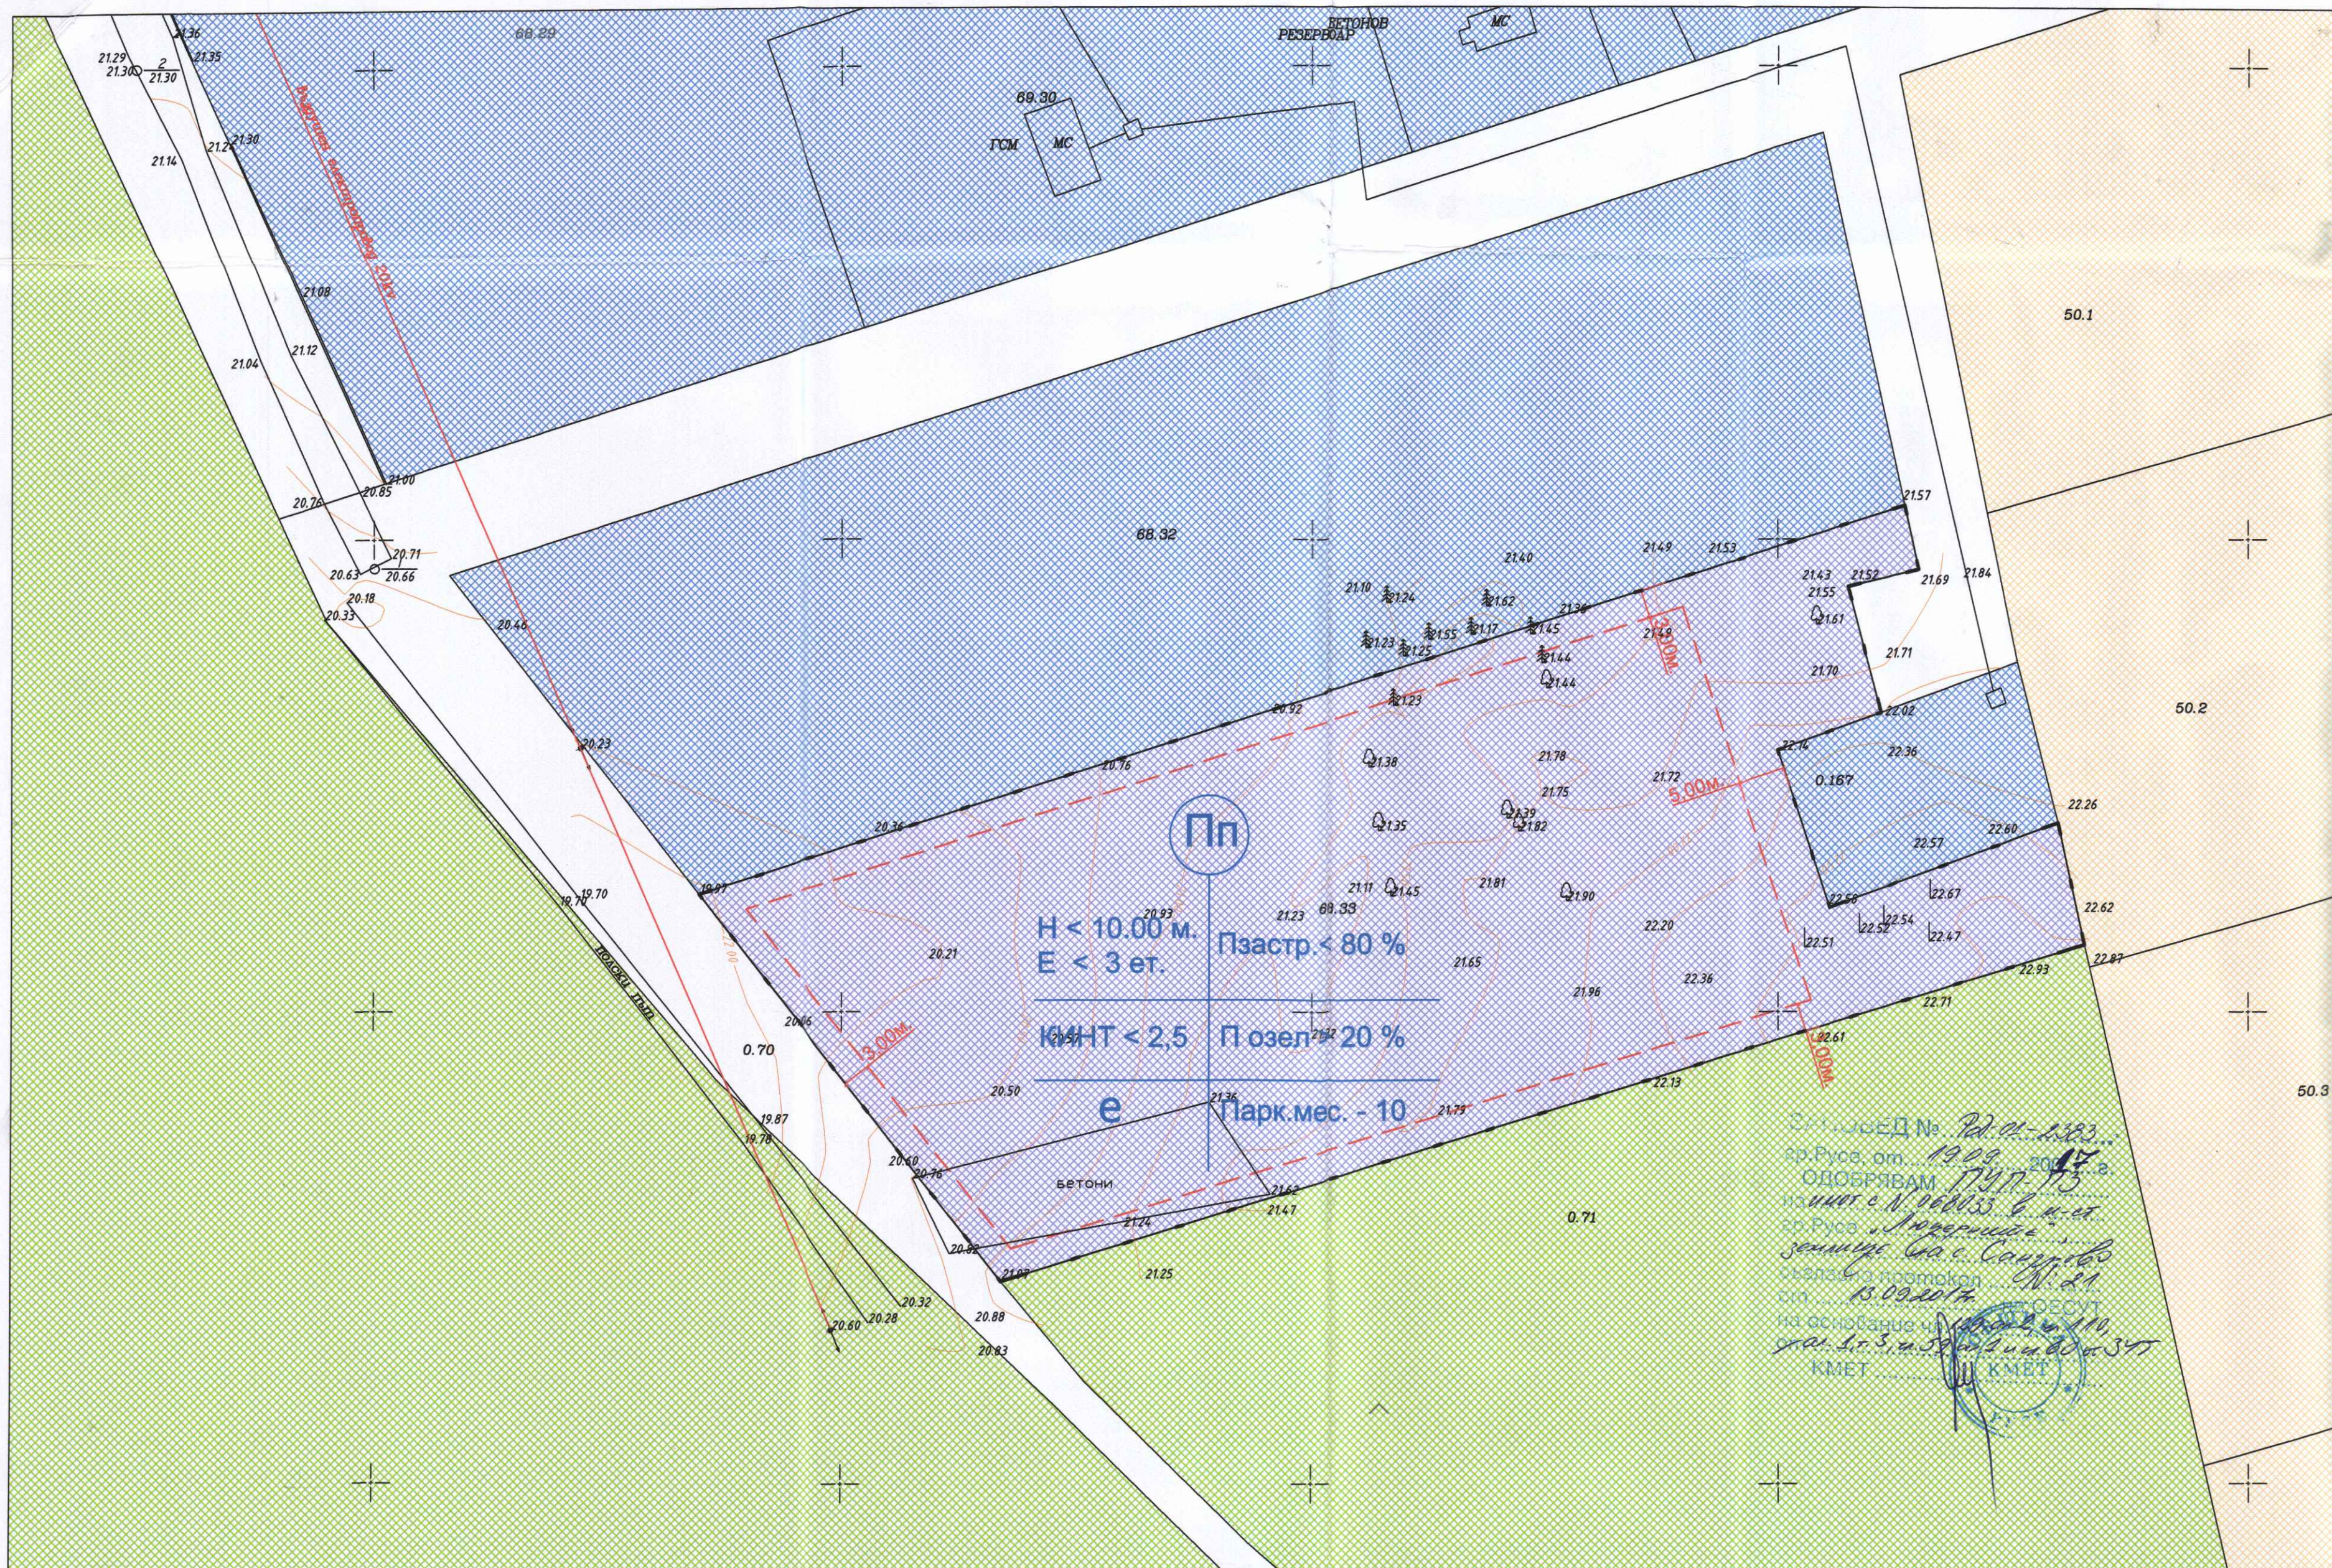

ГРАДОУСТРОЙСТВЕНИ ПОКАЗАТЕЛИ

| № | ВИД ПОКАЗАТЕЛ | ПИ 068033 |
|-----|---------------------------------------|----------------|
| 1. | ПРЕДНАЗНАЧЕНИЕ НА ИМОТА | Пп |
| 2. | ПЛОЩ НА ИМОТА | 5819 кв. м. |
| 3. | ПЛЪТНОСТ НА ЗАСТРОЯВАНЕ - П застр | < 80% |
| 4. | ЗАСТРОЕНА ПЛОЩ | < 4655 кв. м. |
| 5. | ИНТЕНЗИВНОСТ НА ЗАСТРОЯВАНЕ - К инт | < 2,50 |
| 6. | РАЗГЪНАТА ЗАСТРОЕНА ПЛОЩ | < 14547 кв. м. |
| 7. | ПРОЦЕНТ НА ОЗЕЛЕНЯВАНЕ - П озел | > 20% |
| 8. | ПЛОЩ ЗА ОЗЕЛЕНЯВАНЕ | < 1164 кв. м. |
| 9. | МАКСИМАЛНА ВИСОЧИНА НА ЗАСТРОЯВАНЕ- Н | < 10,00 м. |
| 10. | МАКСИМАЛНА ЕТАЖНОСТ НА ЗАСТРОЯВАНЕ- Н | < 3 ет. |

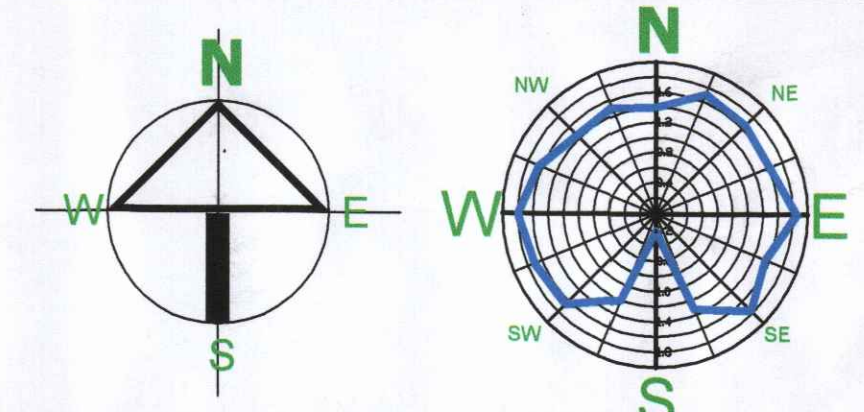

ЛЕГЕНДА:

- полски път
- селскостопанска земя - нива
- селско стопанска земя-пасище, мера
- стопански двор
- терен с предимно производствено предназначение
- ограничителна линия на застрояване
- имотна граница

ИНВЕСТИТОР : подпис : СИЛВЕН АСАЛИТ

| | | | |
|---|------------------|-----------|----------------|
| ОБЕКТ: ПУП-ПЗ за ПИ 068033 в землището на с. САНДРОВО ЕКАТТЕ 65348, Община РУСЕ | | | |
| ГЛ.ПРОЕКТАНТ: | АРХ. ДР. СТОЯНОВ | ЧАСТ: | АРХИТЕКТ. |
| ПРОЕКТАНТ: | АРХ. ДР. СТОЯНОВ | АРХИТЕКТ. | АРХИТЕКТ. |
| ЕЛ.ИНСТ. | ИНЖ. М. РАДЕВА | ФАЗА: | законч. проект |
| В.К. ИНСТ. | ИНЖ. М. ЛЕТРОВА | МАСШ: | М 1:500 |
| СЪГЛАСУВ: | | ЧЕРТ. No: | 1 |
| ВЕРТ. ПЛ. | ИНЖ. Д. ДИМИТРОВ | ДАТА: | 06.2017 г. |
| У-Л ФИРМА | ВАЛЕРИЯ СПАСОВА | | |