


ПУП - Парцеларен план
Окончателен проект
М 1:500

Обект: ПУП – Парцеларен план за водопроводно отклонение Φ 25 mm
за складова база в с ПИ идентификатор 63427.299.30,
гр. Русе, община Русе, област Русе

Възложител :ГПК „Наркооп”
Част: Геодезическа
Фаза: ПУП-ПП Окончателен проект
97

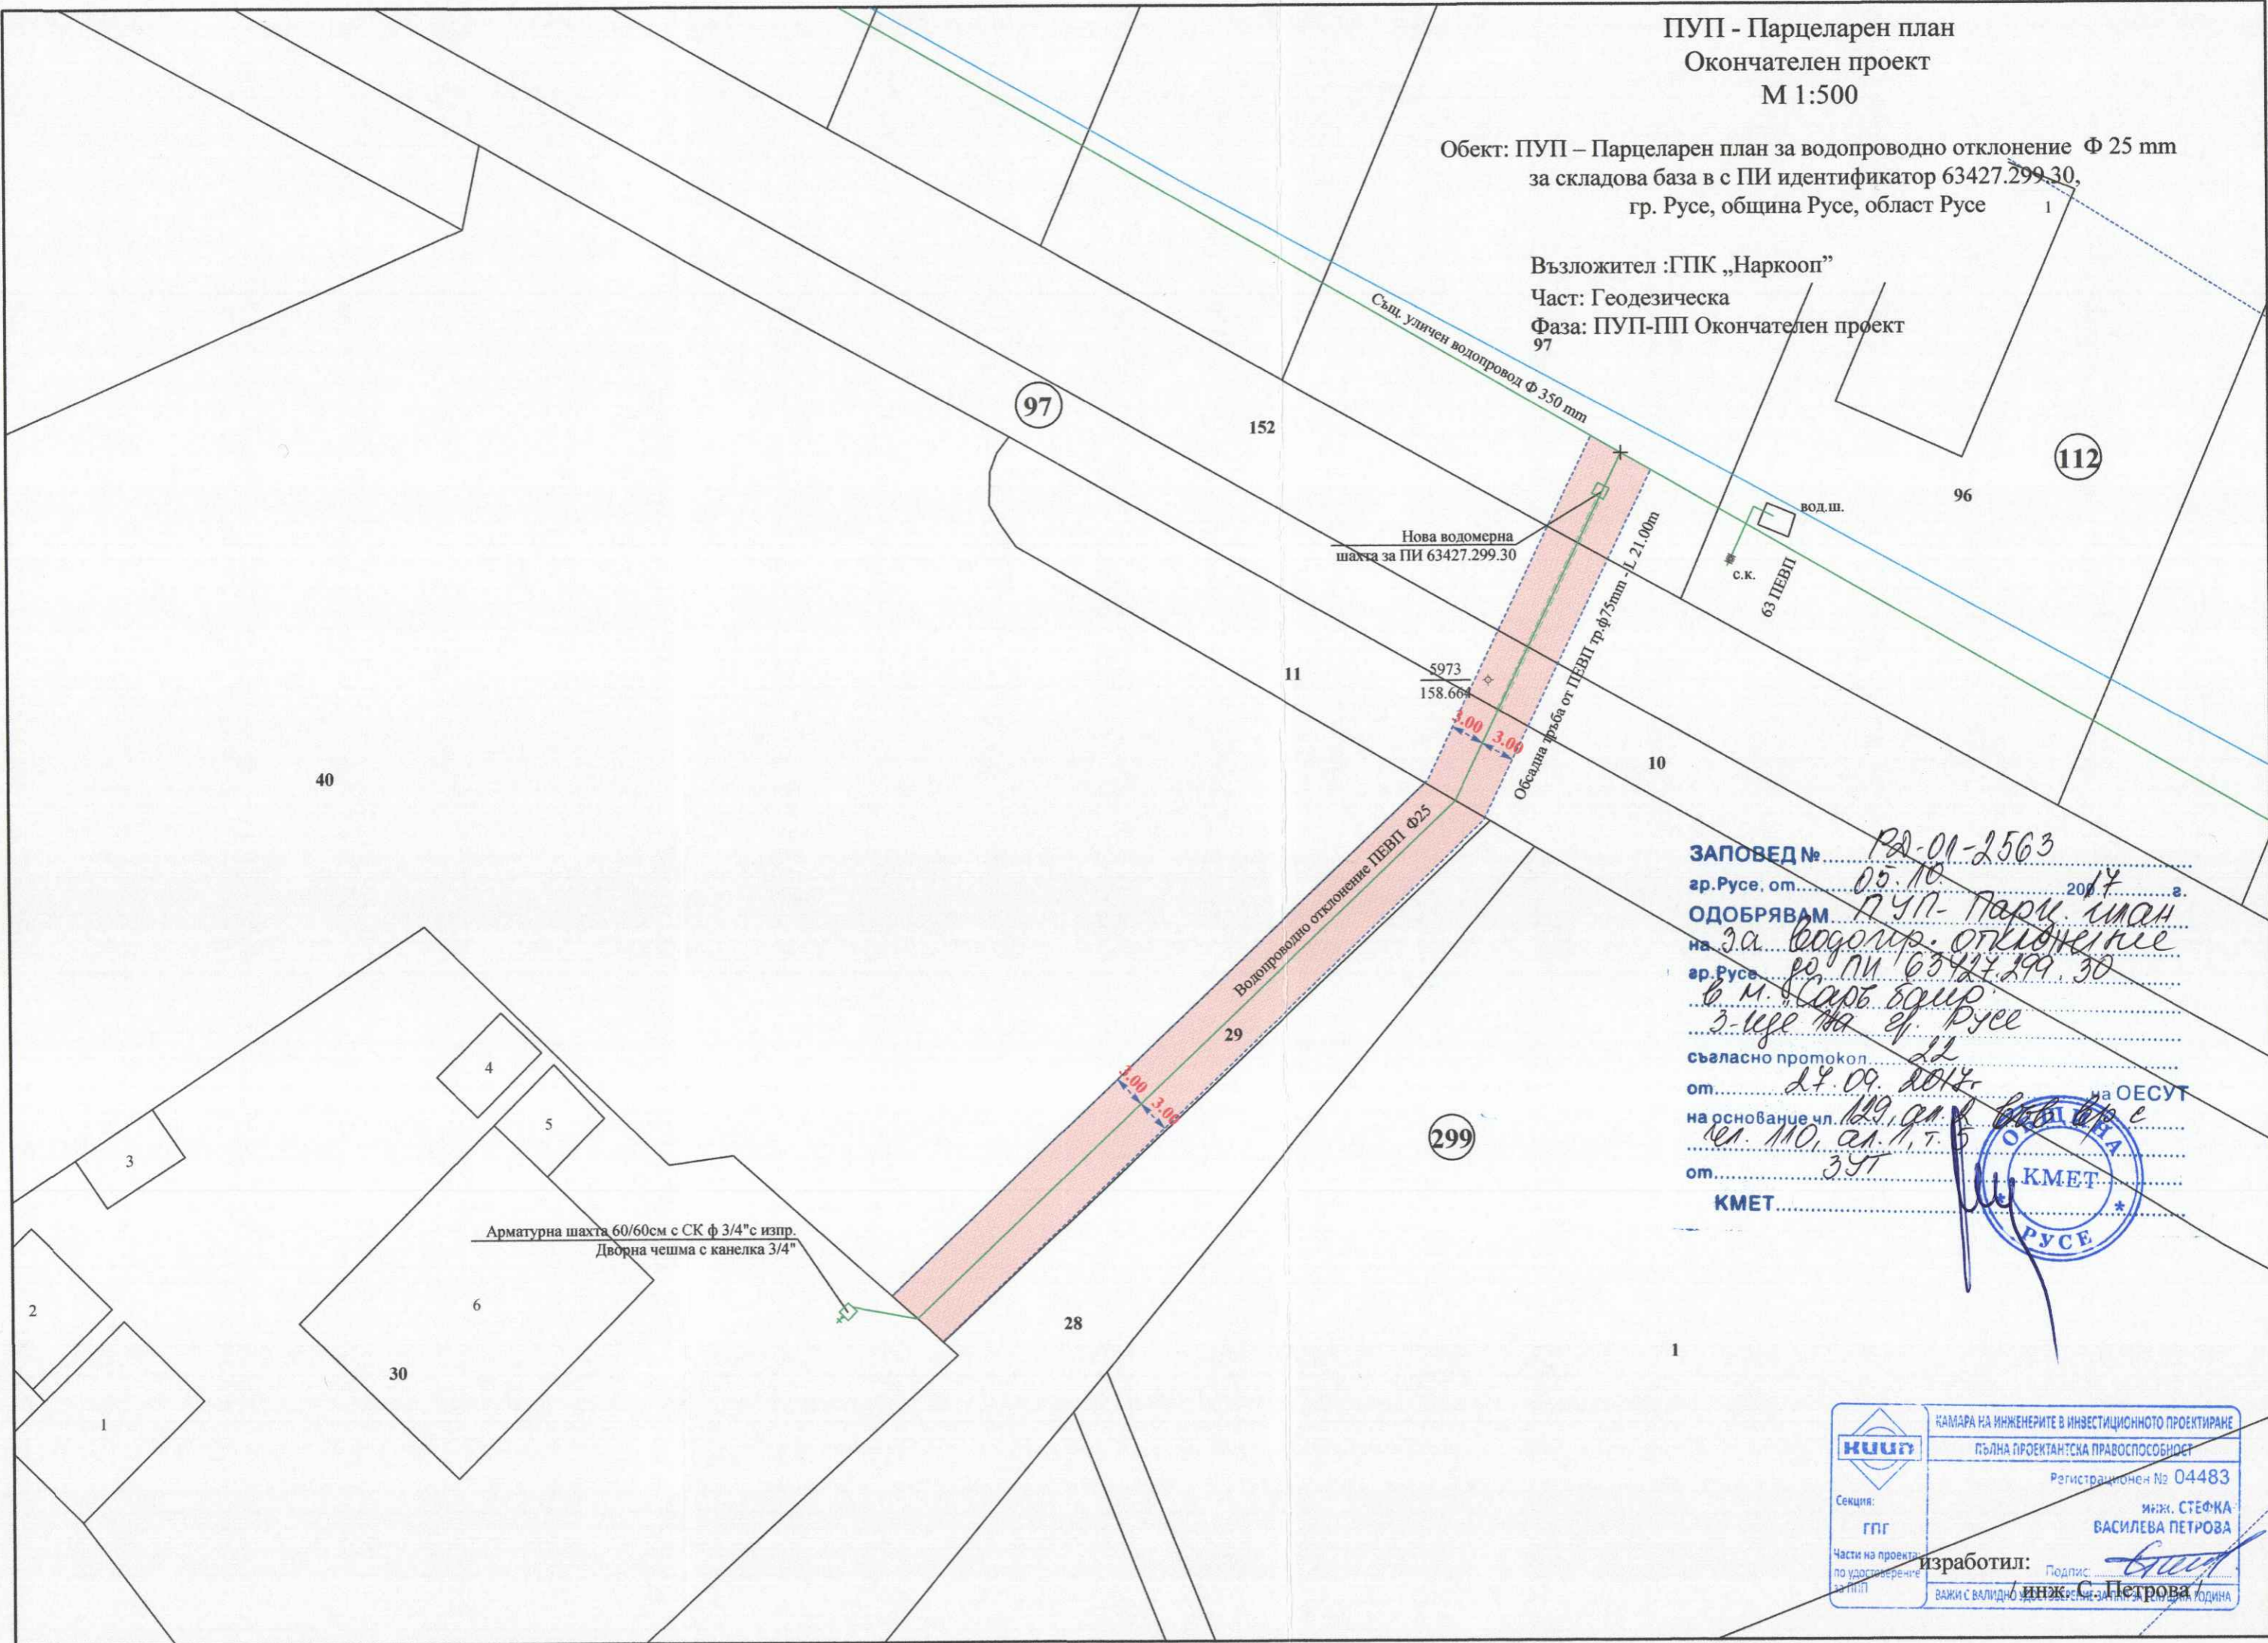

ЗАПОВЕД № *РА-01-2563*
гр. Русе, от *05.10.2014* г.
ОДОБРЯВАМ *ПУП-Парц. план*
на *за водопр. отклонение*
гр. Русе *с. ПИ 63427.299.30*
в. м. САРЪ БДИР
3-и ел на гр. Русе
съгласно протокол *12*
от *27.09.2014* г. на ОЕСУТ
на основание чл. *119, ал. 1, т. 5*
от *ЗЗТ*
КМЕТ.....



 Секция: ГПГ	КАМАРА НА ИНЖЕНЕРИТЕ В ИНВЕСТИЦИОННОТО ПРОЕКТИРАНЕ
	ПЪЛНА ПРОЕКТАНТСКА ПРАВОСПОСОБНОСТ
	Регистрационен № 04483
Части на проекта по удостоверение за ПУП	инж. СТЕФКА БАСИЛЕВА ПЕТРОВА
изработил:	Подпис: <i>С. Петрова</i>
	инж. С. Петрова