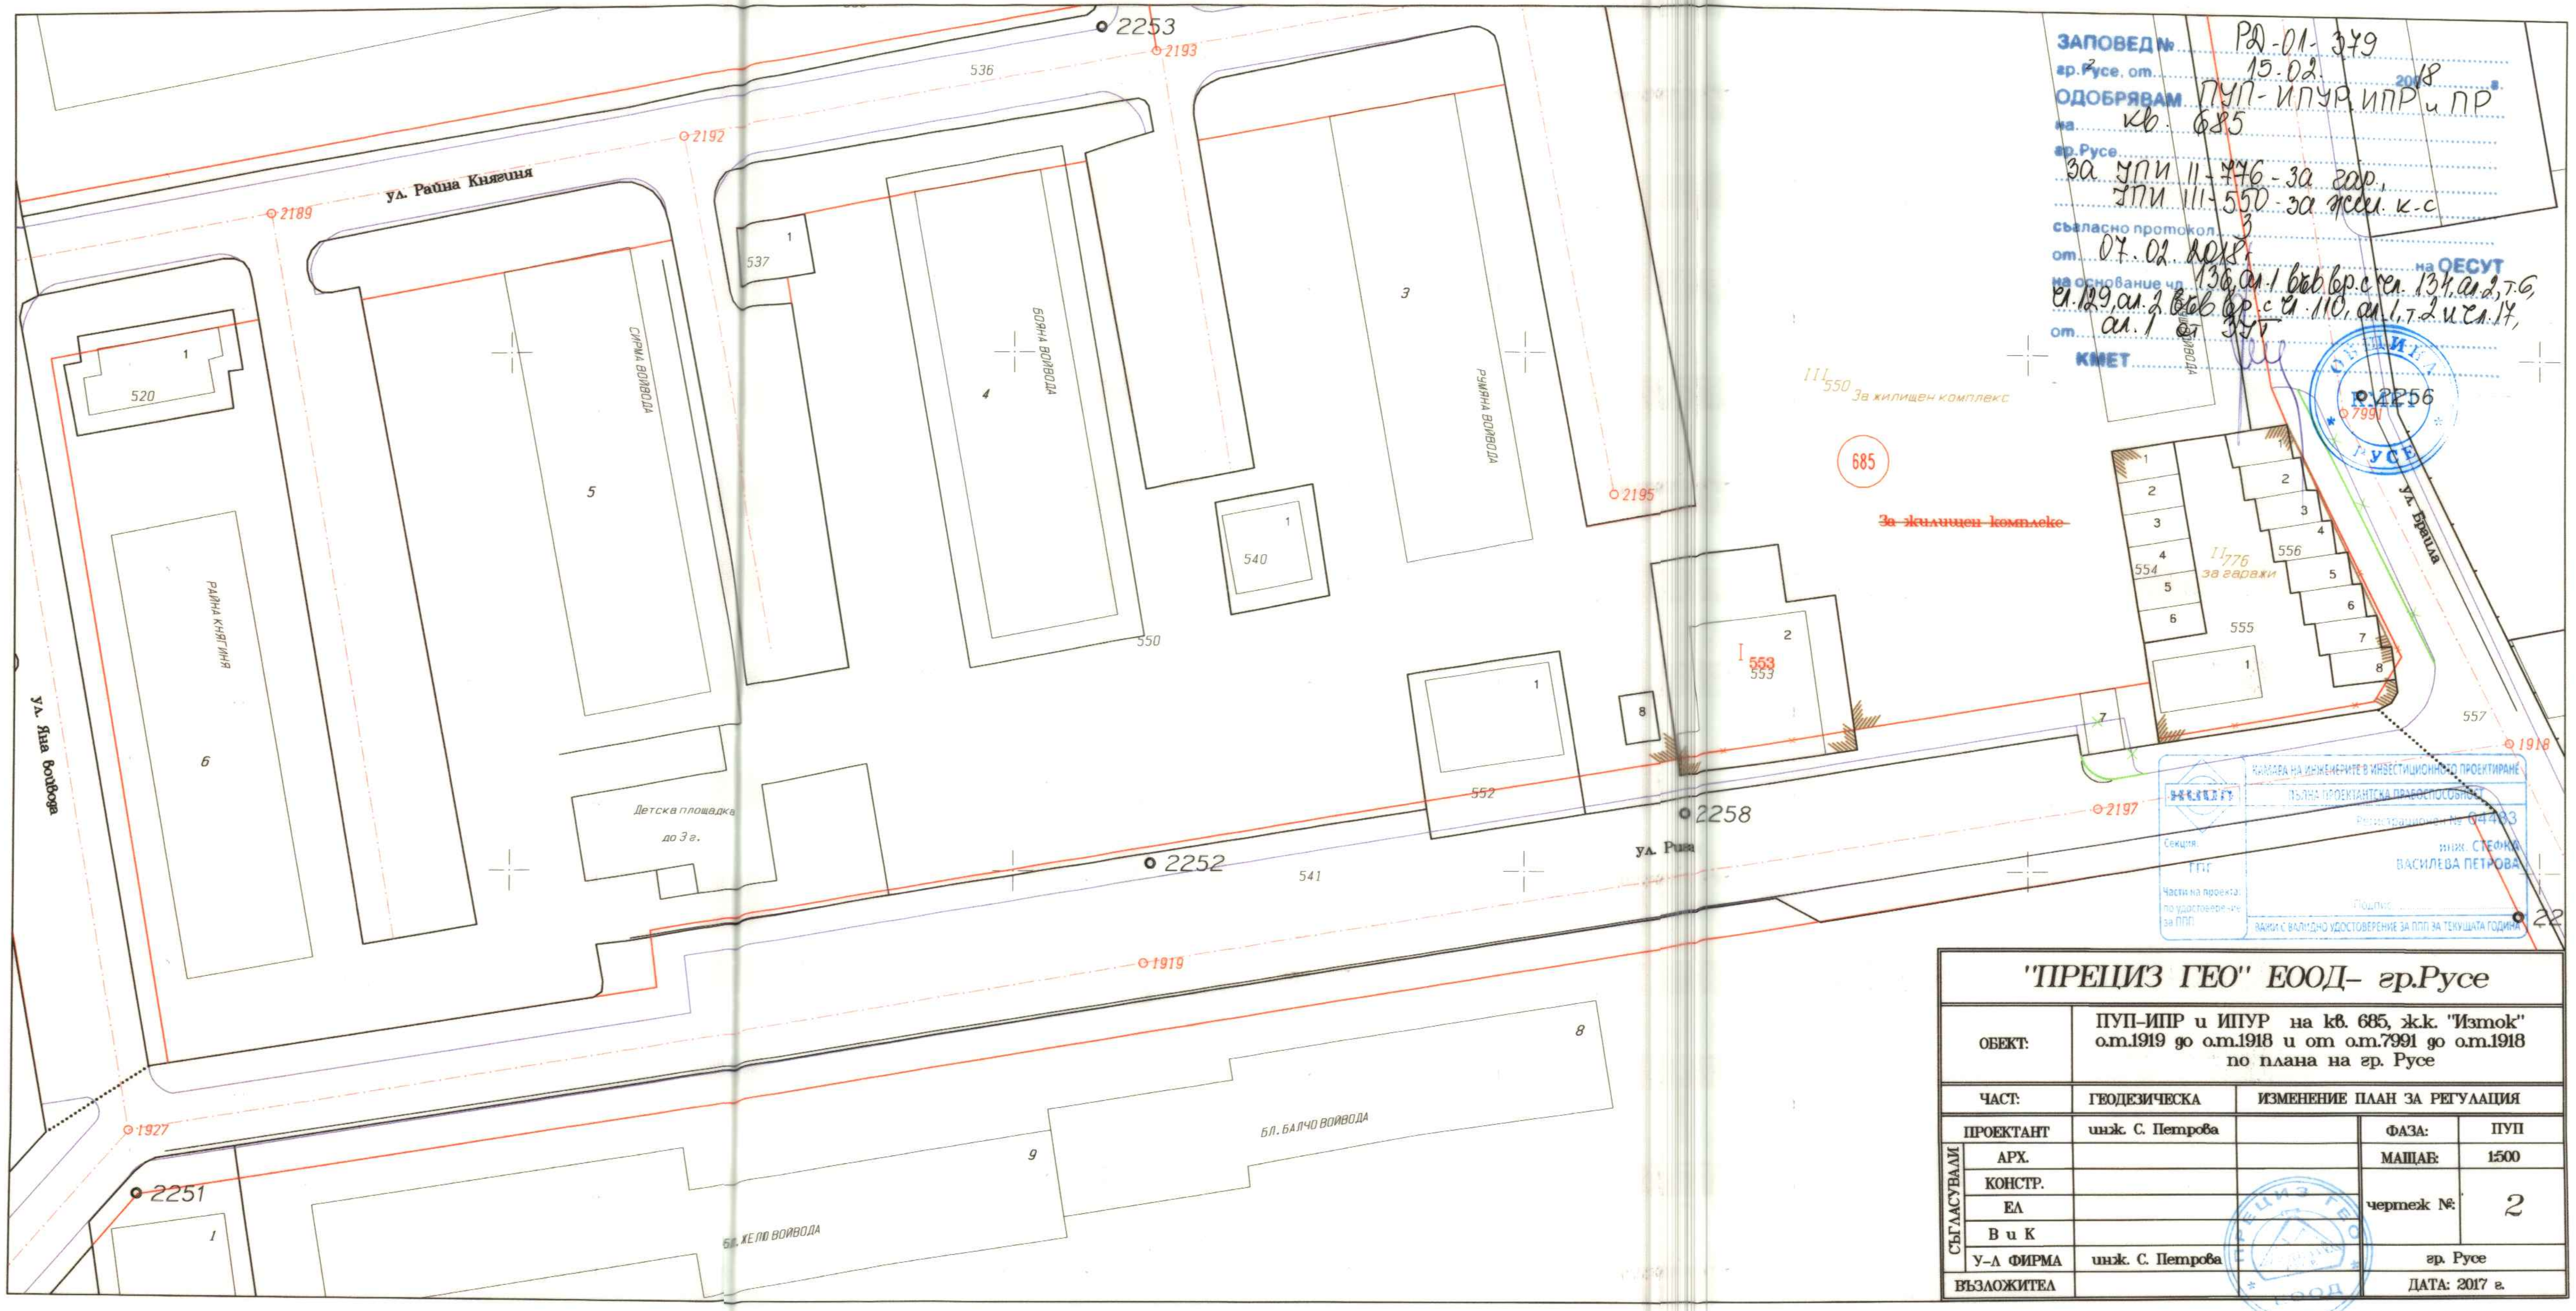
ул. Райна Княгиня
ул. Яна Войвода
ул. Рила
ул. Браила
2253
2193
536
2192
2189
537
1
520
5
СИРМА ВОЙВОДА
4
БОЯНА ВОЙВОДА
3
РУМЯНА ВОЙВОДА
540
550
2195
III 550 За жилищен комплекс
685
~~За жилищен комплекс~~
II 776 за гаражи
I 553
553
2
552
8
7
554
555
556
557
2256
7991
1918
2197
2258
2252
541
Детска площадка до 3 г.
РАЙНА КНЯГИНЯ
6
1919
1927
2251
БЛ. БАЛЧО ВОЙВОДА
БЛ. ЖЕЛЮ ВОЙВОДА
9

**ЗАПОВЕД №** РД-01-379
гр. Русе, от 15.02. 2018 г.
**ОДОБРЯВАМ** ПУП-ИПУР, ИПР и ПР
на кв. 685
гр. Русе
за УПИ II-776 - за гар.,
УПИ III-550 - за жил. к-с
съгласно протокол 3
от 07.02.2018
на ОЕСУТ
на основание чл. 136, ал. 1 във вр. с чл. 134, ал. 2, т. 6, чл. 129, ал. 2 във вр. с чл. 110, ал. 1, т. 2 и чл. 17, ал. 1 от ЗУТ
от
**КМЕТ**

КАМАРА НА ИНЖЕНЕРИТЕ В ИНВЕСТИЦИОННОТО ПРОЕКТИРАНЕ
ПЪЛНА ПРОЕКТАНТСКА ПРАВОСПОСОБНОСТ
Регистрационен № 04483
инж. СТЕФКА ВАСИЛЕВА ПЕТРОВА
Секция: ГПГ
Части на проекта: по удостоверение за ППП
Подпис
ВАЖИ С ВАЛИДНО УДОСТОВЕРЕНИЕ ЗА ППП ЗА ТЕКУЩАТА ГОДИНА

## "ПРЕЦИЗ ГЕО" ЕООД– гр.Русе

| | | | | |
|---|---|---|---|---|
| ОБЕКТ: | ПУП–ИПР и ИПУР на кв. 685, ж.к. "Изток"<br>о.т.1919 до о.т.1918 и от о.т.7991 до о.т.1918<br>по плана на гр. Русе | | | |
| ЧАСТ: | ГЕОДЕЗИЧЕСКА | ИЗМЕНЕНИЕ ПЛАН ЗА РЕГУЛАЦИЯ | | |
| ПРОЕКТАНТ | инж. С. Петрова | | ФАЗА: | ПУП |
| СЪГЛАСУВАЛИ АРХ. | | | МАЩАБ: | 1:500 |
| КОНСТР. | | | чертеж №: | 2 |
| ЕЛ | | | | |
| В и К | | | | |
| У–Л ФИРМА | инж. С. Петрова | | гр. Русе | |
| ВЪЗЛОЖИТЕЛ | | | ДАТА: 2017 г. | |