


**ЛЕГЕНДА :**

- СЪЩЕСТВ.ЖИЛ. СГРАДИ ПАМЕТНИЦИ НА АРХИТЕКТУРАТА
- СЪЩЕСТВУВАЩИ ЖИЛИЩНИ СГРАДИ
- НОВИ ЖИЛИЩНИ СГРАДИ
- СЪЩЕСТВУВАЩИ СГРАДИ - ДОПЪЛВАЩО ЗАСТРОЯВАНЕ
- НОВИ СГРАДИ - ДОПЪЛВАЩО ЗАСТРОЯВАНЕ
- ПУП /действащ/ със Заповед №РД01/287 от 19.01.2009г.
- ЗАДЪЛЖИТЕЛНА ЛИНИЯ НА ЗАСТРОЯВАНЕ

**ОПОРНО-СРАВНИТЕЛЕН ПЛАН**

**ИЗВАДКА ОТ ЧАСТИЧЕН ЗАСТРОИТЕЛЕН ПЛАН**  
 кв. 79, гр. Русе - Зап. №1739/03.11.1998 г.  
 и ПУП със Зап. №РД01/287 от 19.01.2009г.  
 /ДЕЙСТВАЩИ/

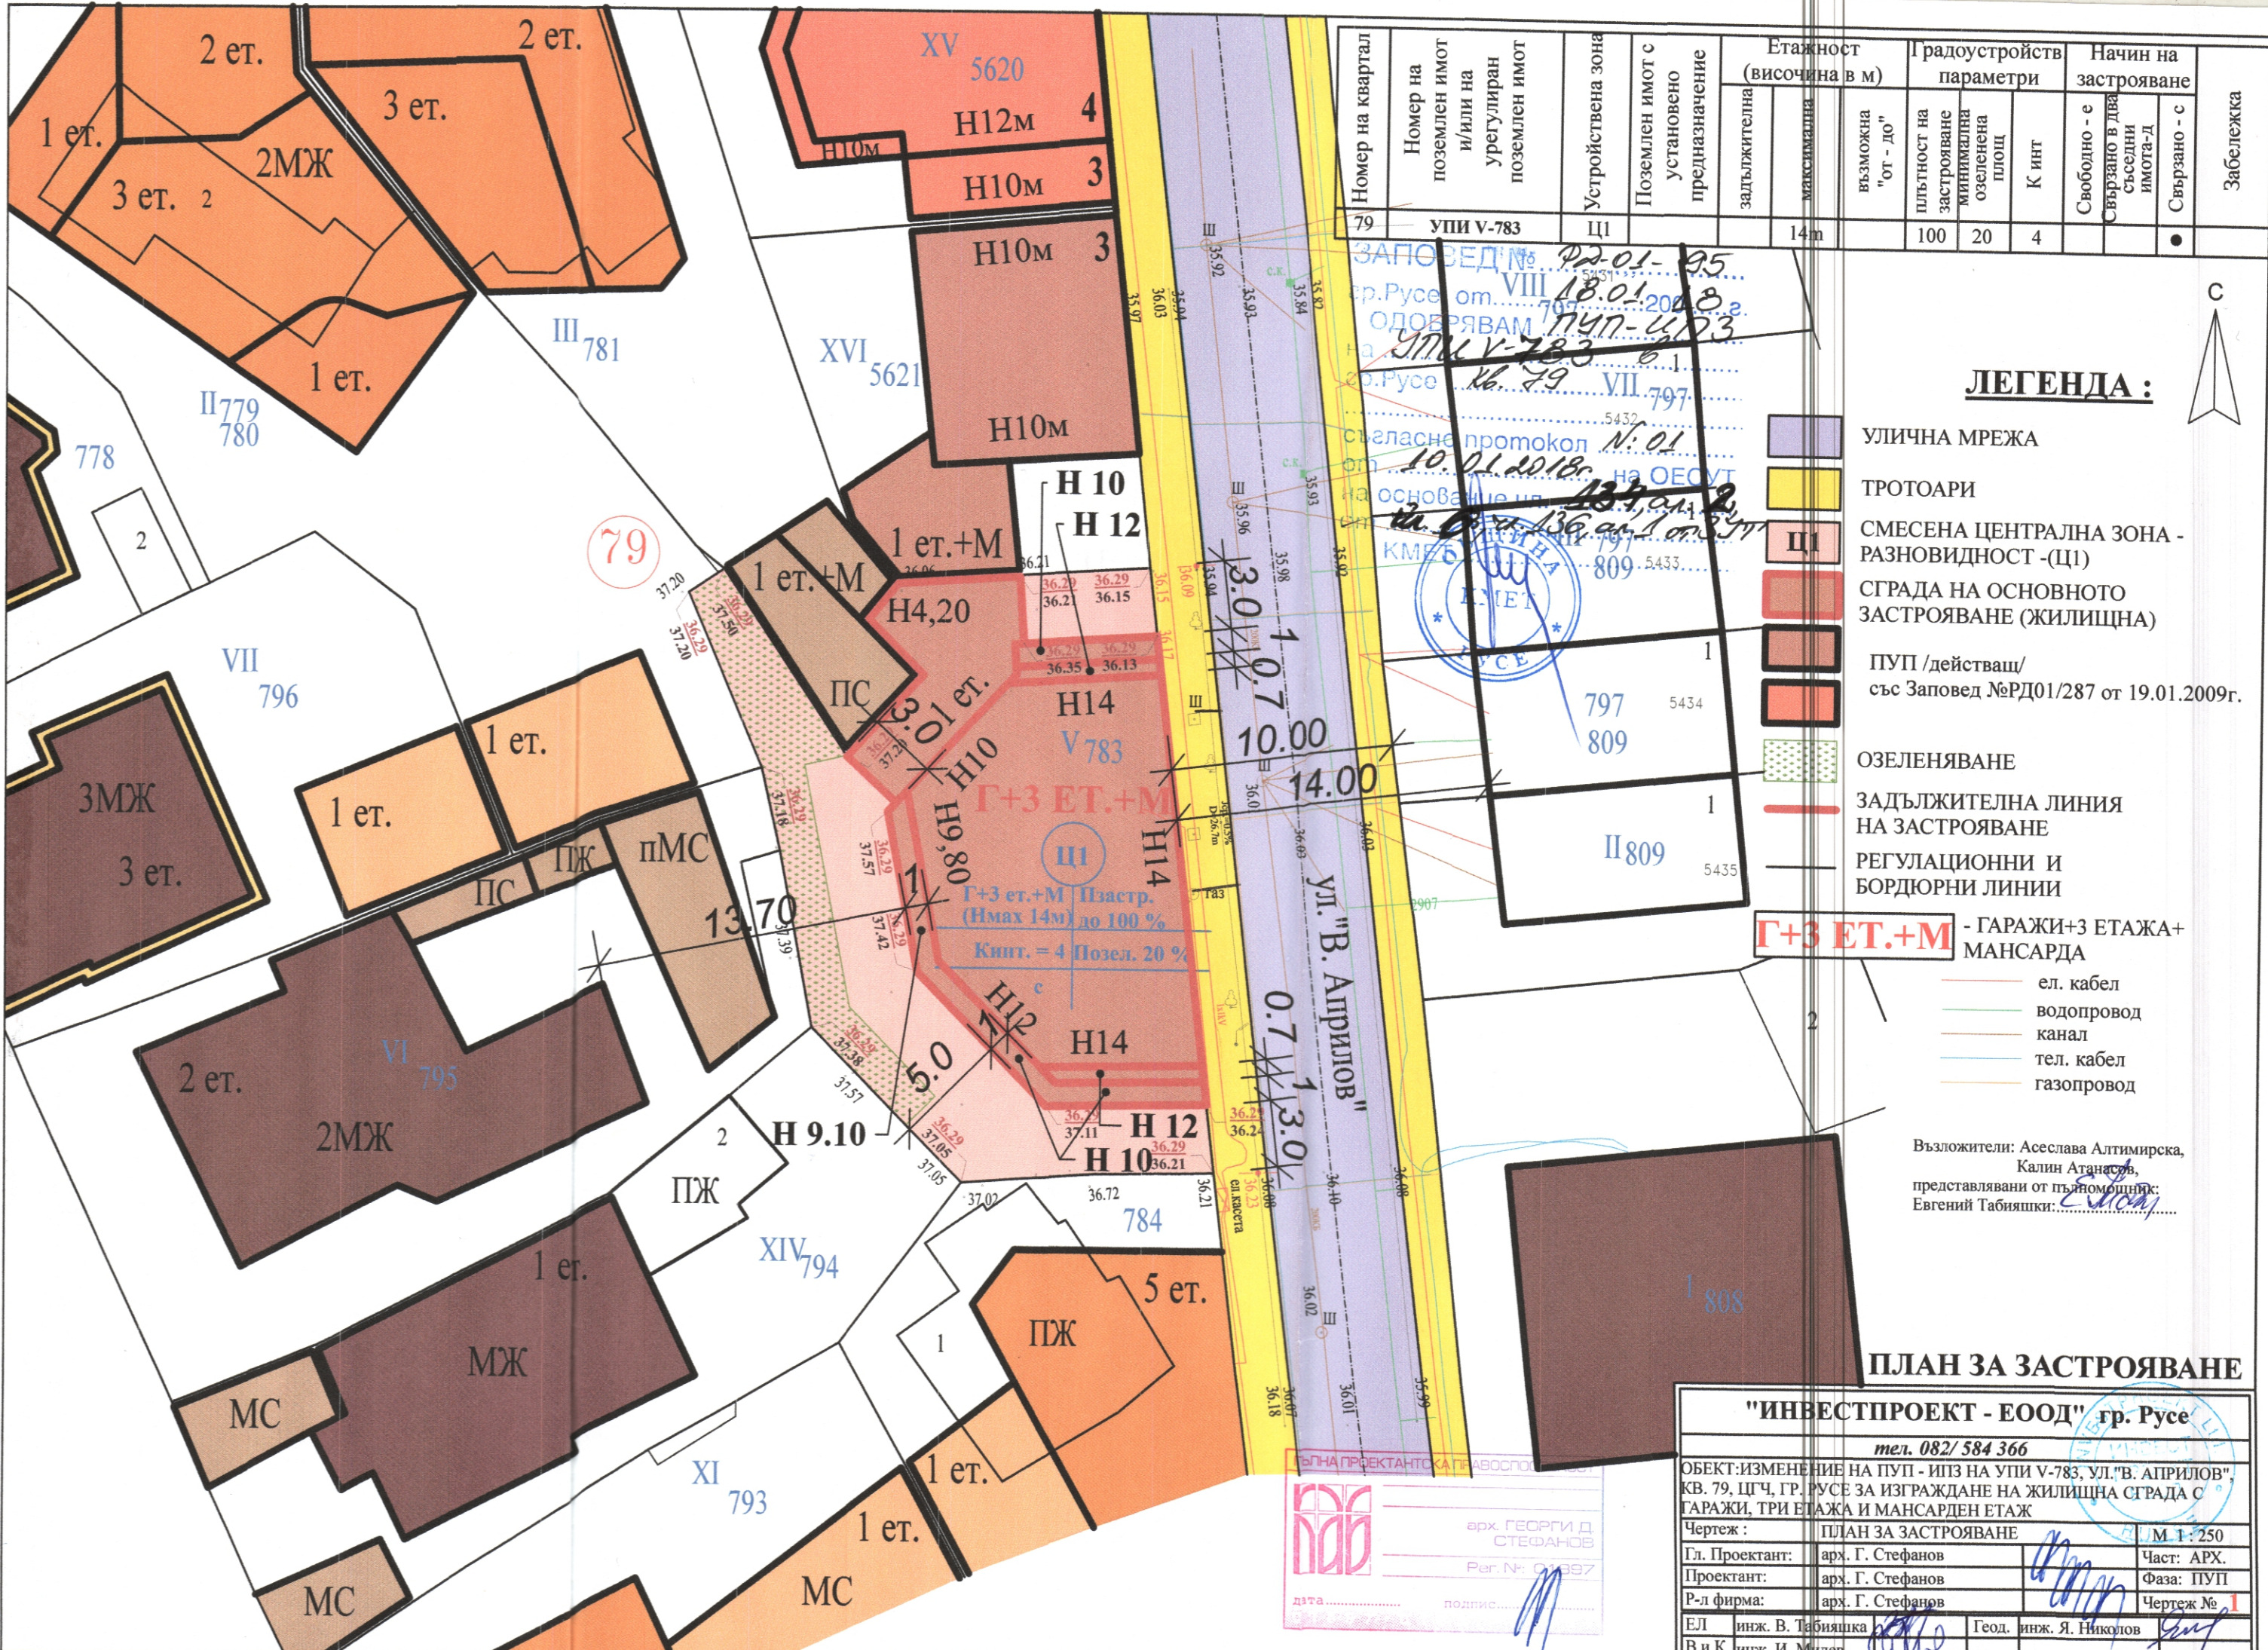

**ЛЕГЕНДА :**

- УЛИЧНА МРЕЖА
  - ТРОТОАРИ
  - СМЕСЕНА ЦЕНТРАЛНА ЗОНА - РАЗНОВИДНОСТ -(Ц1)
  - СГРАДА НА ОСНОВНОТО ЗАСТРОЯВАНЕ (ЖИЛИЩНА)
  - ПУП /действащ/ със Заповед №РД01/287 от 19.01.2009г.
  - ОЗЕЛЕНЯВАНЕ
  - ЗАДЪЛЖИТЕЛНА ЛИНИЯ НА ЗАСТРОЯВАНЕ
  - РЕГУЛАЦИОННИ И БОРДЮРНИ ЛИНИИ
- Г+3 ЕТ.+М** - ГАРАЖИ+3 ЕТАЖА+ МАНСАРДА
- ел. кабел
  - водопровод канал
  - тел. кабел
  - газопровод

Въложители: Асслава Алтимирска, Калин Атанасов, представявани от пълномощник: Евгений Табияшки.

**ПЛАН ЗА ЗАСТРОЯВАНЕ**

<b>"ИНВЕСТИПРОЕКТ - ЕООД" гр. Русе</b>	
тел. 082/ 584 366	
ОБЕКТ: ИЗМЕНЕНИЕ НА ПУП - ИПЗ НА УПИ V-783, УЛ. "В. АПРИЛОВ" КВ. 79, ЦГЧ, ГР. РУСЕ ЗА ИЗГРАЖДАНЕ НА ЖИЛИЩНА СГРАДА С ГАРАЖИ, ТРИ ЕТАЖА И МАНСАРДЕН ЕТАЖ	
Чертеж:	ПЛАН ЗА ЗАСТРОЯВАНЕ М 1:250
Гл. Проектант:	арх. Г. Стефанов Част: АРХ.
Проектант:	арх. Г. Стефанов Фаза: ПУП
Р-л фирма:	арх. Г. Стефанов Чертеж № 1
ЕЛ	инж. В. Табияшка Геол. инж. Я. Николов
В и К	инж. И. Милев