ПУП - ПЛАН за ЗАСТРОЯВАНЕ
на УПИ XV , кв.ТМ-АД, гр. Русе
М 1:1000

Пп

Н до 25 м	П застр ≤ 80%
К инт ≤ 2.5	П озел > 20%
е	

ЗАПОВЕД № РД-01-98
гр.Русе, от 18.01. 2018 г.
ОДОБРЯВАМ ПУП-ПЗ
на УПИ XV по регулационния
гр.Русе план на ТМ-АД-гр. Русе,
в земл. на гр. Мартен
съгласно протокол №: 01
от 10.01.2018г. на ОЕСУТ
на основание чл. 129, ал. 2, чл. 110,
~~от~~ ал. 1, т. 3 от ЗУТ
КМЕТ ....
ОБЩИНА РУСЕ КМЕТ

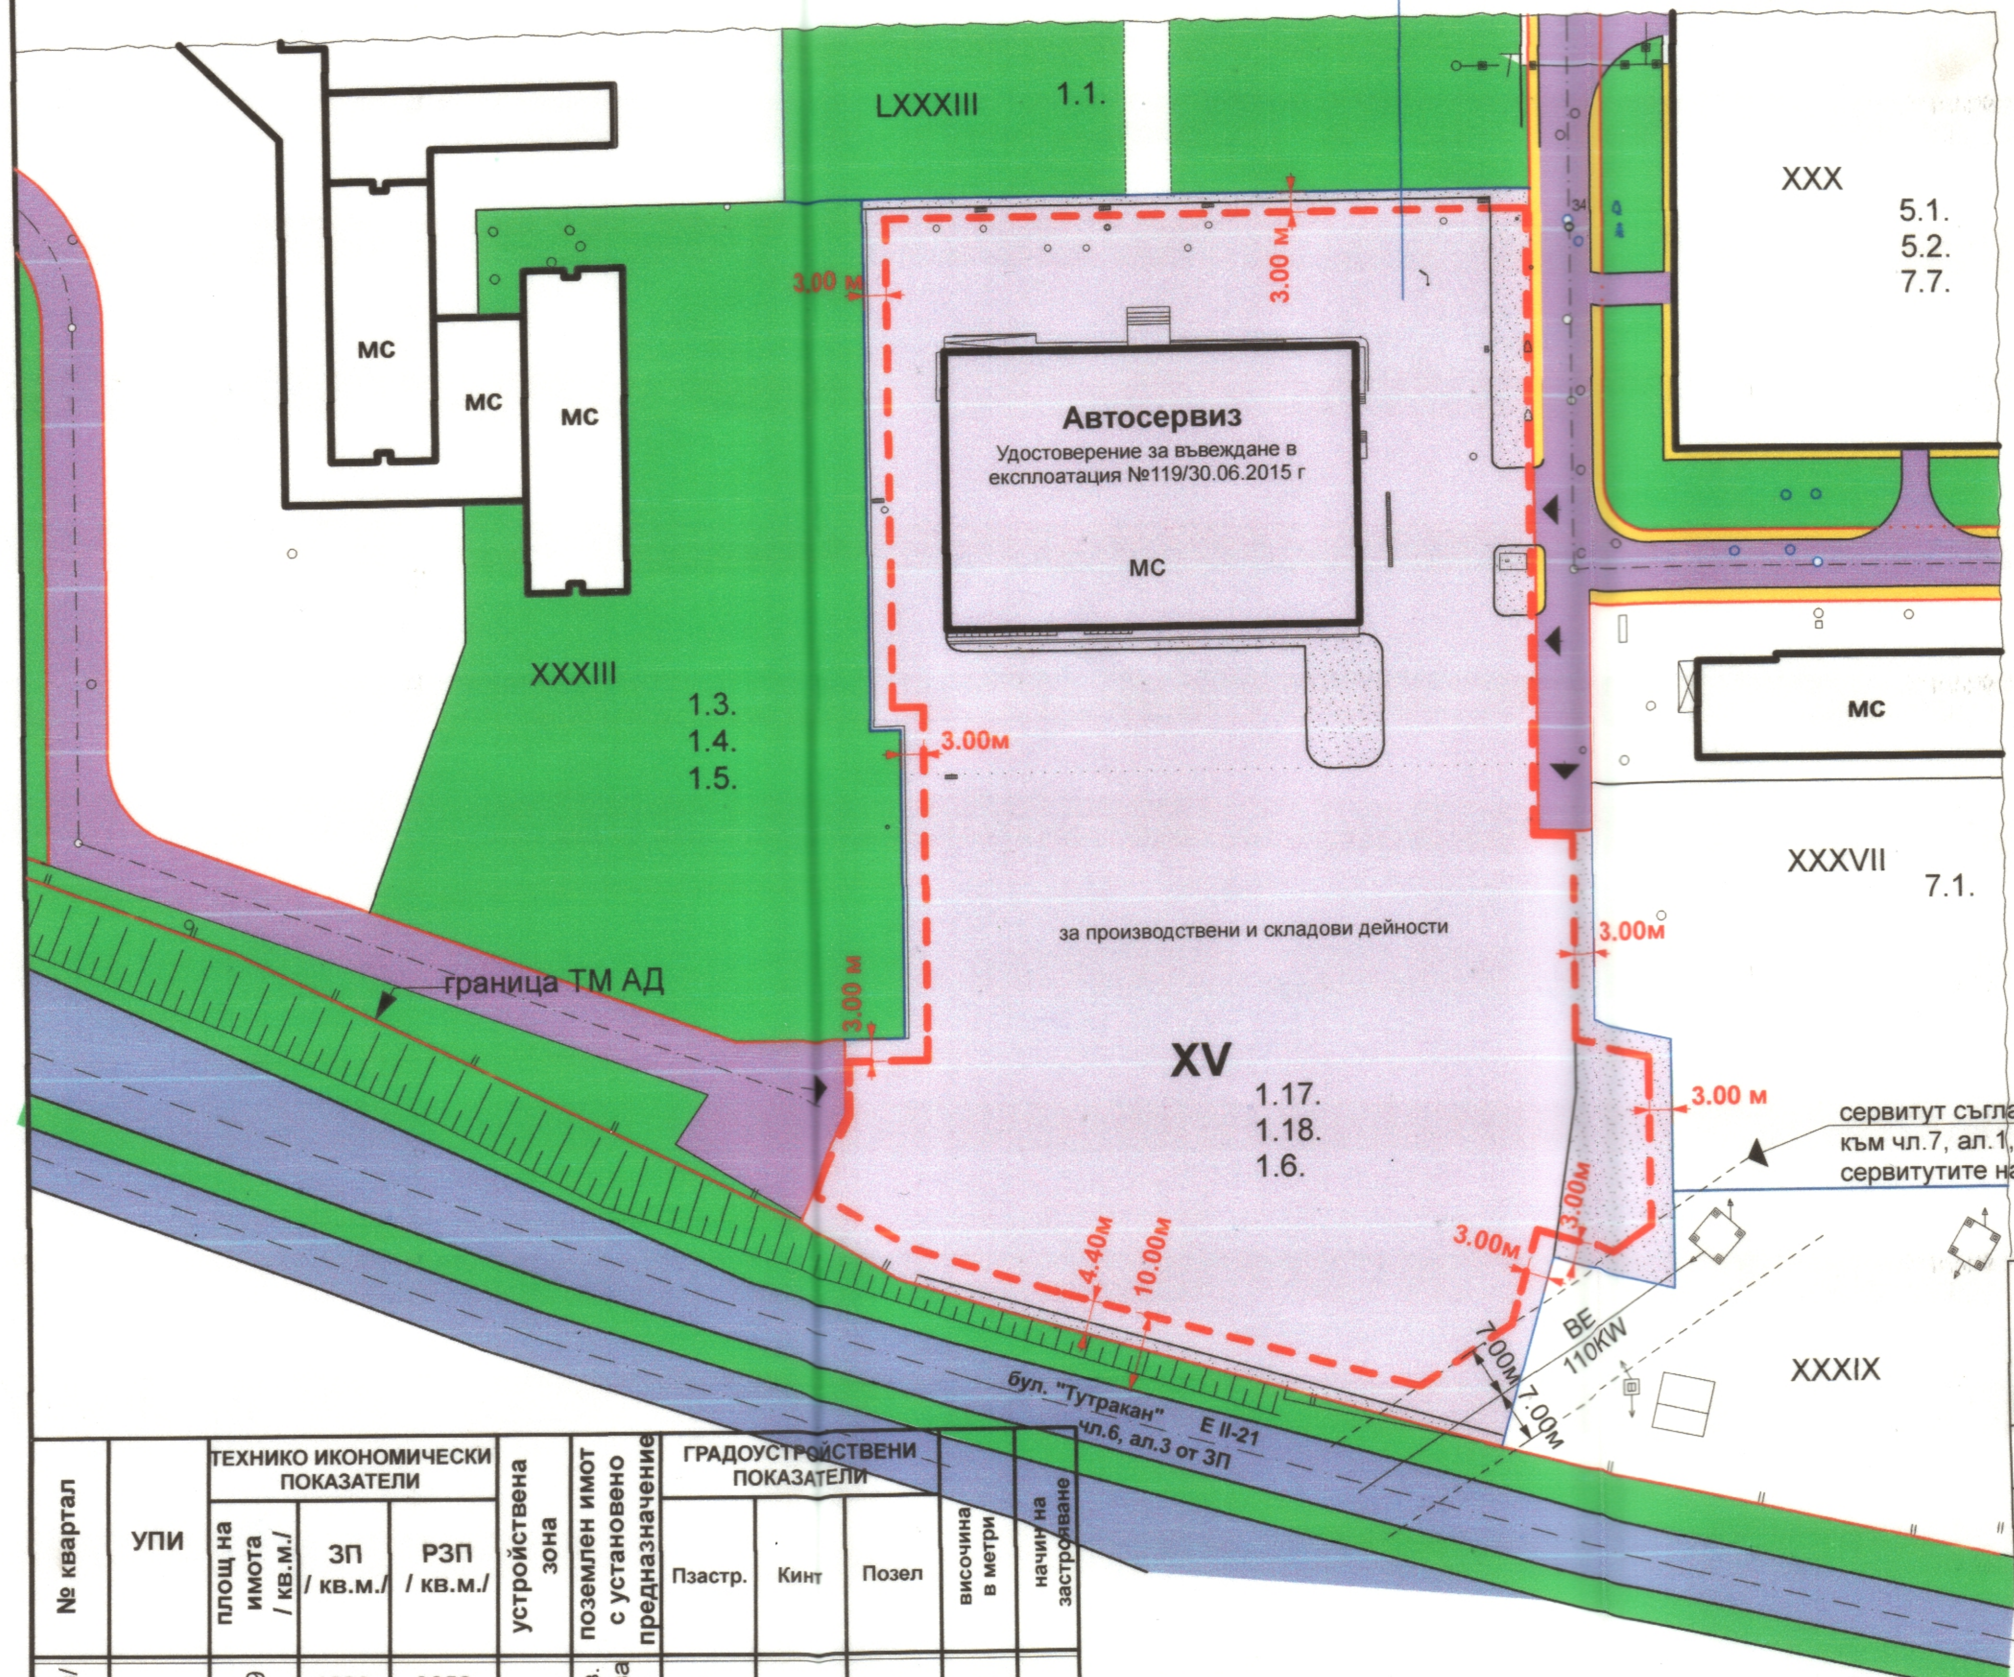
LXXXIII
1.1.
XXX
5.1.
5.2.
7.7.
МС
МС
МС
XXXIII
1.3.
1.4.
1.5.
3.00 м
3.00 м
3.00м
Автосервиз
Удостоверение за въвеждане в експлоатация №119/30.06.2015 г
МС
МС
XXXVII
7.1.
3.00м
за производствени и складови дейности
граница ТМ АД
3.00 м
XV
1.17.
1.18.
1.6.
3.00 м
3.00м
3.00м
4.40м
10.00м
7.00м
7.00м
ВЕ 110KW
XXXIX
бул. "Тутракан" E II-21
чл.6, ал.3 от ЗП

сервитут съгласно т.9/1/ отПриложение 1 към чл.7, ал.1,т.1 от Наредба №16 за сервитутите на енергийните обекти

🟦	РЕПУБЛИКАНСКИ ПЪТ
🟪	УЛИЦИ на "ТМ ИНФРАСТРУКТУРАТА" АД
🟩	ЗЕЛЕНИ ПЛОЩИ
🟨	ТРОТОАРИ
☐	ЗАПАЗВАЩИ СЕ ПРОИЗВОДСТВЕНО СКЛАДОВИ И ОБСЛУЖВАЩИ СГРАДИ ,
▨	ПРЕДИМНО ПРОИЗВОДСТВЕНА УСТРОЙСТВЕНА ЗОНА
🟥	ОГРАНИЧИТЕЛНА ЛИНИЯ НА ЗАСТРОЯВАНЕ

ПЪЛНА ПРОЕКТАНТСКА ПРАВОСПОСОБНОСТ
арх. ПЛАМЕН МАРИНОВ
Рег. № 0097
дата........ подпис........

ВЪЗЛОЖИТЕЛ : "ПОЛИСАН" АД

№ квартал	УПИ	ТЕХНИКО ИКОНОМИЧЕСКИ ПОКАЗАТЕЛИ			устройствена зона	поземлен имот с установено предназначение	ГРАДОУСТРОЙСТВЕНИ ПОКАЗАТЕЛИ			височина в метри	начин на застрояване
		площ на имота / кв.м./	ЗП / кв.м./	РЗП / кв.м./			Пзастр.	Кинт	Позел		
ТМ-АД /л/	XV	14 371.69	1980 Пзастр. 13.8%	3058 Кинт 0.21	Пп	за произв. и складова дейност	≤ 80%	≤ 2.5	> 20%	до 25м.	е

"ПОЛИИНЖЕНЕРИНГ АД" ООД гр.Русе

ОБЕКТ: ПУП - ПЛАН ЗА ЗАСТРОЯВАНЕ
на УПИ XV , кв.ТМ - АД , гр. Русе

ЧЕРТЕЖ:		ПЛАН ЗА ЗАСТРОЯВАНЕ	ЧАСТ: АРХ
ПРОЕКТАНТ	АРХ	арх. Пл. Маринов	ДАТА: 06.2017
СЪГЛАСУВАЛ	ГТ	инж. Ив. Карамишев	ФАЗА окончателен проект
	ЕЛ	инж. Ц. Георгиева	
	ВиК	инж. Ст. Недев	МАЩАБ 1:1000
Р-ТЕЛ ФИРМА		инж. Л. Вълков	2 / 6