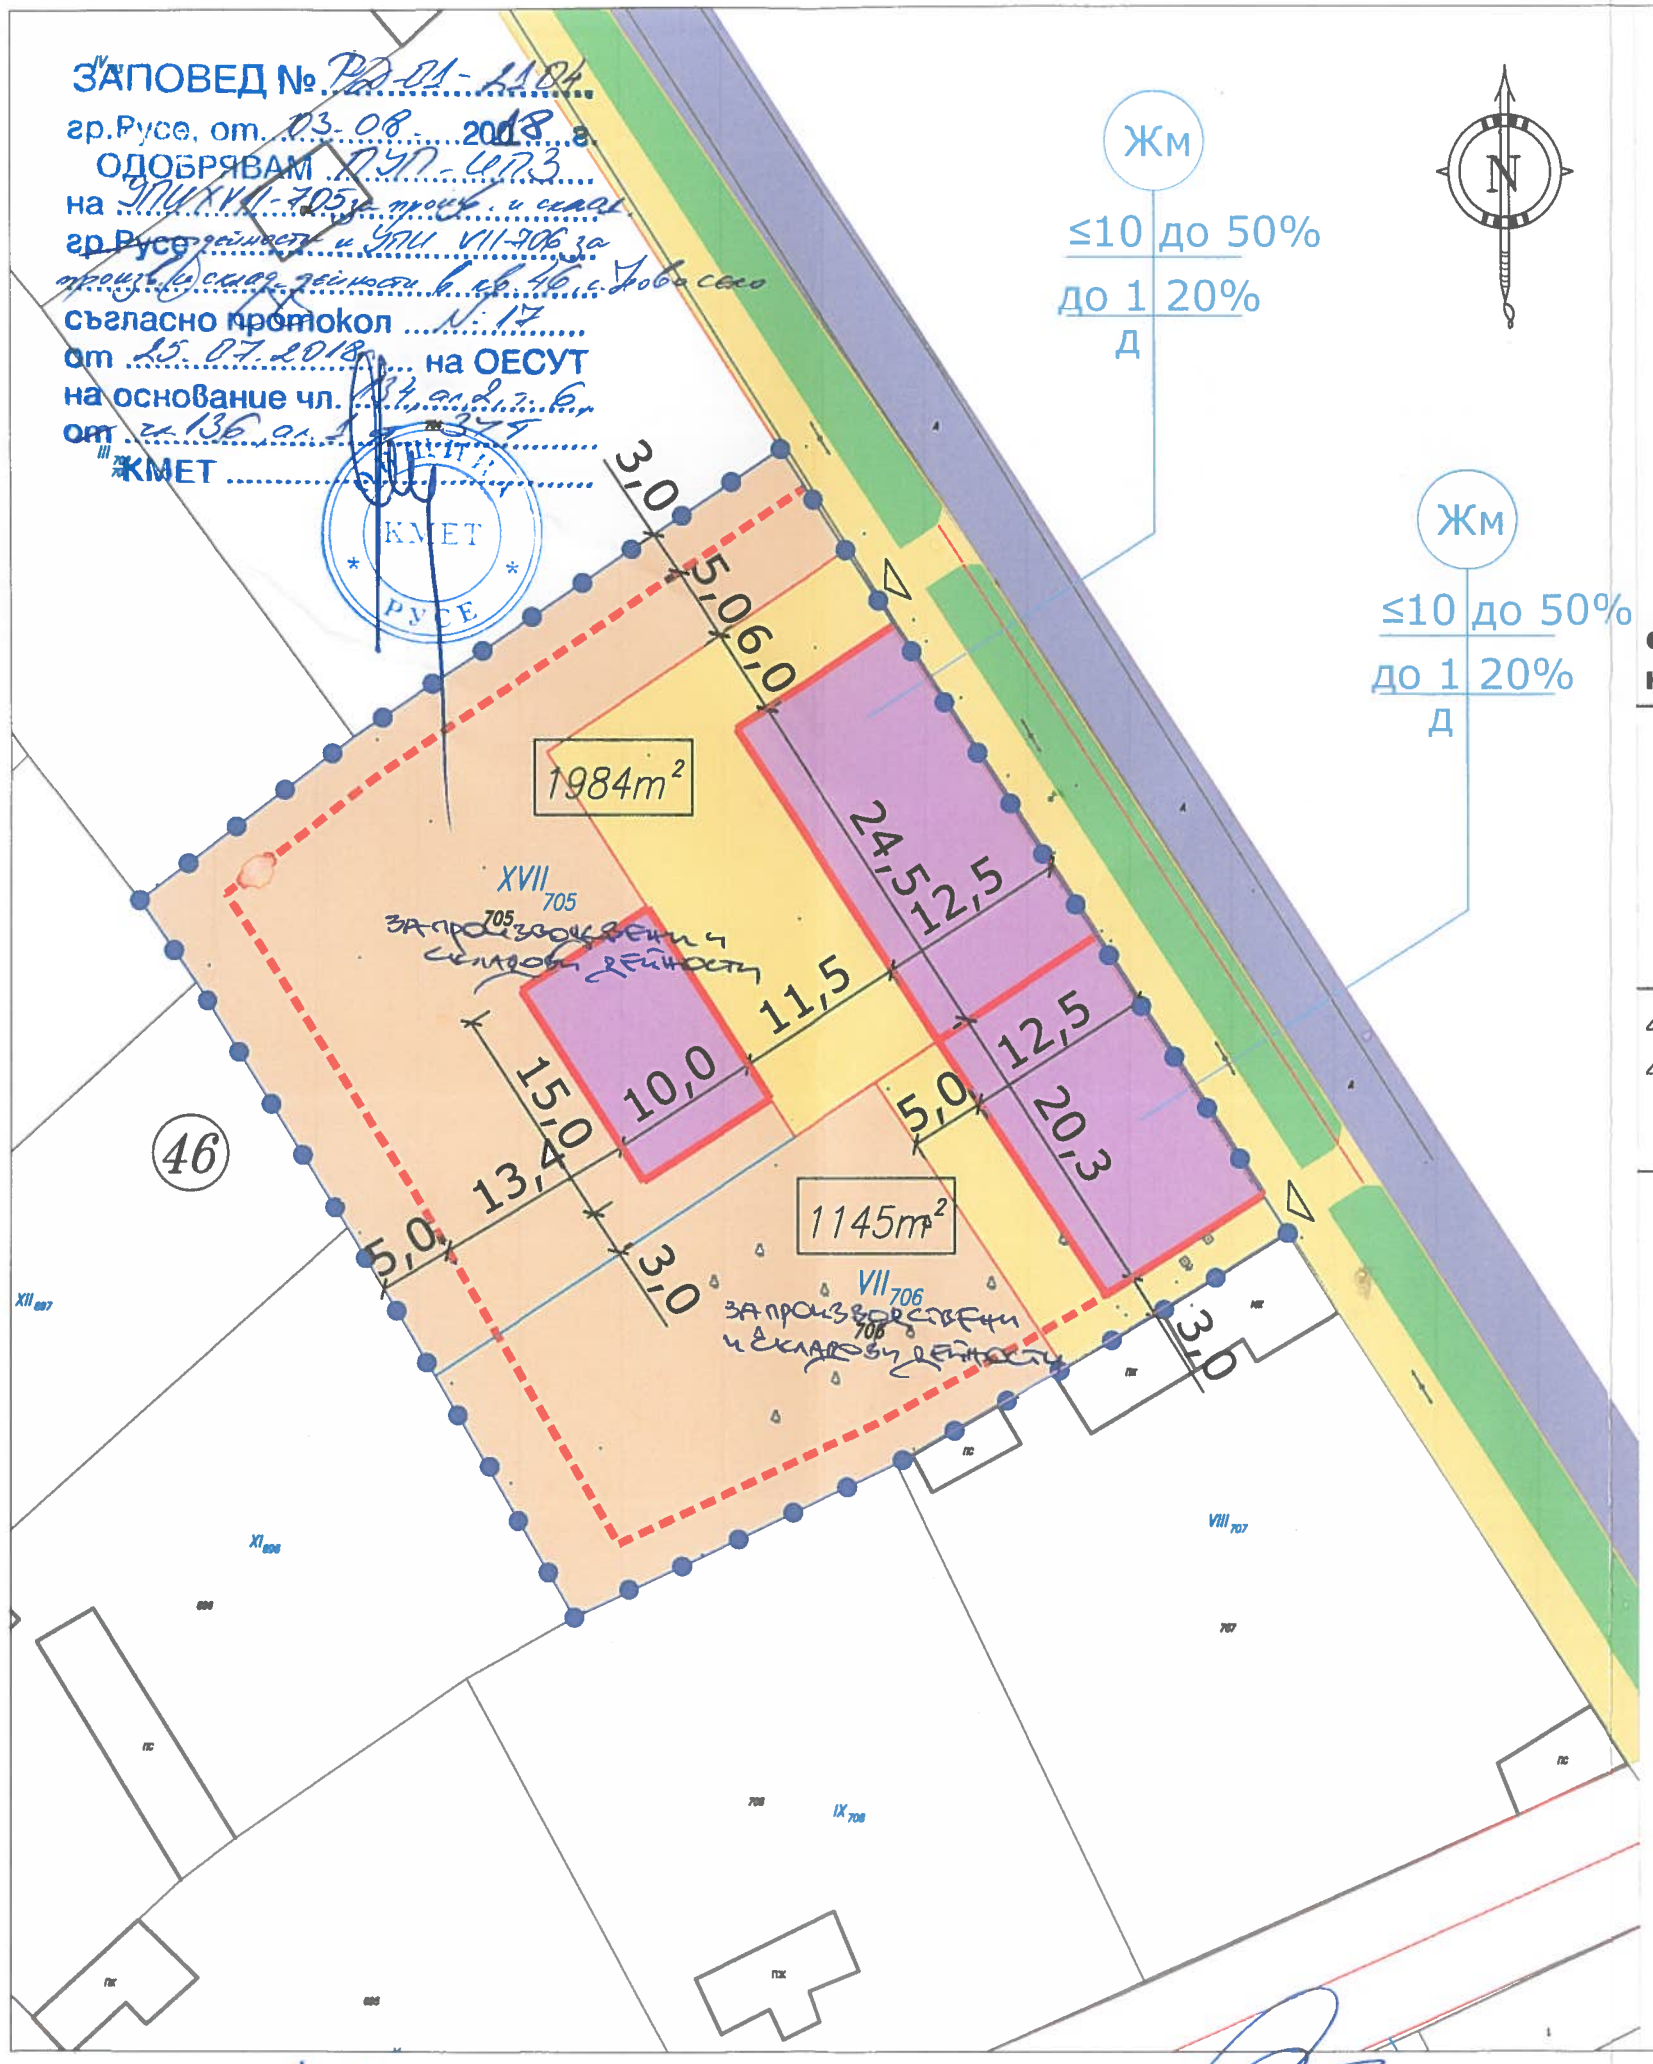

ПУП- ПЛАН ЗА ЗАСТРОЯВАНЕ НА УПИ XVII-705 и VII-706, кв.46 по плана на с.НОВО СЕЛО, община Русе, област Русе

ЛЕГЕНДА:

- навеси за селско-стопанска техника
- съществуващо застрояване в близки имоти
- граница на промяна на режима на устройство и застрояване
- ограничителна линия на застрояване

съгл. чл.17 от Наредба №17 за правила и нормативи за устройство на отделните видове територии и устройствени зони

Номер на квартал	Номер на поземлен имот	Технико-иконом. показатели: площ на имота [m²]	ЗП [m²]	РЗП [m²]	Устройствена зона	Поземлен имот с установено предназначение	Етажност /височина в метри/: задължителна	максимална	възможно от-до	Градоустройствени параметри: плътност на застрояване	Кинт	минимална озеленена площ	Начин на застрояване: свободно - е	свързано в два съседни имота - д	свързано - с	Забележка
46	XVII-705	1984	440	440	–	за производствени и складови дейности		10 m		50 %	1	20%		•		Навеси за селско-стопанска техника
46	VII-706	1145	240	240	–	друго предназначение		10 m		50 %	1	20%		•		

ВЪЗЛОЖИТЕЛ: .....

Искрен Керчев

·АГЕНЦИЯ ЗА АРХИТЕКТУРА·
·Неделчев & син·
Русе 7000
ул. С. Велики 2
тел. 082/ 223 145
Офис:
ул. Ц.Независимост 16
ет.13 ТИЦ-Русе
GSM. 0888/ 208 906

ОБЕКТ:
План за застрояване на УПИ:XVII-705 и VII-706,кв.46
с. НОВО СЕЛО, община Русе, област Русе

ЧЕРТЕЖ:	План за застрояване		
ПРОЕКТАНТ:	арх. О. М. Неделчев	Част	АРХ
Геодезия	инж.Д. Димитров	Фаза	ПУП
		Мащаб	М 1:500
		Дата	28/02/2017
СЪГЛАСУВАЛ			
ВОДЕЩ ПРОЕКТАНТ	арх.О.М.Неделчев		
Р-Л ФИРМА	арх.О.М.Неделчев		

ПЪЛНА ПРОЕКТАНТСКА ПРАВОСПОСОБНОСТ
арх. ОРЛИН М. НЕДЕЛЧЕВ
Рег.№ 100876
подпис
дата 10.11.2017

1/ 1

* Корекциите нанесени от проектанта!